

Y 32371127.730  
X 5680001.609

32371150

32371175

32371200

Y 32371218.980  
X 5680001.609

5680000

110

5680000

5679975



20

5679975

5679950

38

5679950

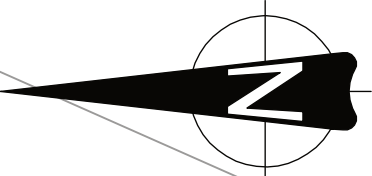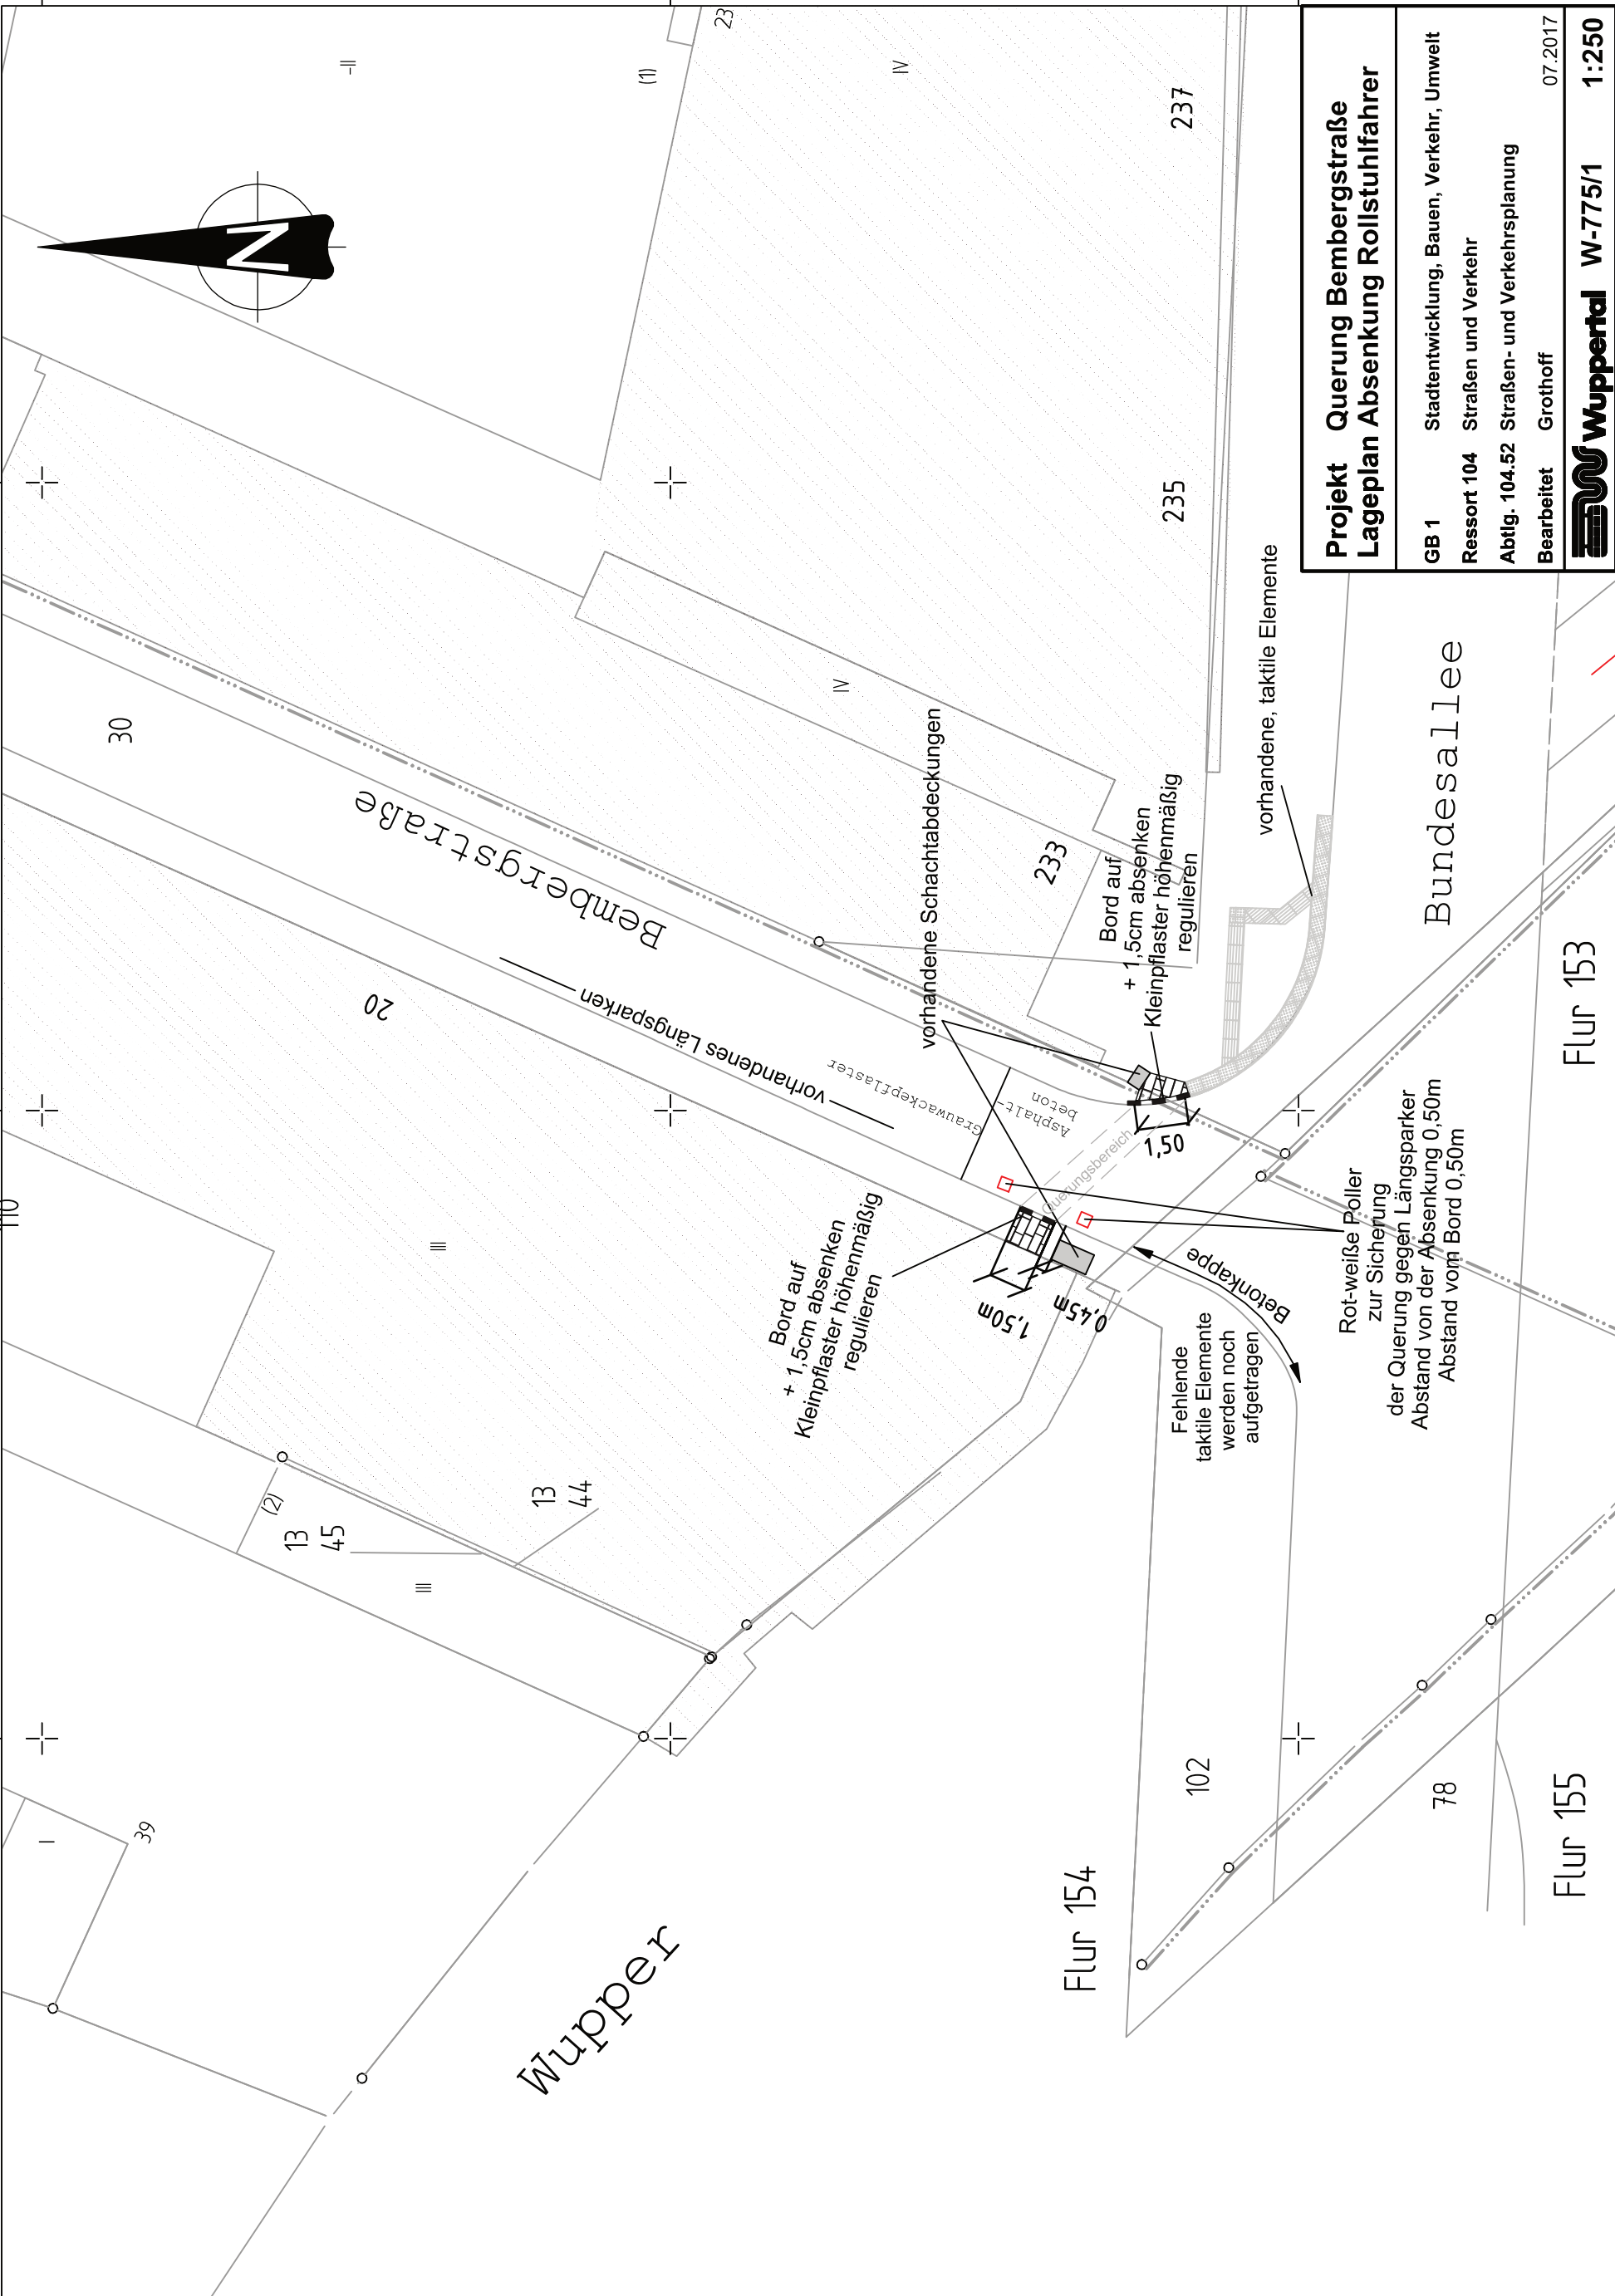

<b>Projekt Querung Bembergstraße Lageplan Absenkung Rollstuhlfahrer</b>	
<b>GB 1</b>	Stadtentwicklung, Bauen, Verkehr, Umwelt
<b>Ressort 104</b>	Straßen und Verkehr
<b>Abtlg. 104.52</b>	Straßen- und Verkehrsplanung
<b>Bearbeitet</b>	Grothoff
	07.2017
<b>Wuppertal W-7751/1 1:250</b>	

Y 32371127.730  
X 5679937.359

32371150

32371175

32371200

Y 32371196.480  
X 5679937.359