


Y 32375495.293
X 5683570.403

Y 32375584.407
X 5683570.412

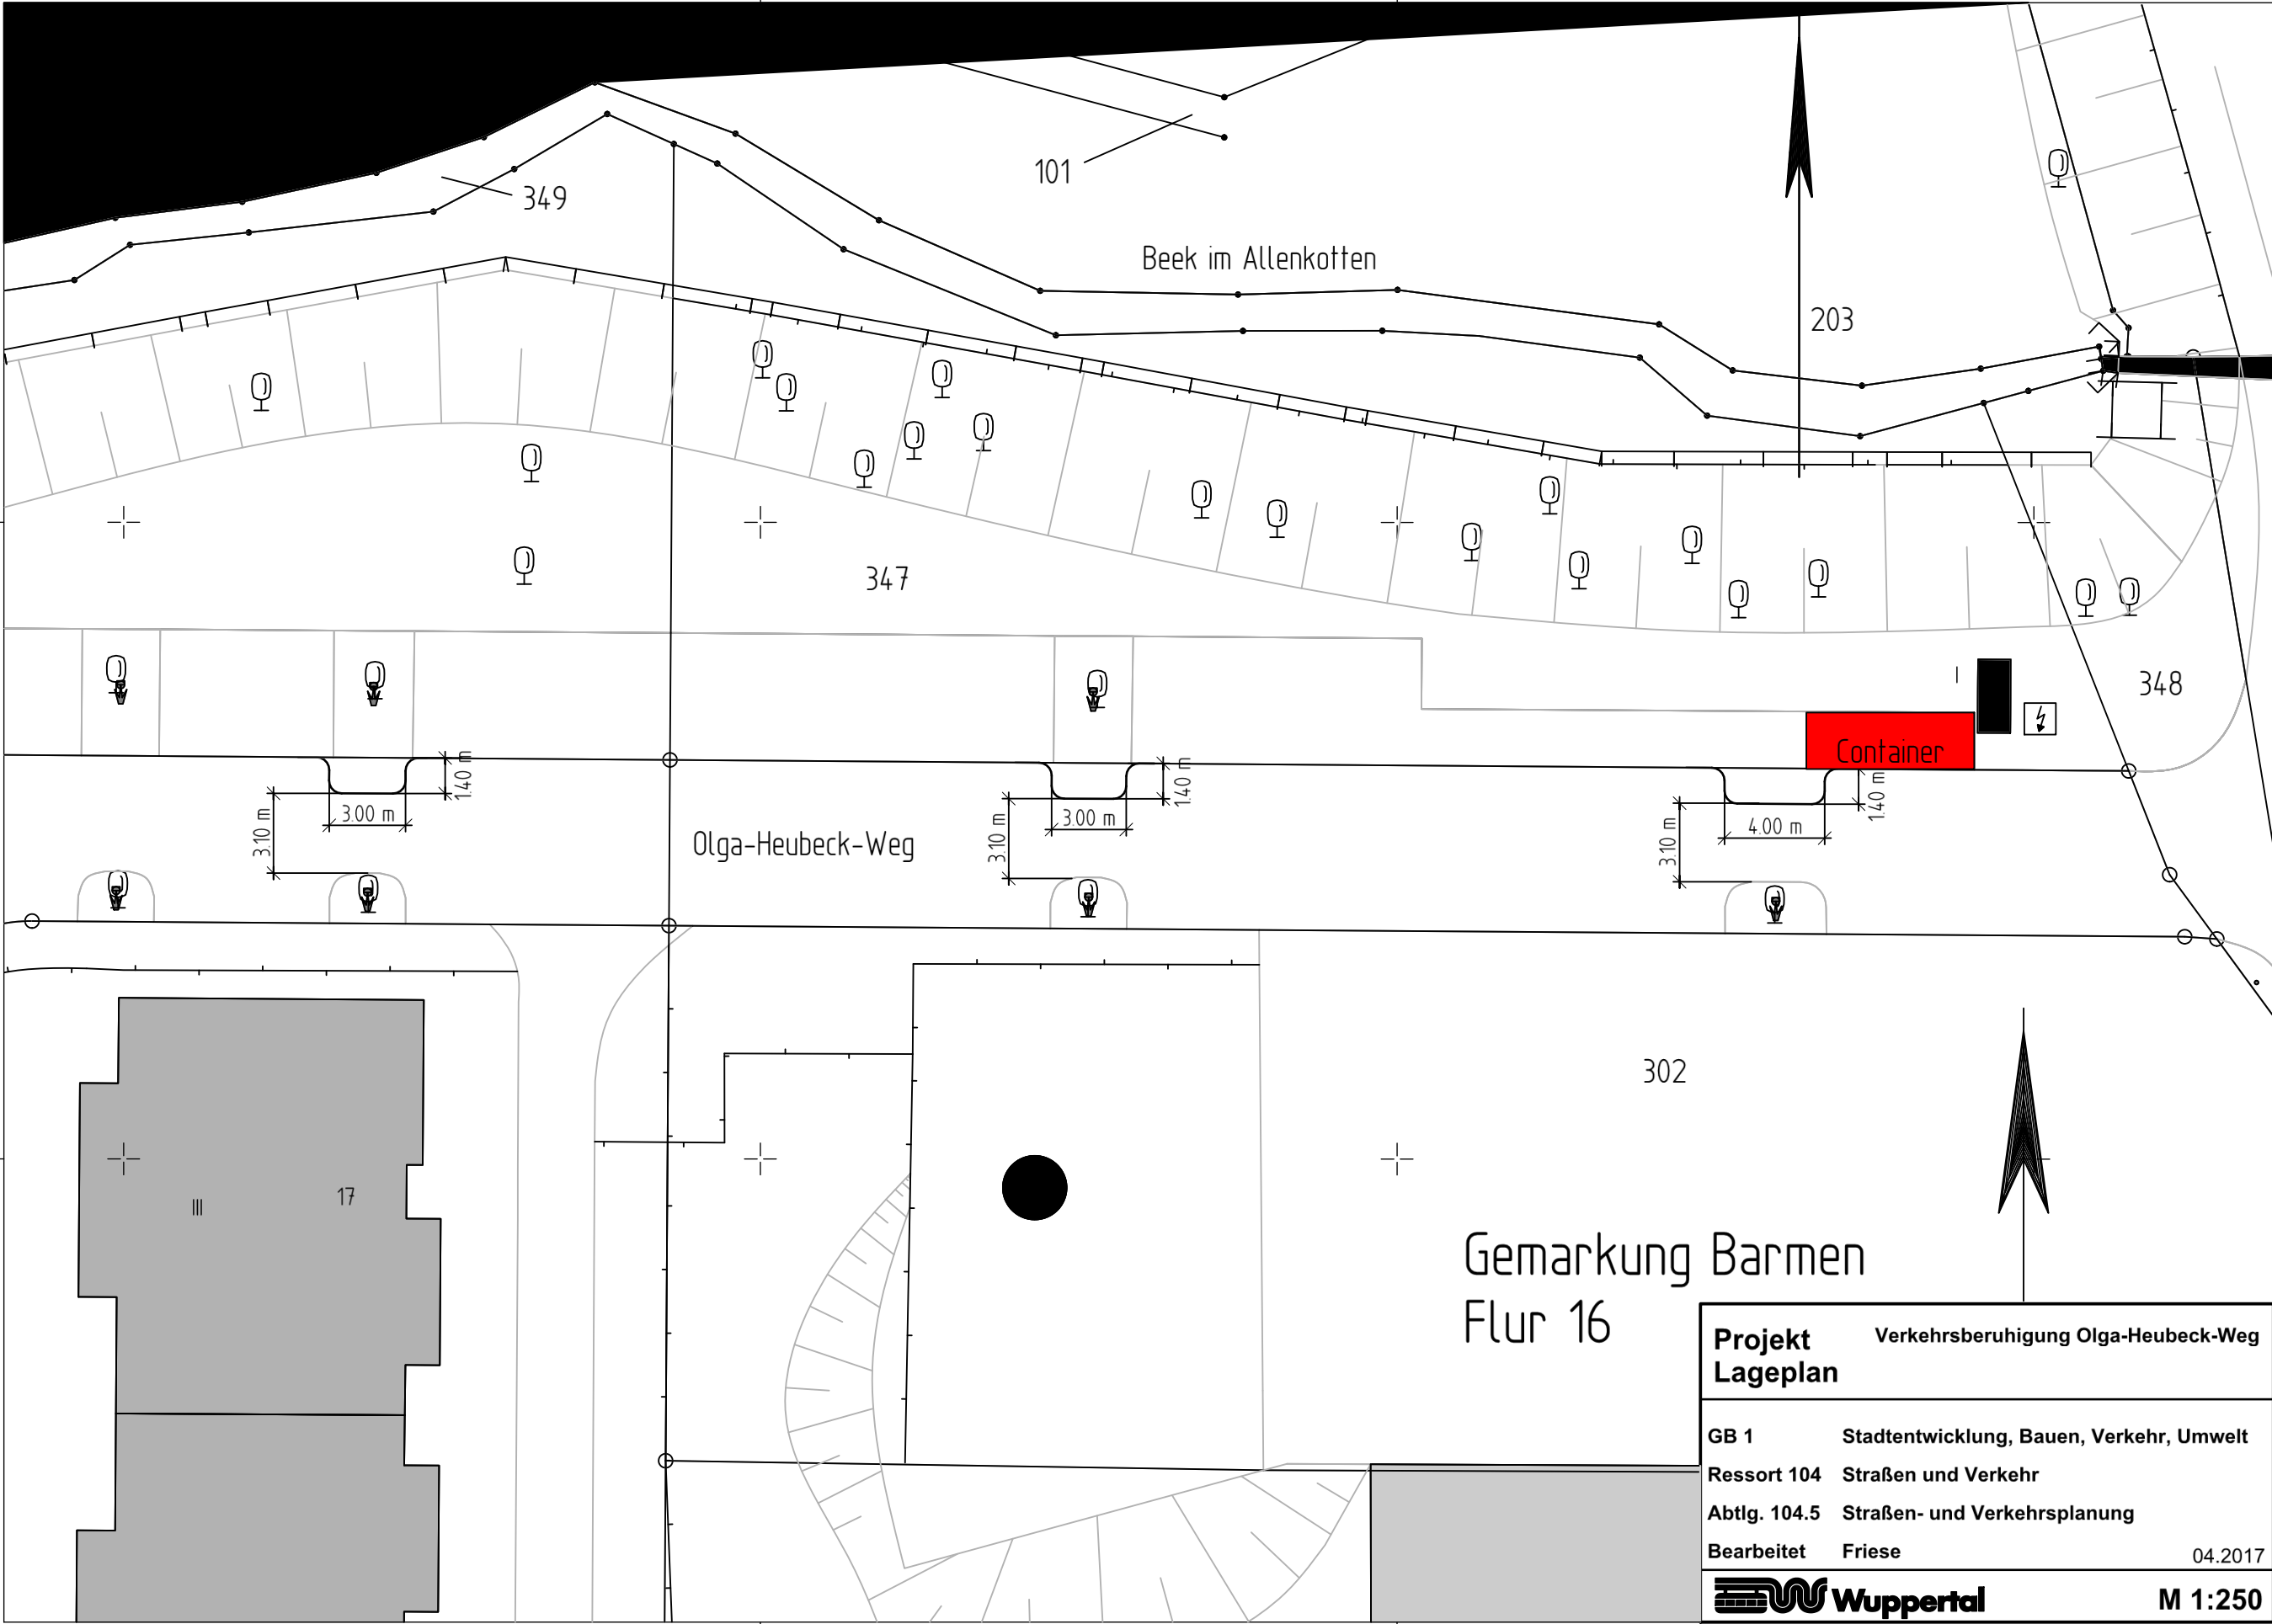

Y 32375495.300
X 5683506.810

Gemarkung Barmen
Flur 16

Projekt Lageplan	
Verkehrsberuhigung Olga-Heubeck-Weg	
GB 1	Stadtentwicklung, Bauen, Verkehr, Umwelt
Ressort 104	Straßen und Verkehr
Abtlg. 104.5	Straßen- und Verkehrsplanung
Bearbeitet	Friese 04.2017
 Wuppertal	
M 1:250	

Y 32375561.914
X 5683506.818