





Übersichtskarte
Der Geltungsbereich des Bebauungsplanes 772 A besteht aus 3 Teilflächen

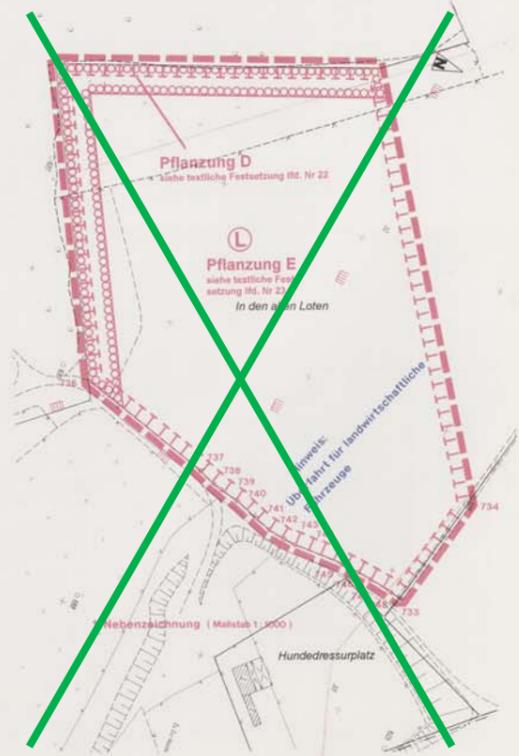

Berichtigung
Resort Vermessung, Katasteramt
und Geodaten
Wuppertal, den 30.06.2005
i.A. Heinicke

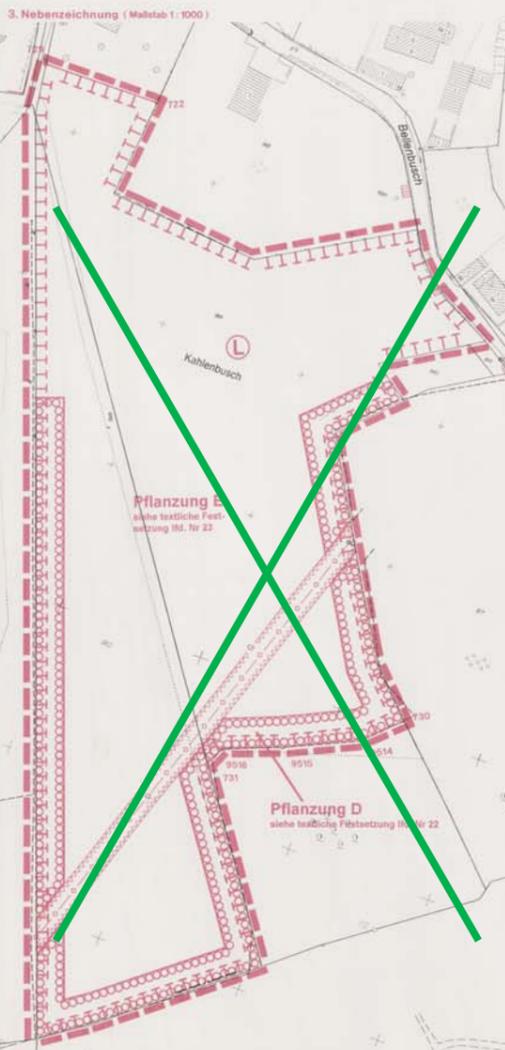

1. Änderung
Deckblatt A

Dieses Deckblatt A enthält die neue Fassung der Planung des B.-Pl.Nr. 772A ab Offenlegungsbeschluss des Rates der Stadt vom 16.09.1998.

772 A

Planteil 1

erneuter Aufstellungs- und Offenlegungsbeschluss

Flächenübersicht:

Gemarkung Vohwinkel

Lage in Flurkarte/Stadtgrundkarte:

Kartegrundlage: Flurkarte / Stadtgrundkarte

Maßstab: 1:500

Lage im Stadtplan (km²): 7478

Ort: Ostl. der Straße Zur Waldkampfbahn / Tierheim

Bebauungsplan 772 A

Planteil 1

Dieser Plan besteht aus 3