


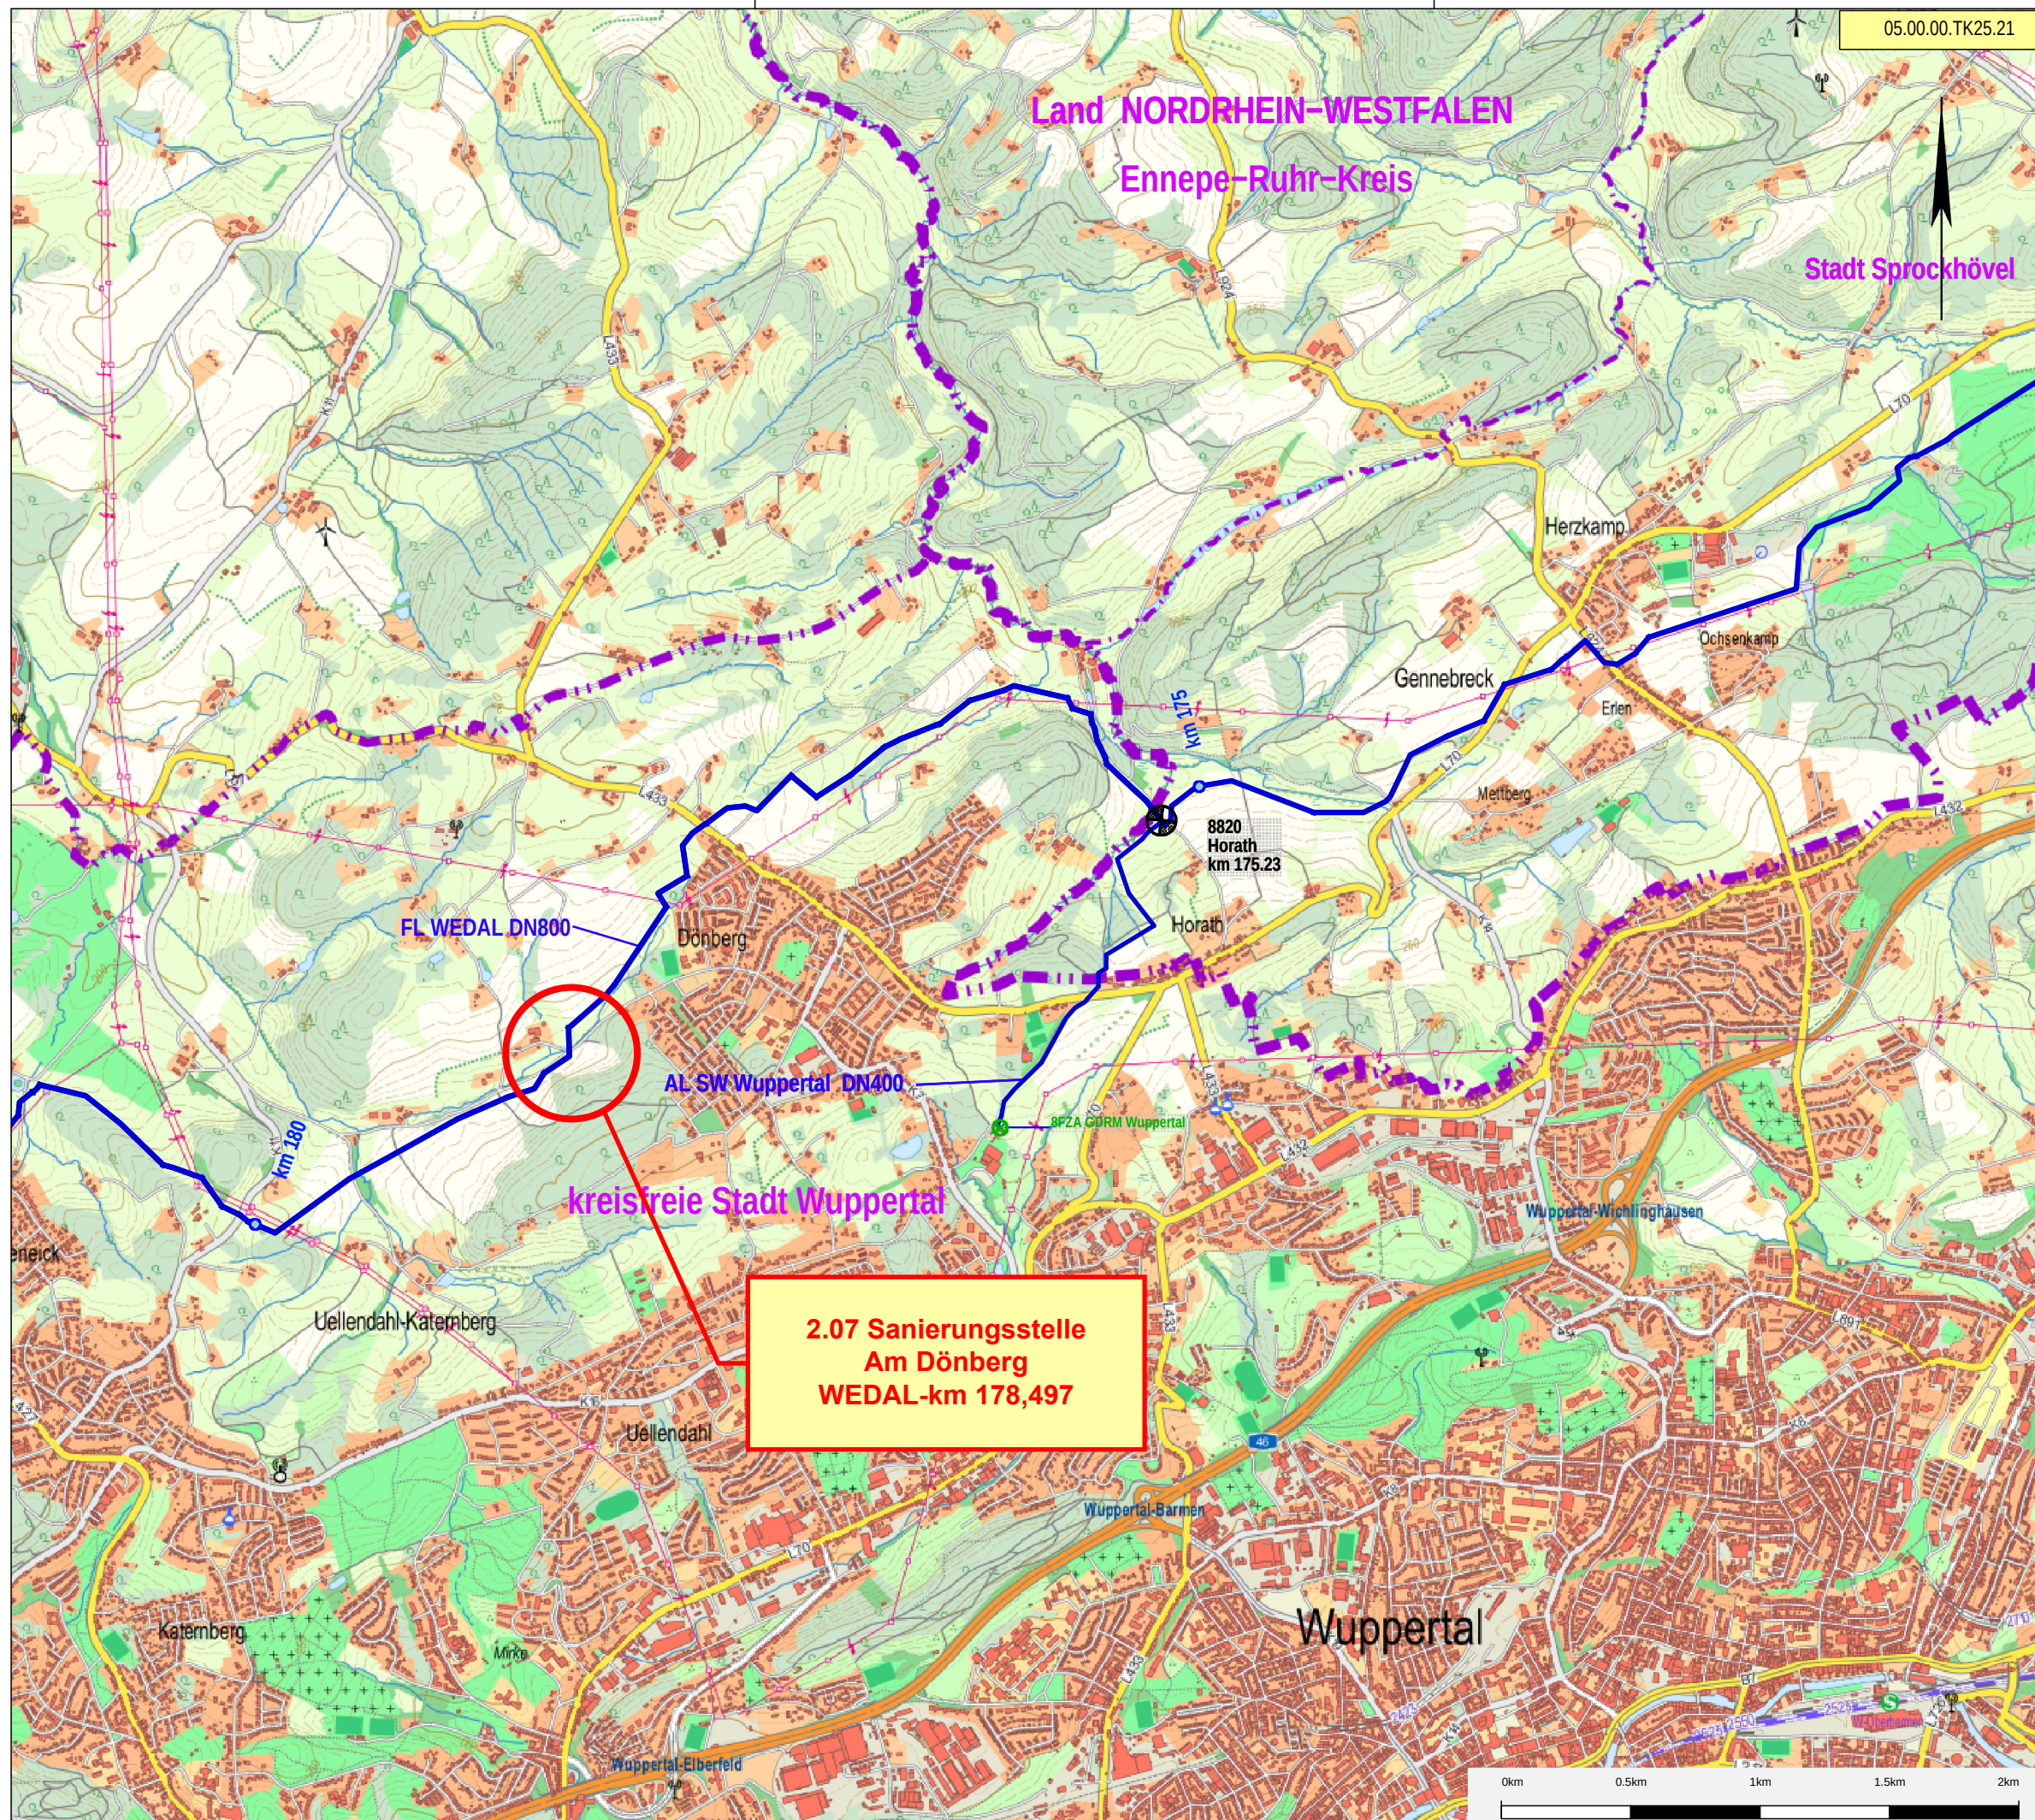

Leitungsbezeichnung:

FL WEDAL Leitungs-Nr.: 05.00.00

2.07 Sanierungsstelle Am Dönberg

Land: Nordrhein-Westfalen

Kreis: Ennepe-Ruhr-Kreis, Wuppertal

Gemeinde: Sprockhövel, Wuppertal

Planart: Übersichtsplan  
TK 25

Blatt: 1 : 25 000 Ausgabeformat DIN A3

Stand: 27.07.2015

GNL-Köhler

Legende:

FL WEDAL

Fernleitung (FL)  
mit LWL-Begleittkabel

AL/OL Neuss

Anschlußleitung (AL) oder  
Ortsanbindungsleitung (OL)  
mit LWL Begleittkabel

-----

Fremdleitung  
(Betriebsaufsicht GASCADE)

Stationstypen



Verdichter



Absperrstation



Abzweigstation



GDRM-Station

Betreiber Betriebsaufsicht



GASCADE GASCADE



GASCADE Dritte



Dritte GASCADE



Dritte Dritte

-----

Verwaltungsgrenzen/  
Verwaltungseinheit

Stadt Hilden

Genehmigung für den Ausschnitt: ATKIS, DTK25, TK100, ÜK200, ÜK500, ÜK1000 und VG250  
Geoinformationen © Vermessungsverwaltungen der Bundesländer und BKG  
powered by geoGLIS oHG, www.onmaps.de