


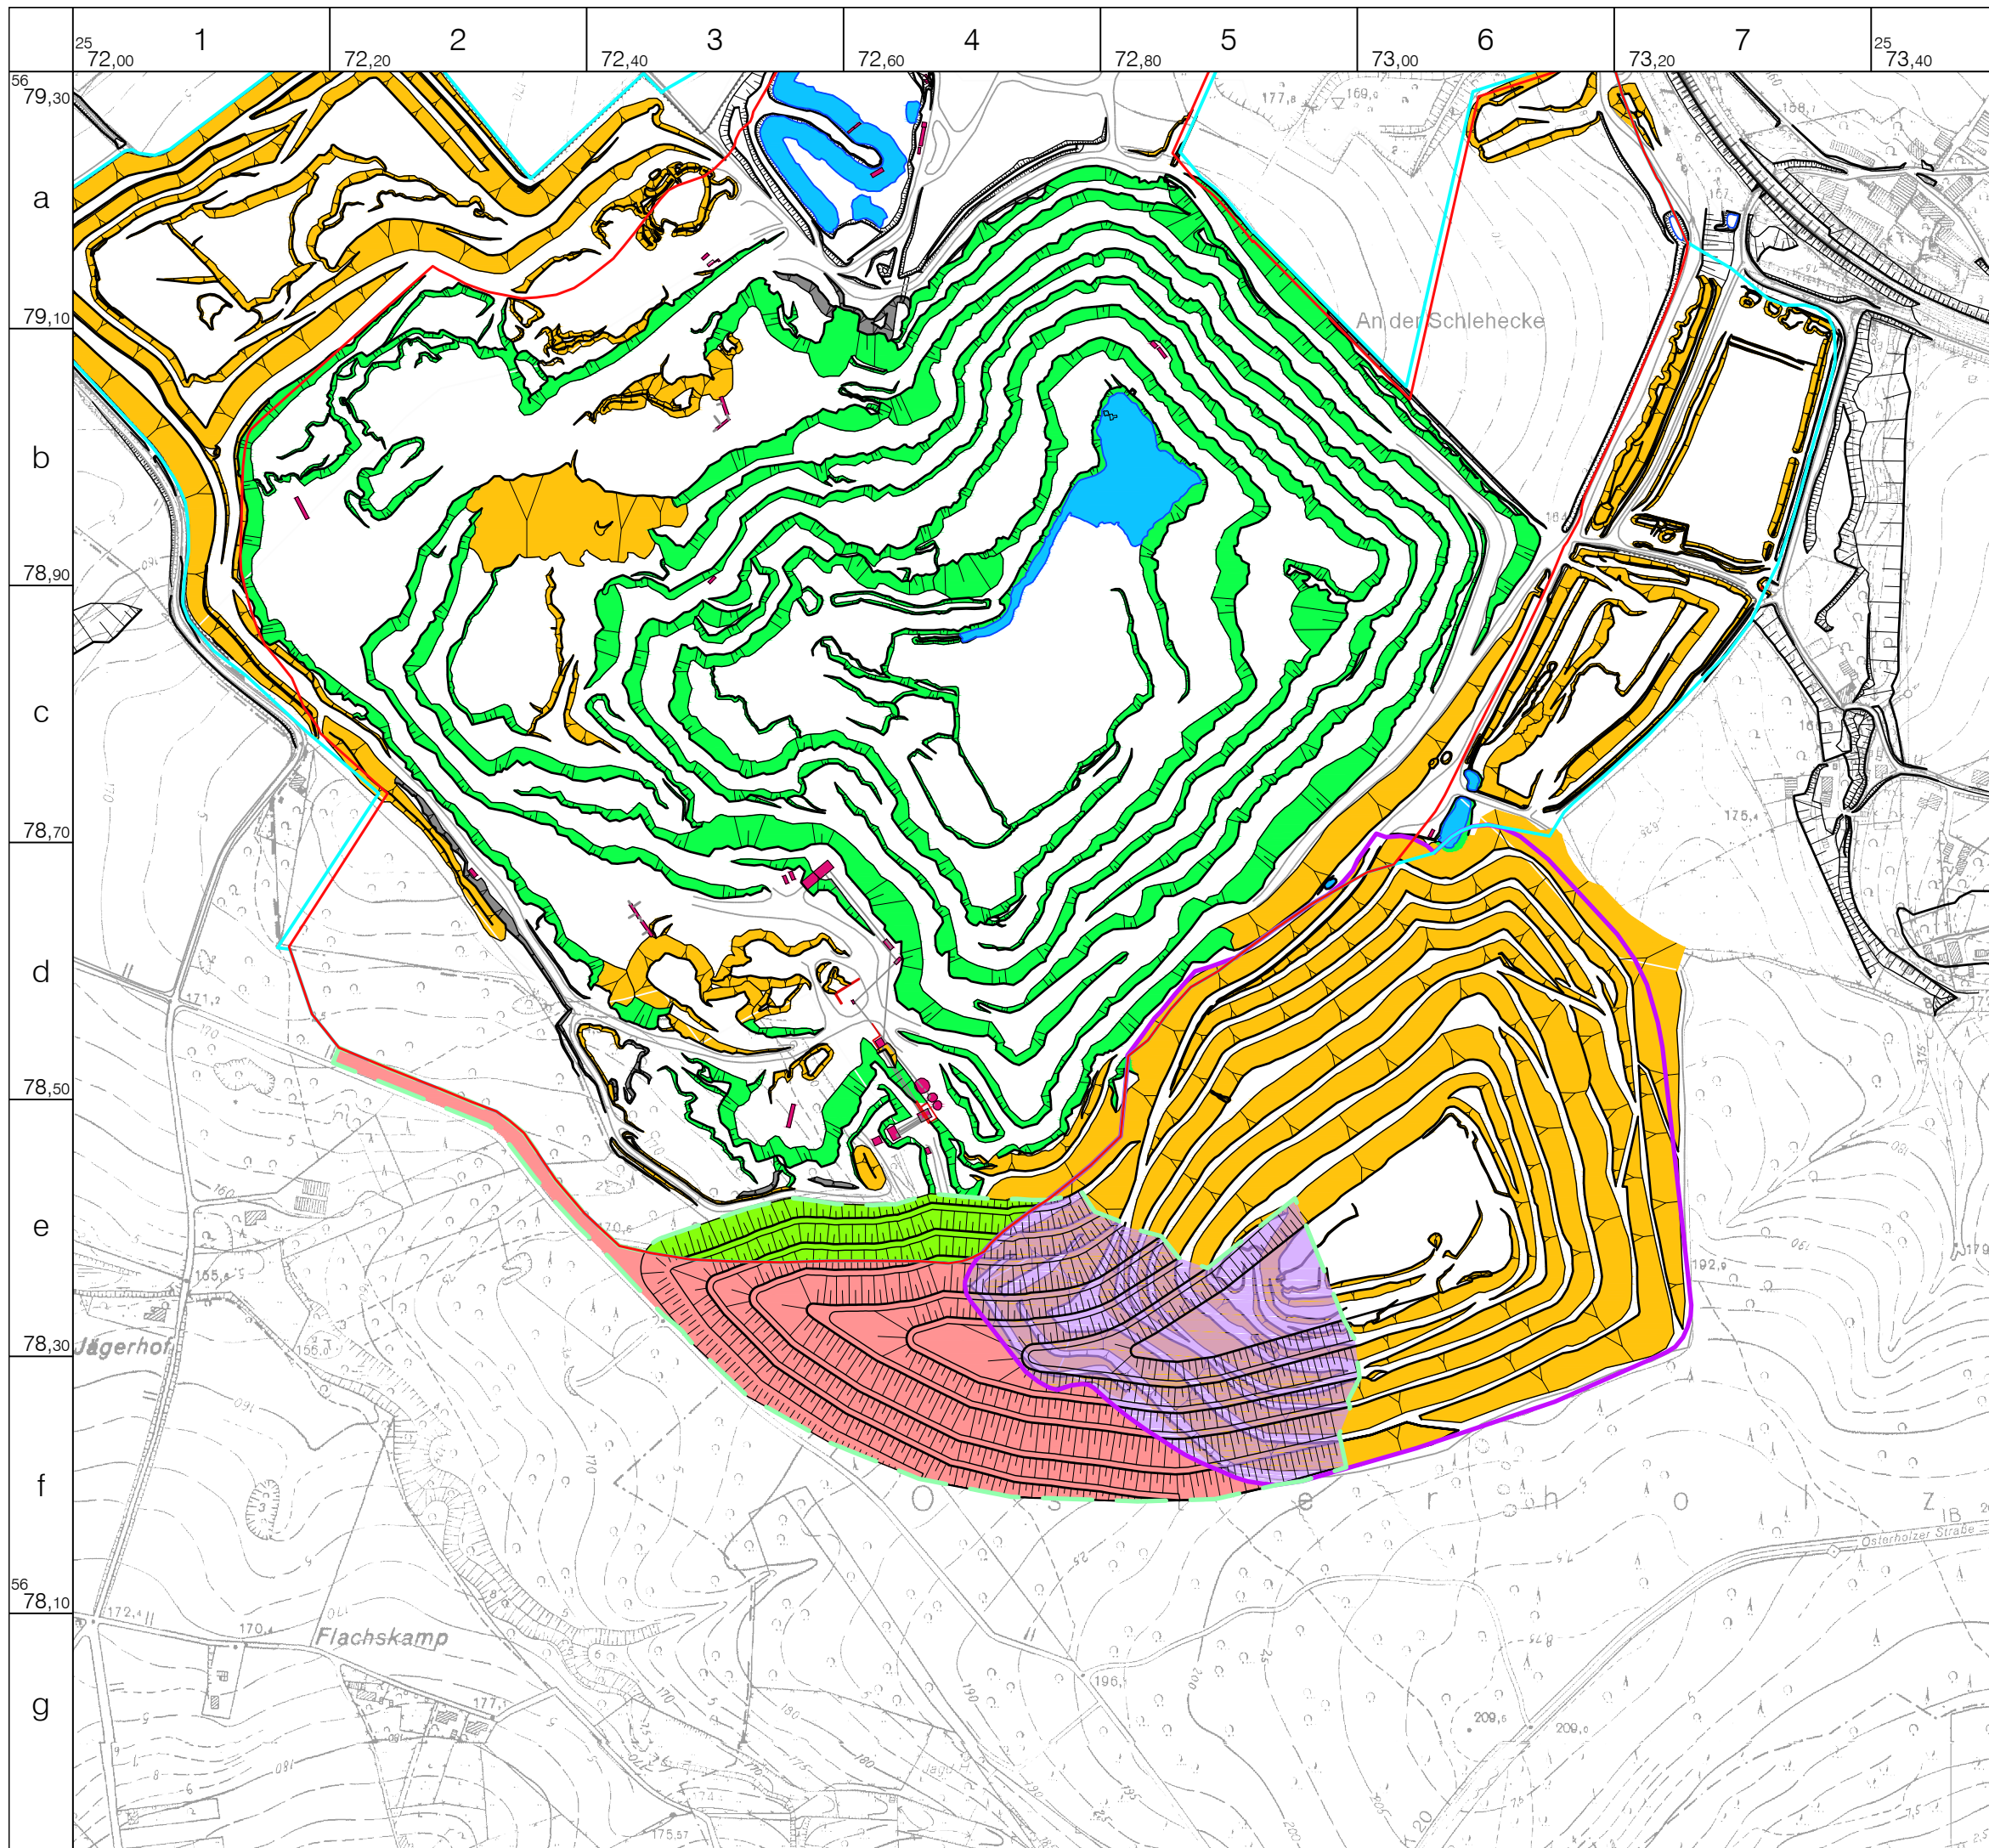

### Legende

- Wertmineralböschung
- Abraumböschung
- Haldenböschung
- sonstige Böschung
- Genehmigungsgrenze Grube Osterholz (Beschluss vom 26.03.2013)
- Genehmigungsgrenze Abraumhalde Osterholz (Beschluss vom 22.03.1980, zuletzt geändert am 06.11.2012)
- Abbaugrenze
- geplante Erweiterung Abraumhalde Oetelshofen
- Fläche innerhalb **Abbaugrenze Grube Osterholz** (1,15 ha)
- Fläche innerhalb **Abraumhalde Oetelshofen** (4,42 ha)
- Fläche außerhalb (5,03 ha)

**SST**

Prof. Dr.-Ing. Stoll & Partner  
Ingenieurgesellschaft mbH

Tel.: 0241 / 16000-0  
Fax: 0241 / 16000-16

Web: [www.sst-consult.de](http://www.sst-consult.de)  
eMail: [info@sst-consult.de](mailto:info@sst-consult.de)

Datum: 05.04.2017  
Maßstab: 1:5.000  
Index: 01  
Projektnr.: 1618406

gez.: C. Karakus  
[c.karakus@sst-consult.de](mailto:c.karakus@sst-consult.de)  
+49 241 / 16000-17  
gepr.: Dipl.-Geol. D. Quante  
[d.quante@sst-consult.de](mailto:d.quante@sst-consult.de)  
+49 241 / 16000-12

Dateiname: Oetel\_Althalde\_Erw\_TV, Layout: Lageplan

**ISEKE**  
GmbH & Co. KG

**Grube Osterholz**

Erweiterung Abraumhalde Oetelshofen  
Planerische Mitteilung, Vorschlag zum  
Untersuchungsumfang

Lageplan