STRATEGISCHER RAHMENPLAN

Ziele strategischer Rahmenplan:

- *Aufwertung durch Belebung*
- *Platz schaffen - Aufräumen*
- *Sicherheit - Übersichtlichkeit - Kriminalprävention*
- *Neue Impulse setzen*
- *Verbesserte Nutzbarkeit*
- *Blicke auf attraktive Situationen (Wupper) und Attraktionen (Schwebebahn) lenken*

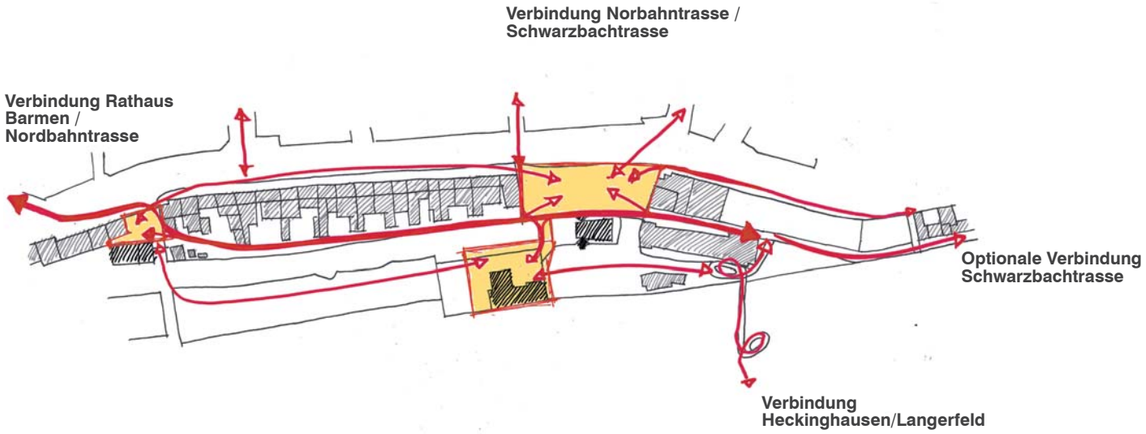

Berliner Platz in das Stadtgefüge verankern
Mit durchgehenden, qualitätvollen Verbindungen mehr Aktivität schaffen!

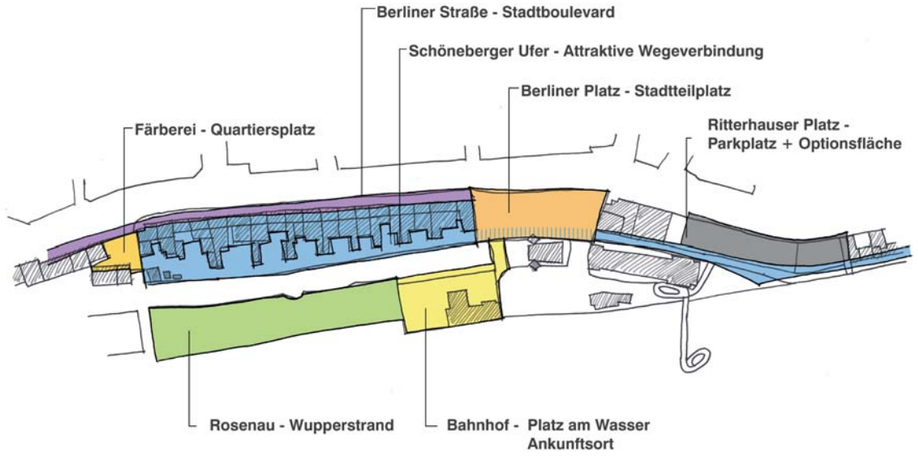

Das Rahmenkonzept betrachtet das gesamte Plangebiet:
Jeder Teilraum hat seine eigene Aufgabe im Gesamtgefüge

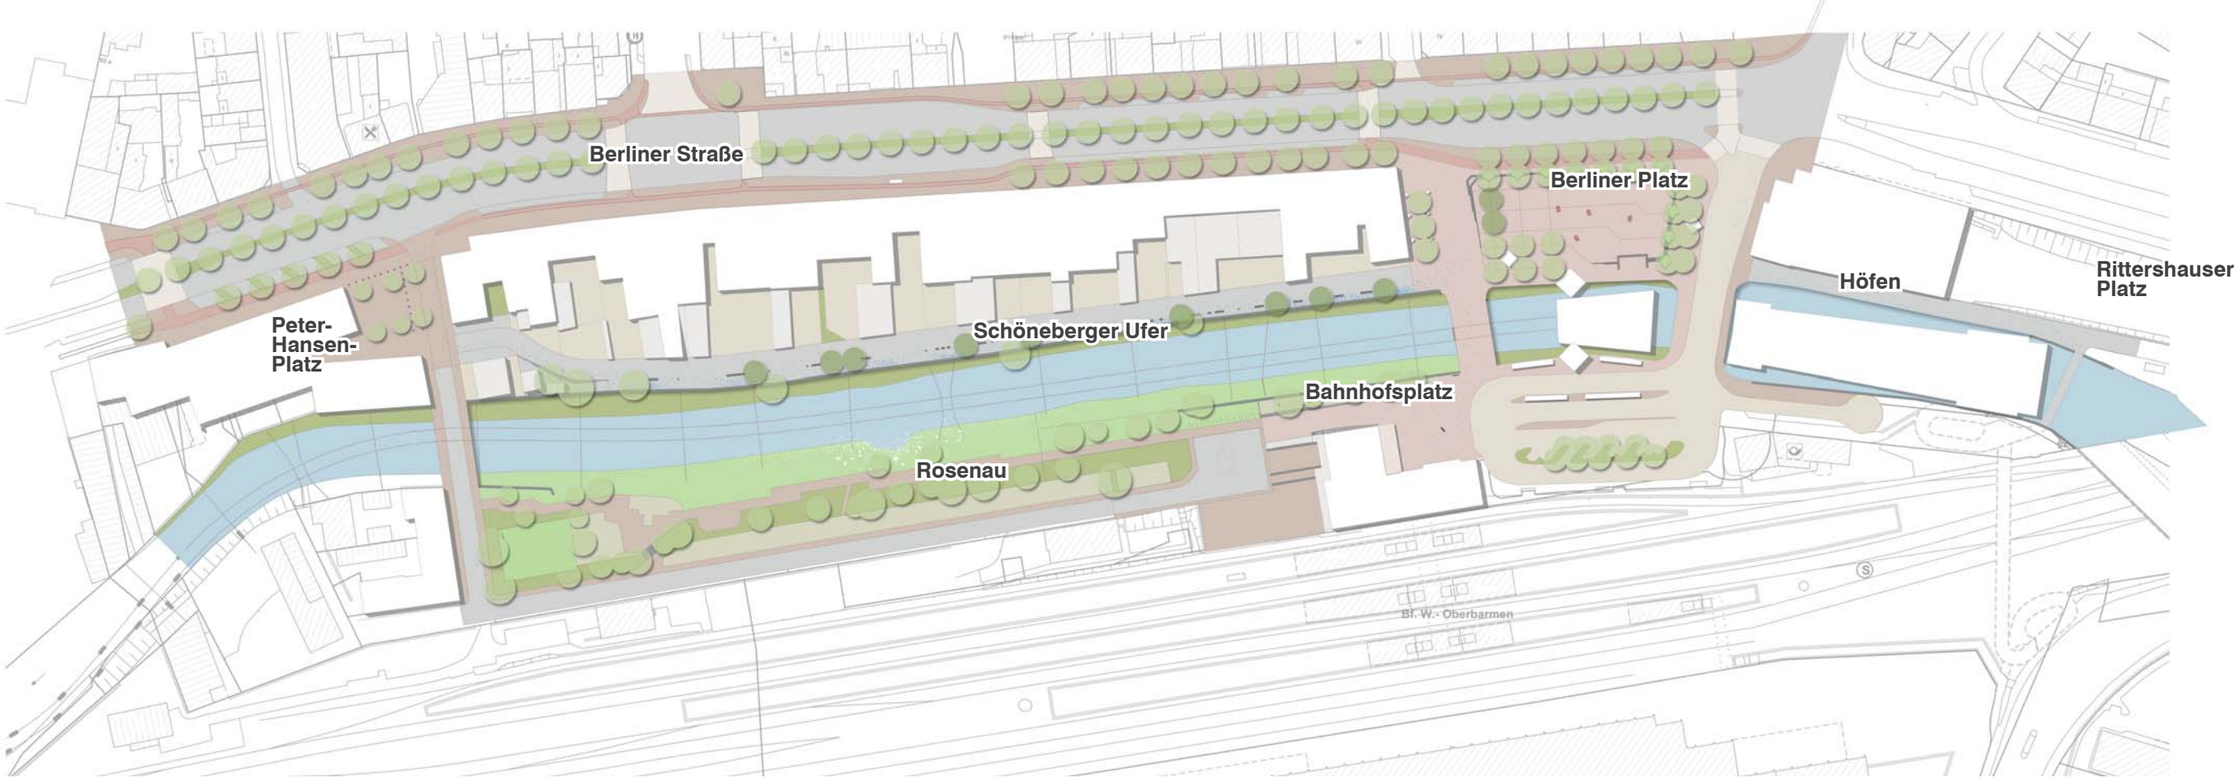

Lageplan Umfeldgestaltung Berliner Platz | ohne Maßstab

UMFELDGESTALTUNG BERLINER PLATZ WUPPERTAL-OBERBARMEN

STRATEGISCHER RAHMENPLAN

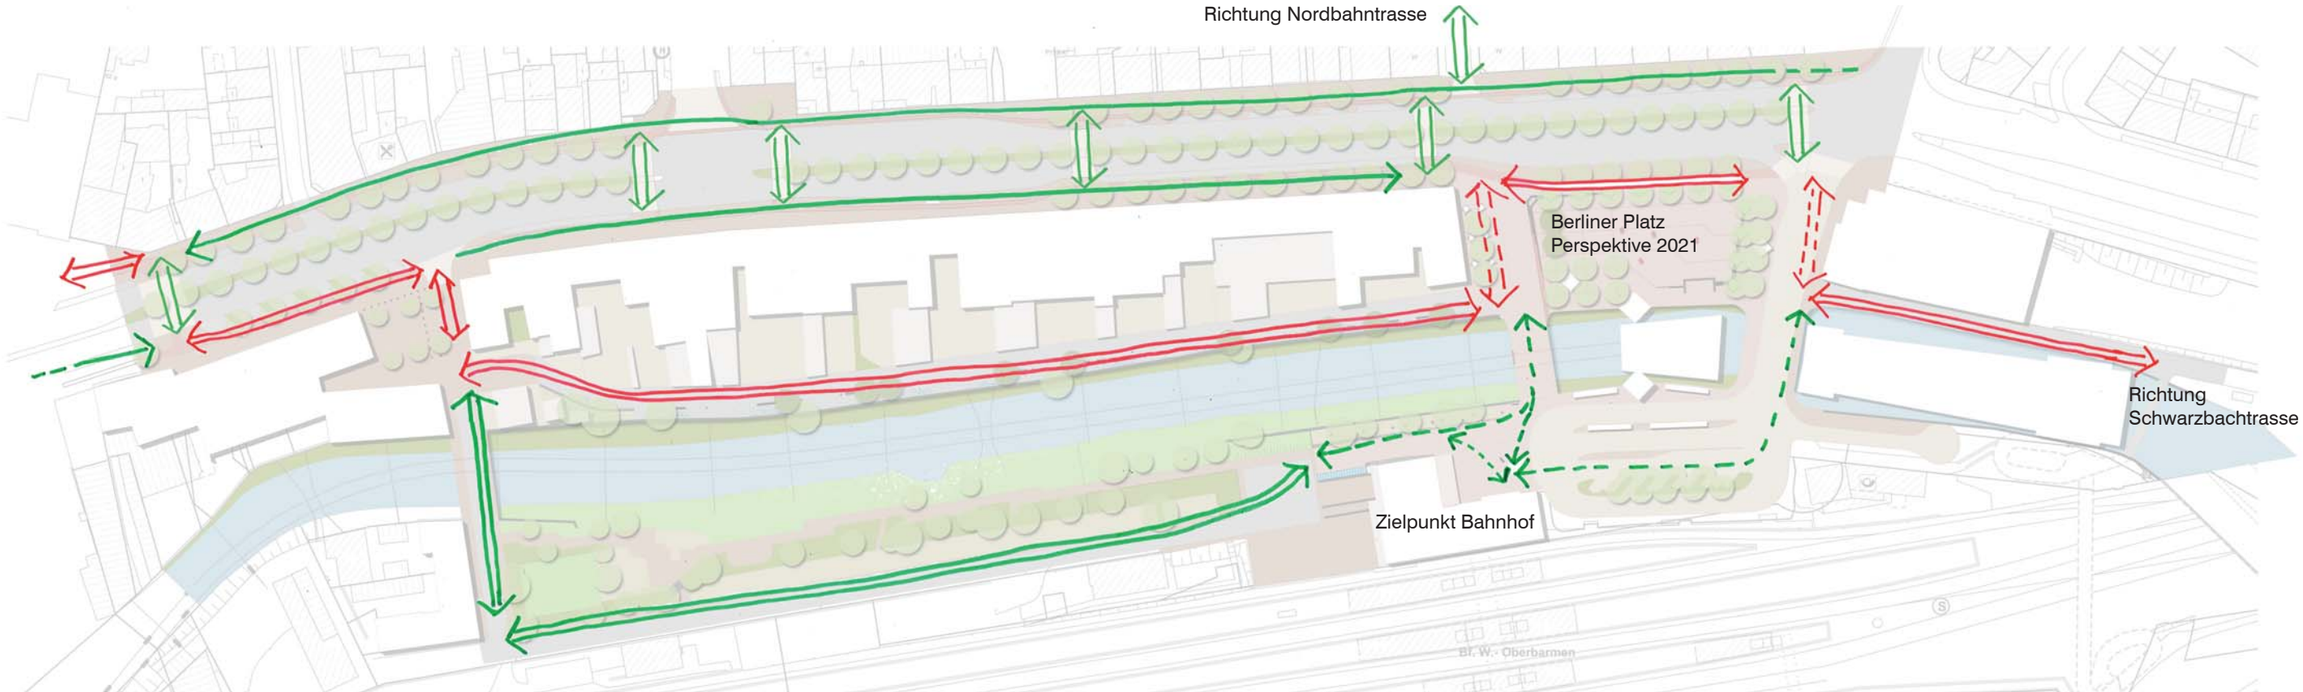

Radwegeverbindungen Variante 1 | ohne Maßstab (Vorzugsvariante)

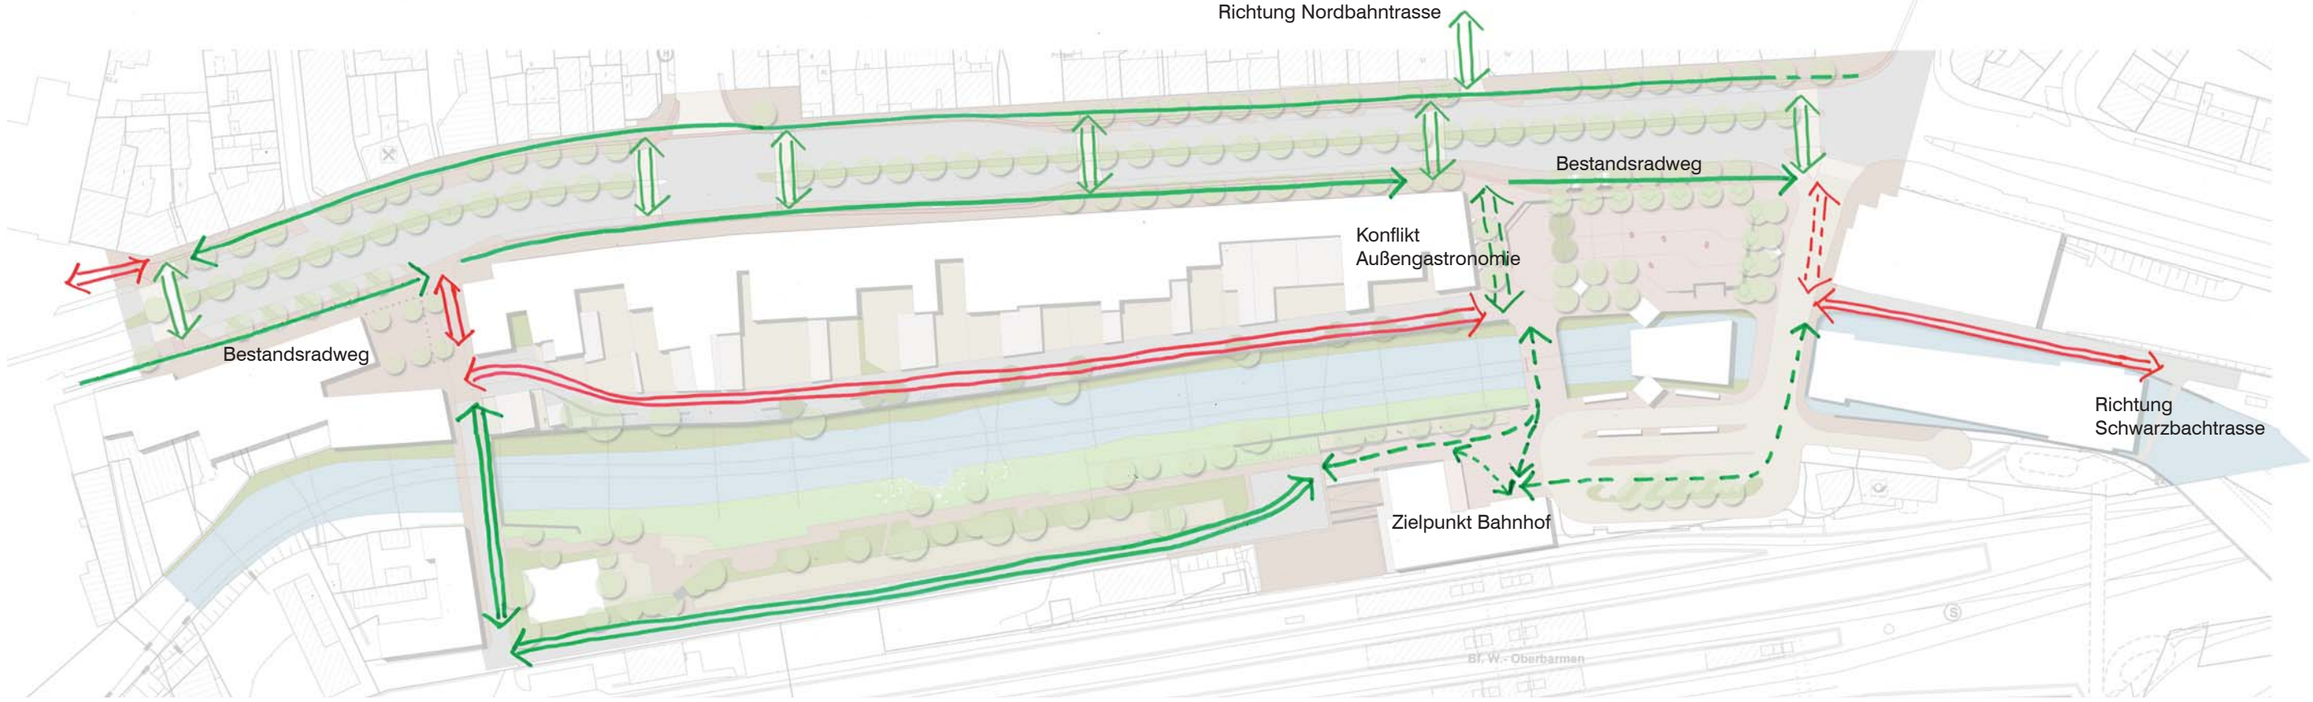

Radwegeverbindungen Variante 2 | ohne Maßstab

UMFELDGESTALTUNG BERLINER PLATZ WUPPERTAL-OBERBARMEN

BERLINER STRASSE

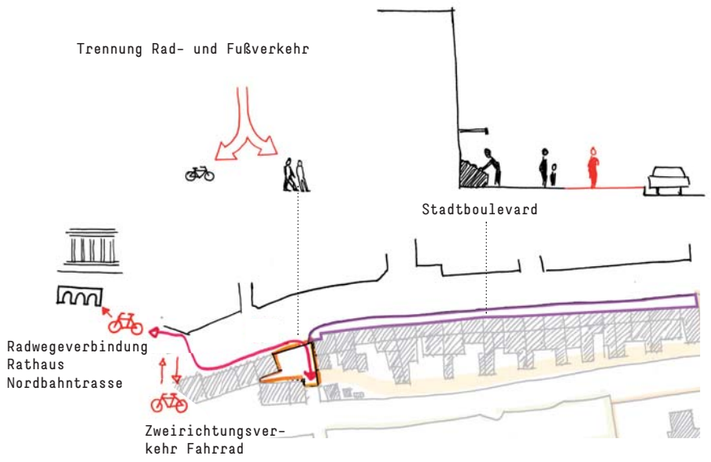

- *Verbesserung der Vernetzung der Teilräume*
- *Ausbau des Radverkehrsnetzes*

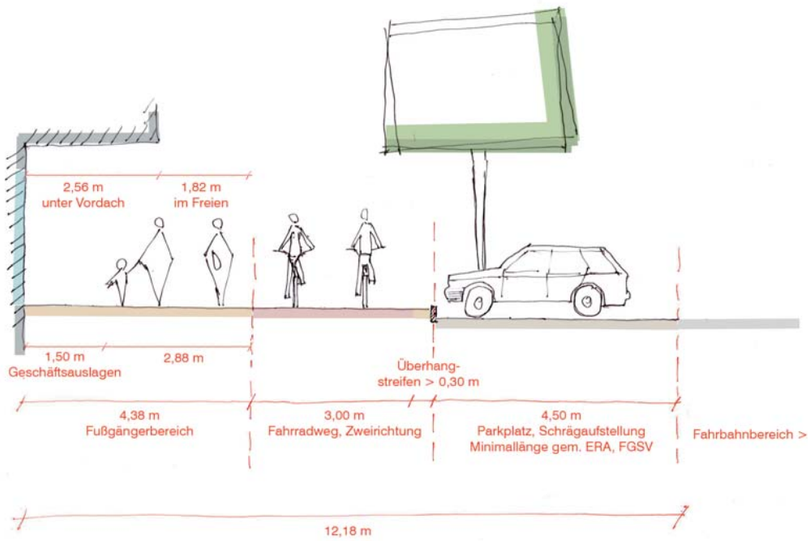

Schnitt Berliner Straße A-A` ohne Maßstab

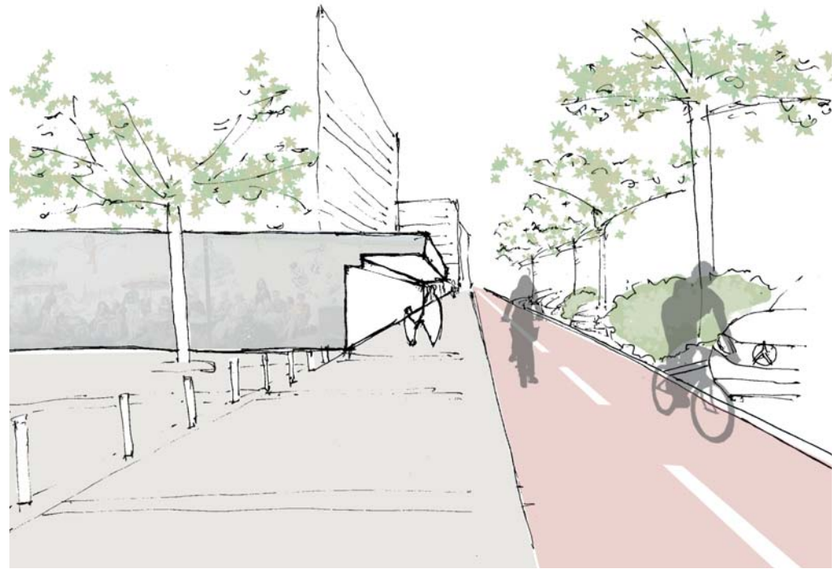

Zielplan Berliner Straße mit Zweirichtungs-Radverkehr

Lageplan Berliner Straße | ohne Maßstab

Bestandsfoto Berliner Straße

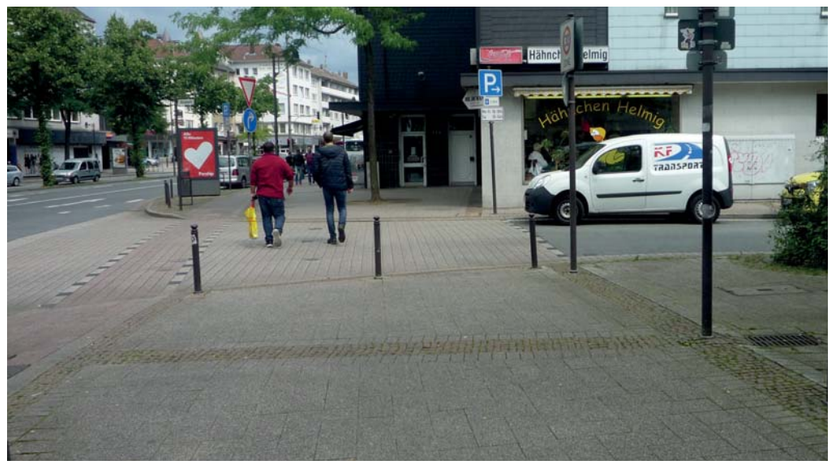

Bestandsfoto Berliner Straße- Stennert

UMFELDGESTALTUNG BERLINER PLATZ WUPPERTAL-OBERBARMEN

SCHÖNEBERGER UFER

Bestandsfoto Schöneberger Ufer

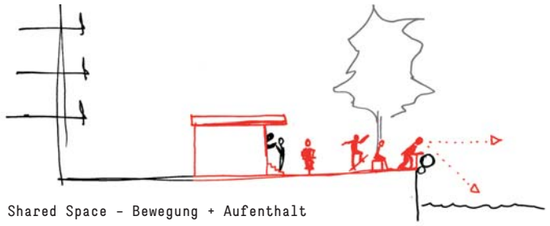

Kreativquartier anregen

Brandwände gestalten

Fahrradfreundlich Radverkehr belebt

- *Öffnung des Blicks auf die Wupper*
- *Mischverkehrsfläche*
- *„Weiche“ Trennung zwischen Fahrrad-/Auto-Verkehr und Fußgänger durch Sitz-/Skateelemente*
- *Beleuchtung aufwerten*

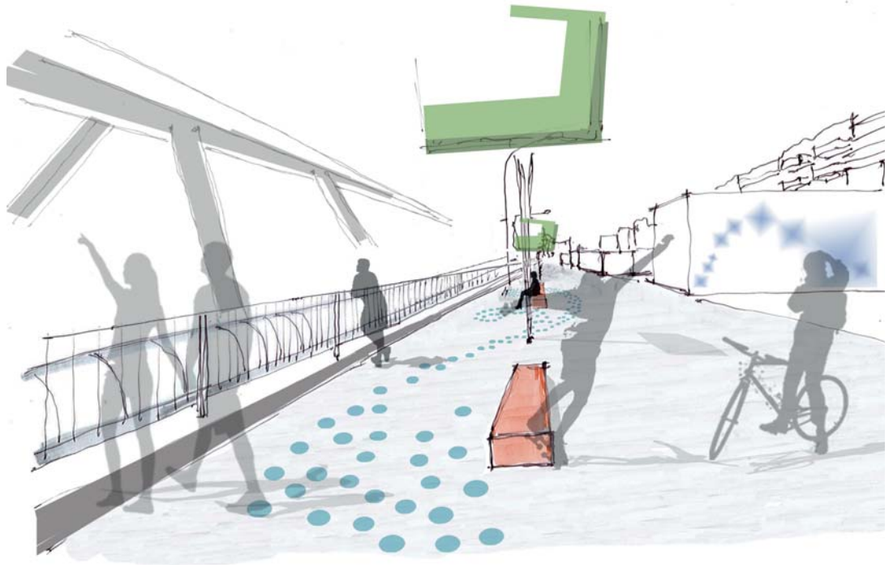

Visualisierung Planung Schöneberger Ufer

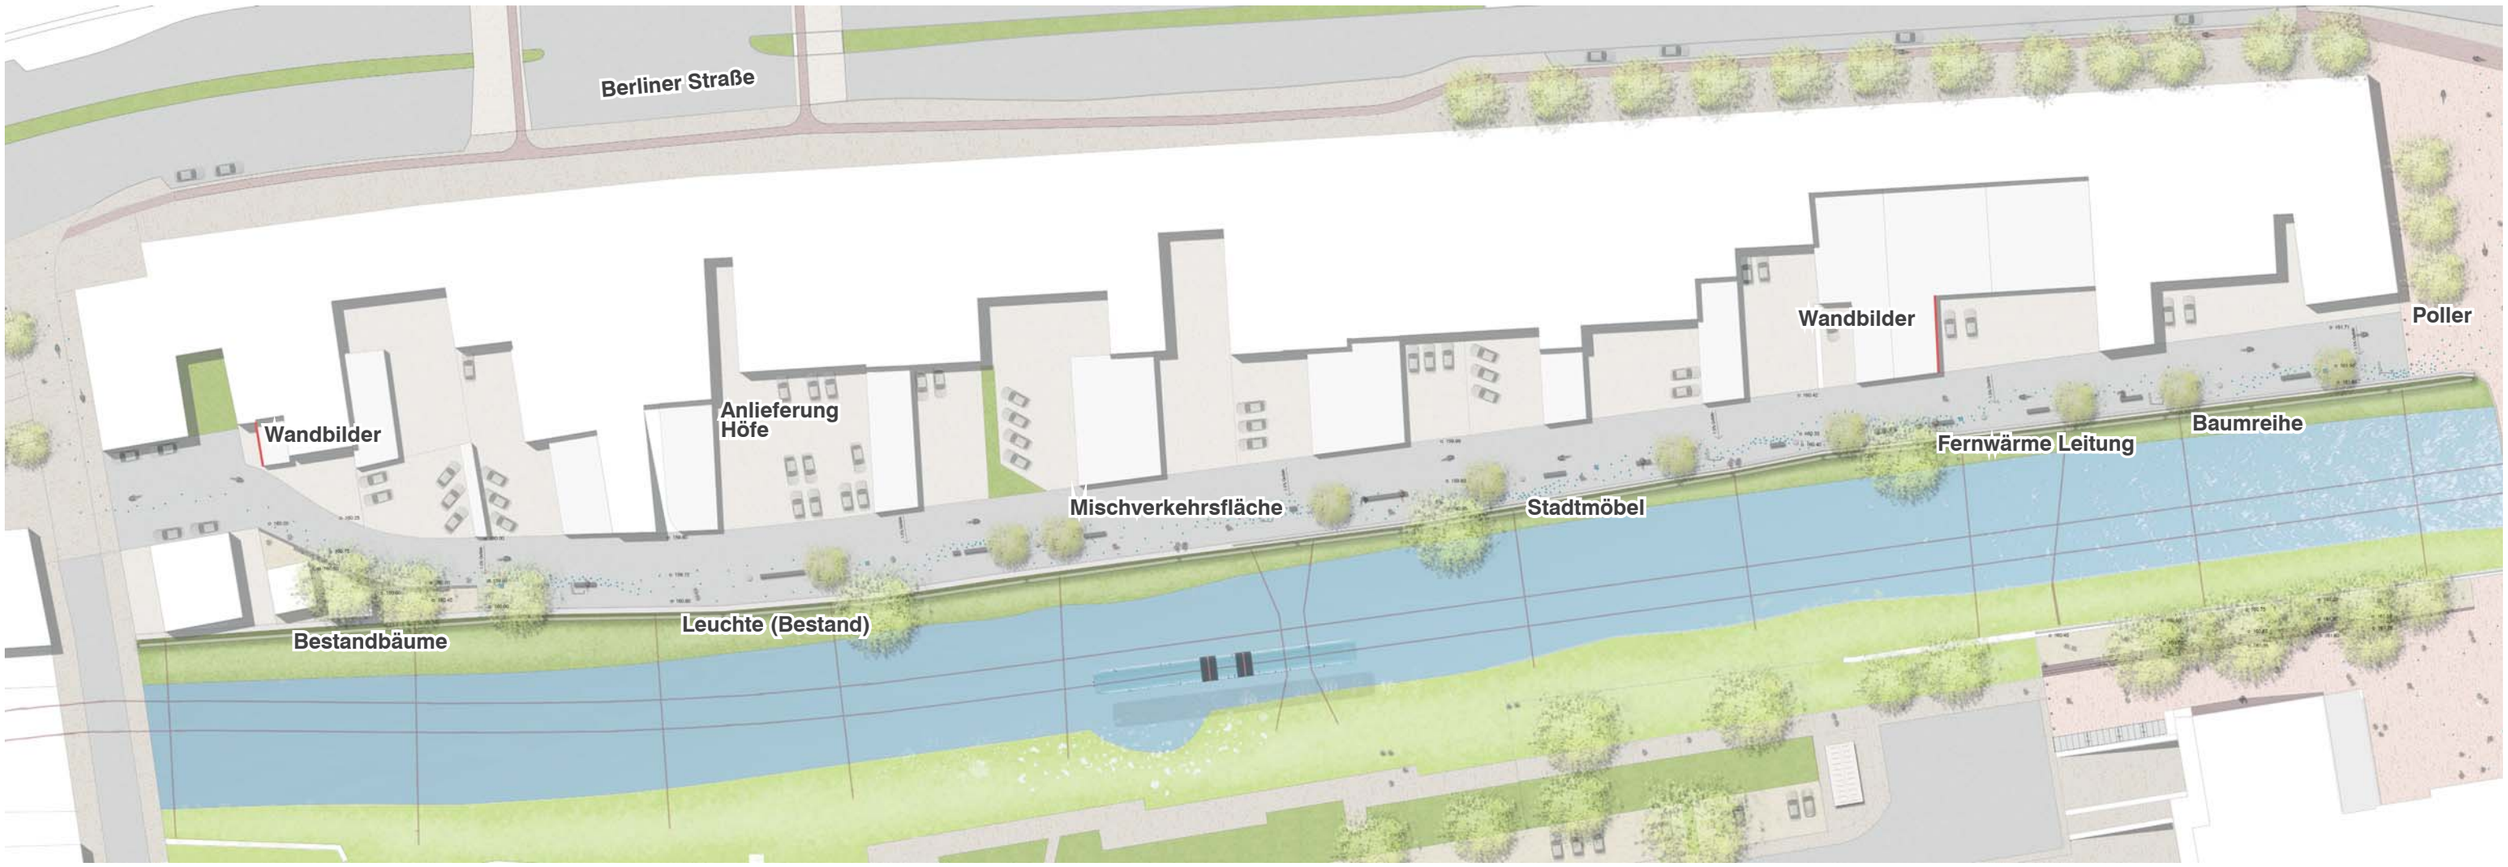

Lageplan Schöneberger Ufer | ohne Maßstab

UMFELDGESTALTUNG BERLINER PLATZ WUPPERTAL-OBERBARMEN

SCHÖNEBERGER UFER

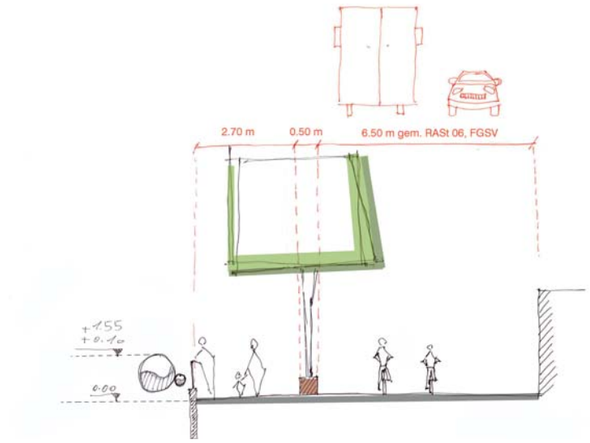

Schnitt breiteste Stelle Schöneberger Ufer

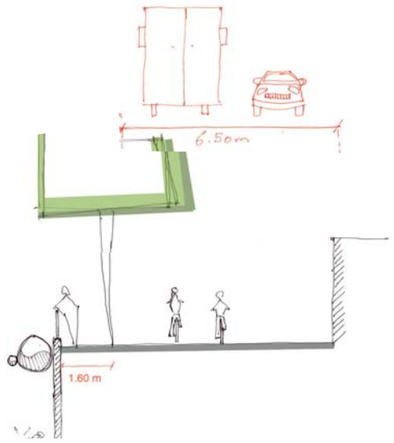

Schnitt schmalste Stelle Schöneberger Ufer

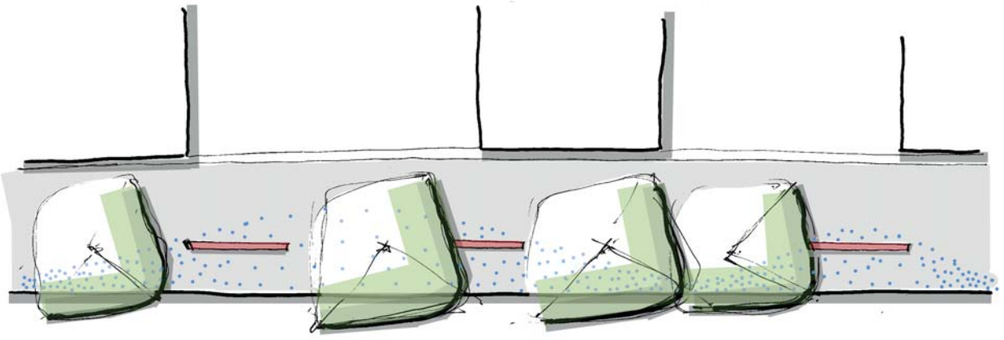

Durchgehendes Band | Street-Print

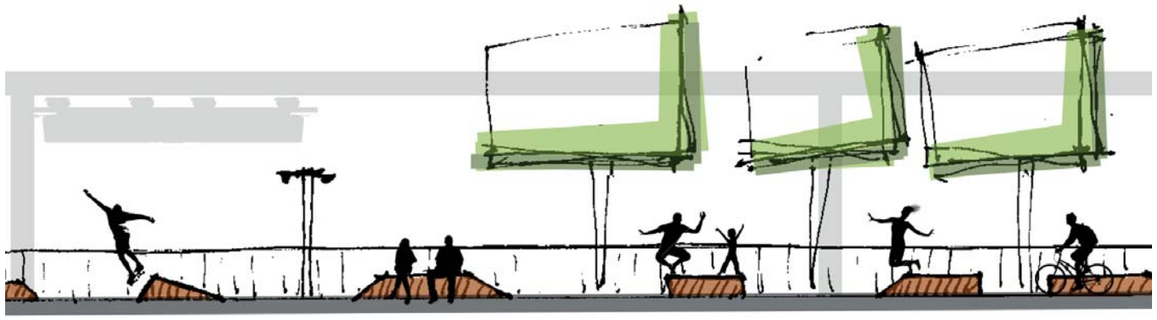

„Beskatebare“ Sitzelemente am Ufer

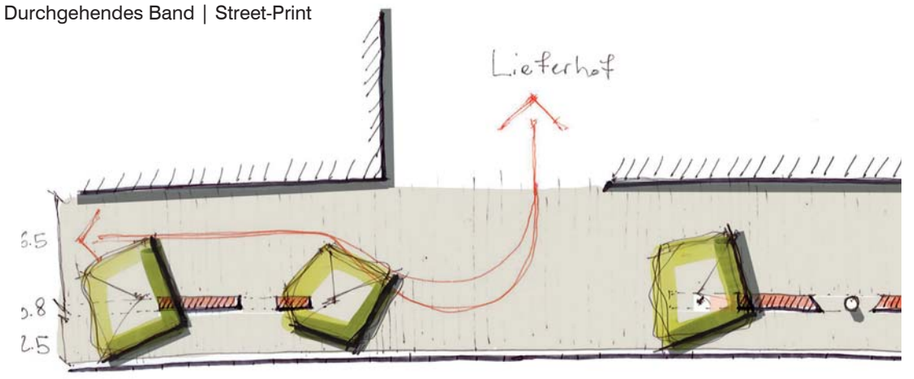

Berücksichtigung der Anlieferung und Erreichbarkeit der Anlieger

Referenzbilder Street-Print

Referenzbild „beskatebare“ Sitzelemente

Barmer Artikel als Vorlage für Street-Print

Referenzbilder Belebung der Hinterhöfe/Graffiti-Kunst

UMFELDGESTALTUNG BERLINER PLATZ WUPPERTAL-OBERBARMEN

SCHÖNEBERGER UFER

Sicht auf die Wupper

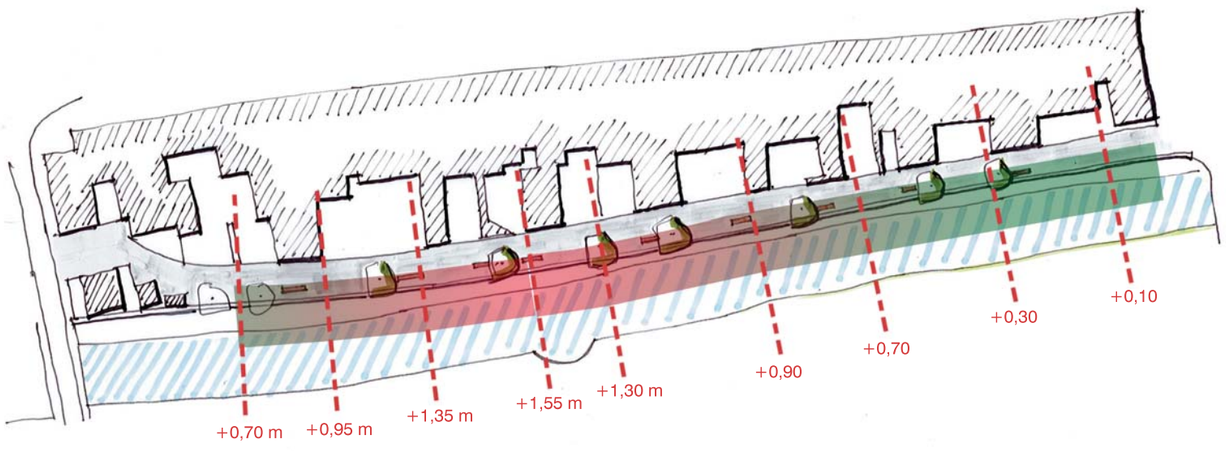

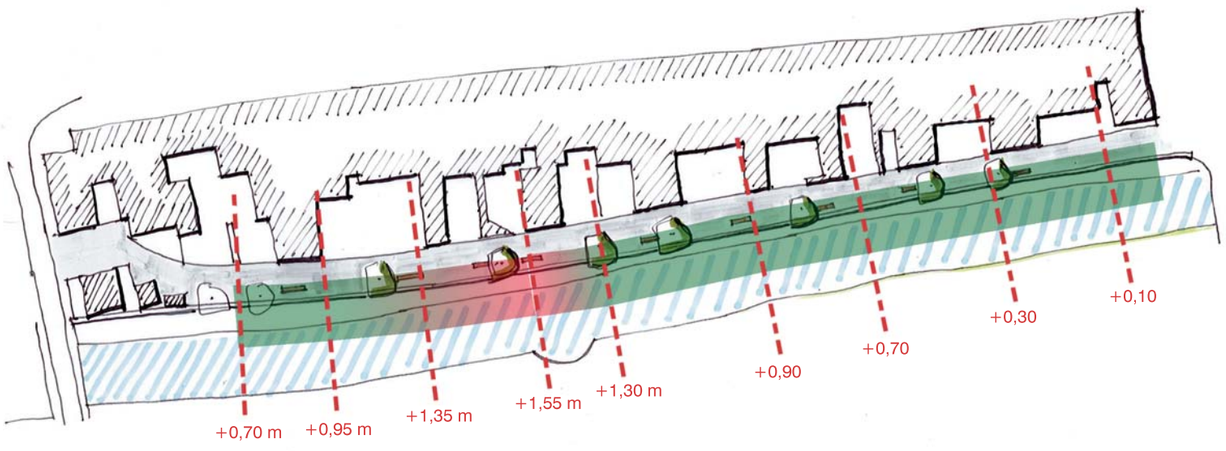

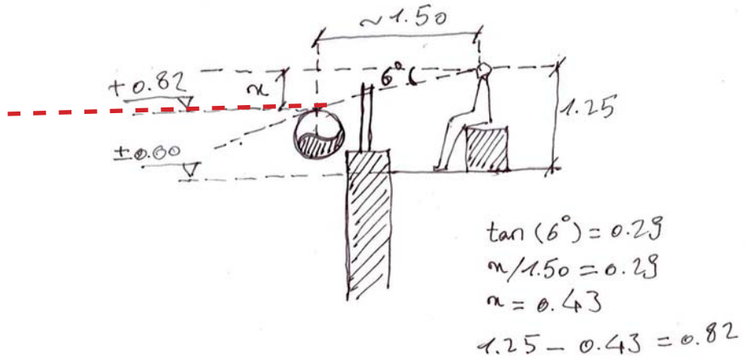

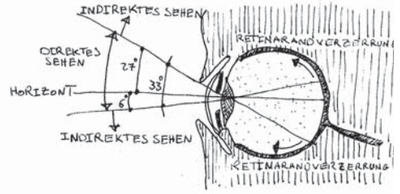

Augenaufschlagwinkel

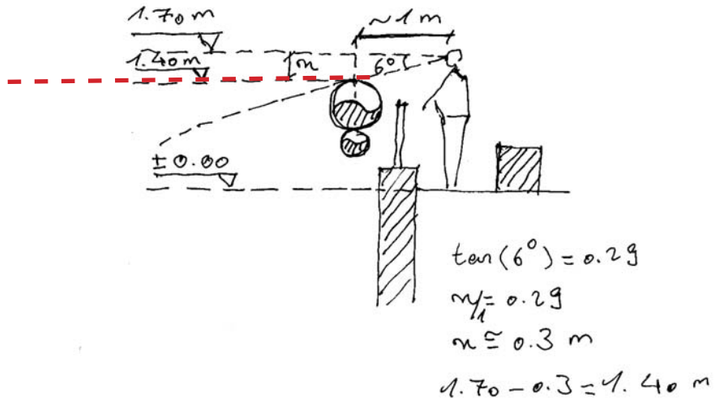

Farbige Fernwärmeleitung

- *Industrielle Elemente aufwerten*

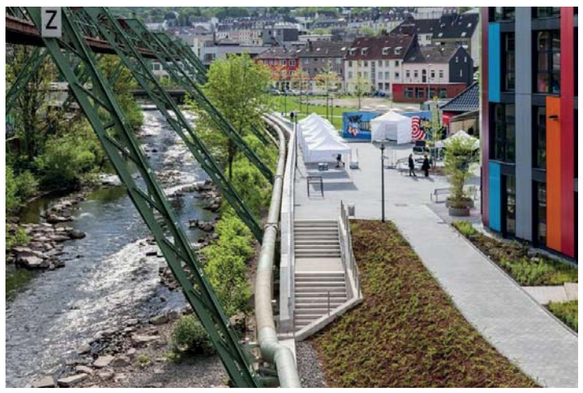

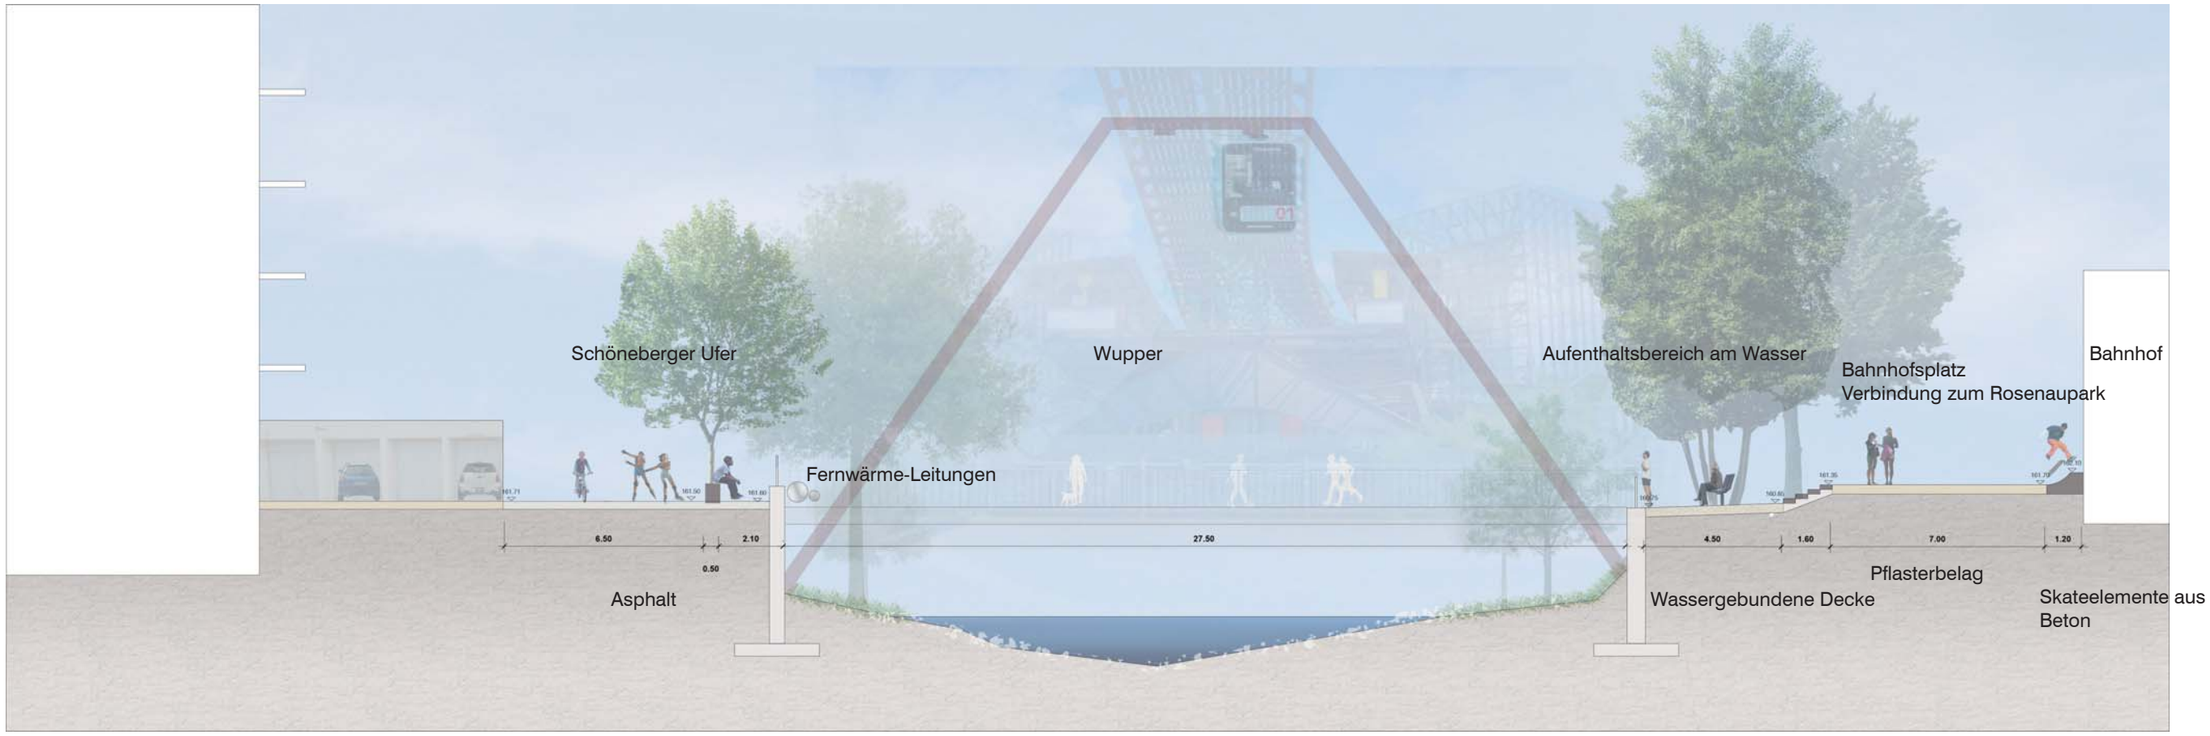

Lage an der Wupper nutzen | Schnitt (ohne Maßstab)

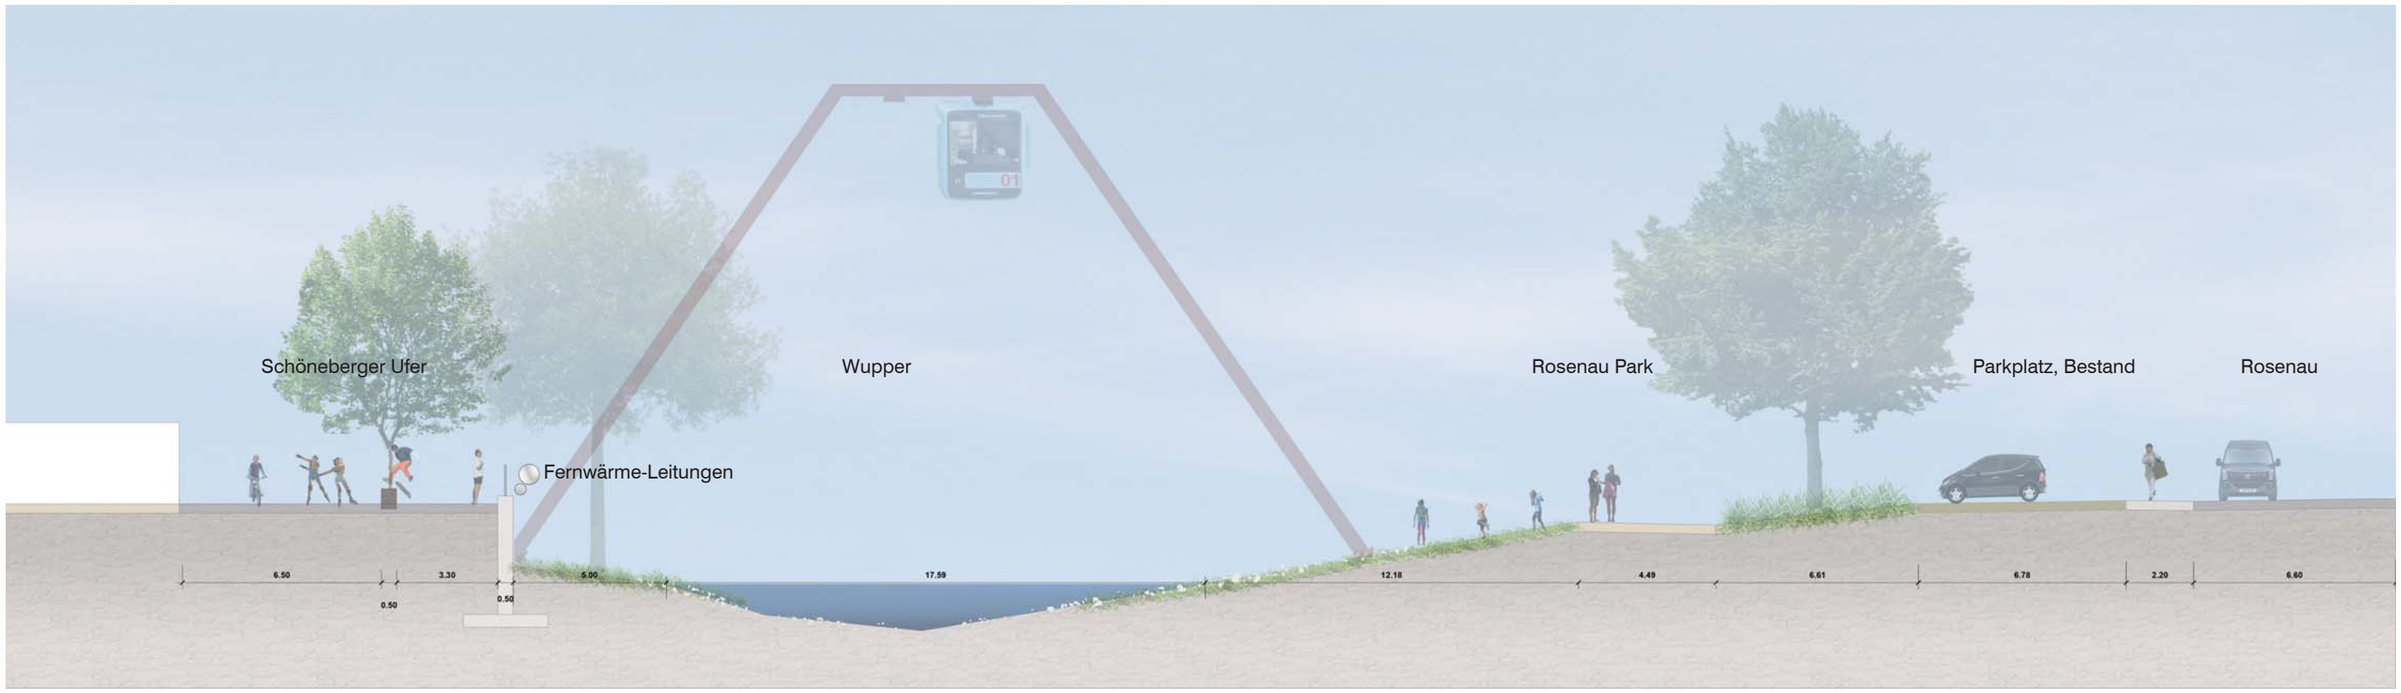

Lage an der Wupper nutzen | Schnitt (ohne Maßstab)

UMFELDGESTALTUNG BERLINER PLATZ WUPPERTAL-OBERBARMEN

BAHNHOFSPLATZ

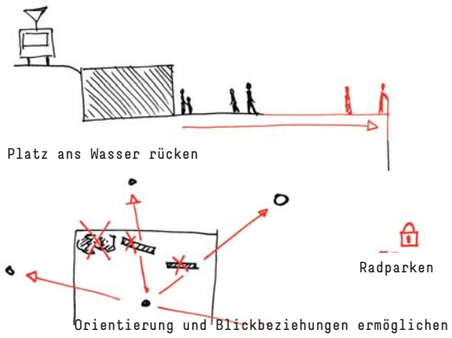

- Optimierung der Wegeverbindungen
- Schaffen von Aufenthaltsqualität
- Verbesserung der Übersichtlichkeit
- Steigerung der (gefühlten) Sicherheit
- Nutzen der Standortqualität „Lage am Wasser“

Visualisierung Planung Bahnhofsplatz | Blickbeziehung Öffnung zur Wupper

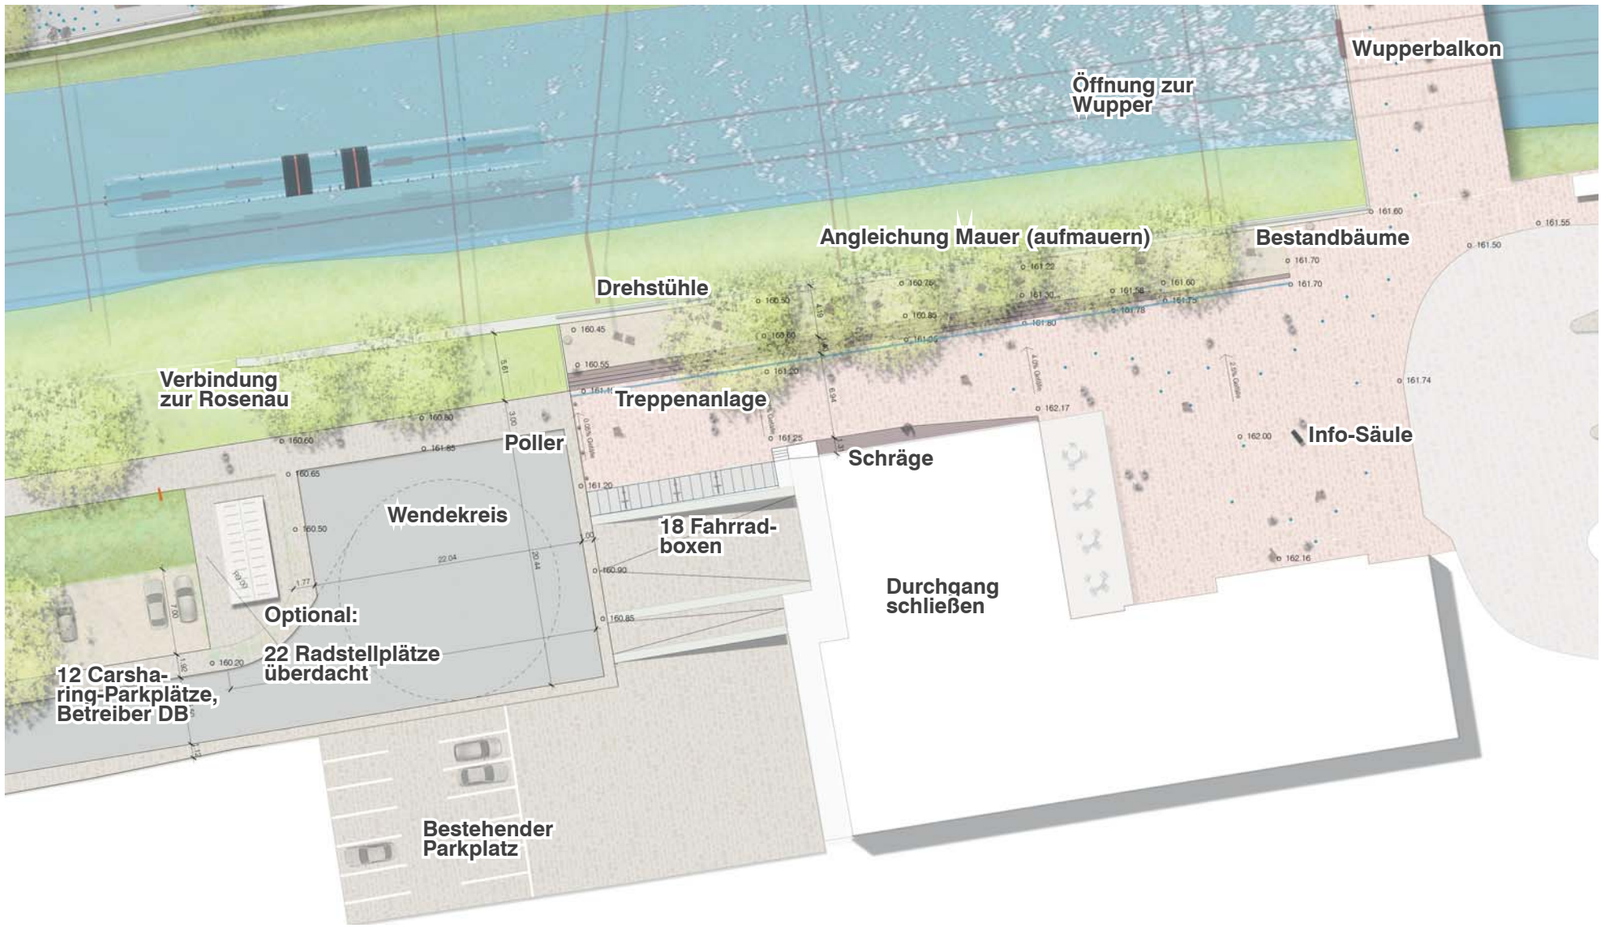

Lageplan Bahnhofsplatz | ohne Maßstab

Referenzbild Übergang Platz zum Park

Referenzbild Blick auf die Wupper

Referenzbild Skateelement aus Beton

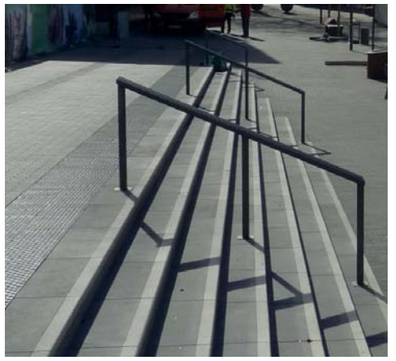

Referenzbild Treppenanlage

Referenzbild Infotext auf dem Geländer

Referenzbild Fahrradboxen

Refenzbild Wupperbalkon

Referenzbild Stufen mit Drehstühle am Wasser

UMFELDGESTALTUNG BERLINER PLATZ WUPPERTAL-OBERBARMEN

BERLINER PLATZ

Bestandsfoto Berliner Platz

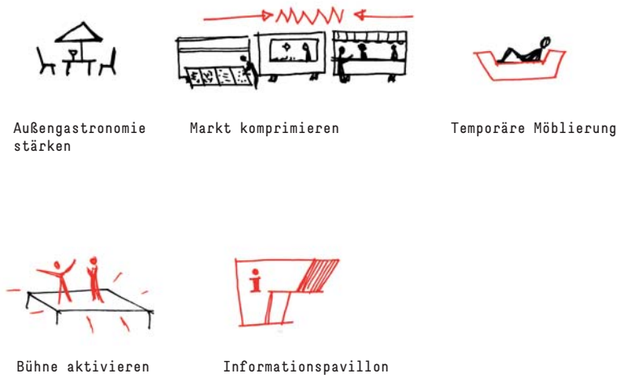

- Belebung des Platzes durch neue Impulse
- Fortführung der Fuß- und Radwegeverbindung

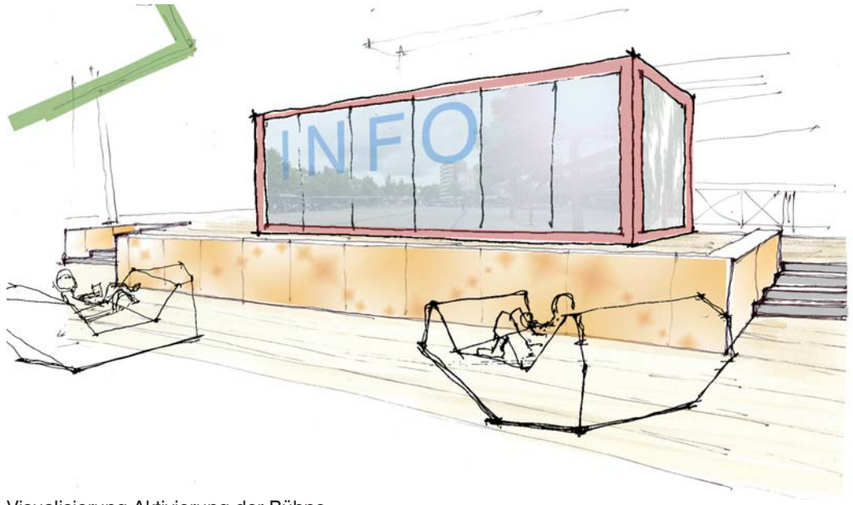

Visualisierung Aktivierung der Bühne

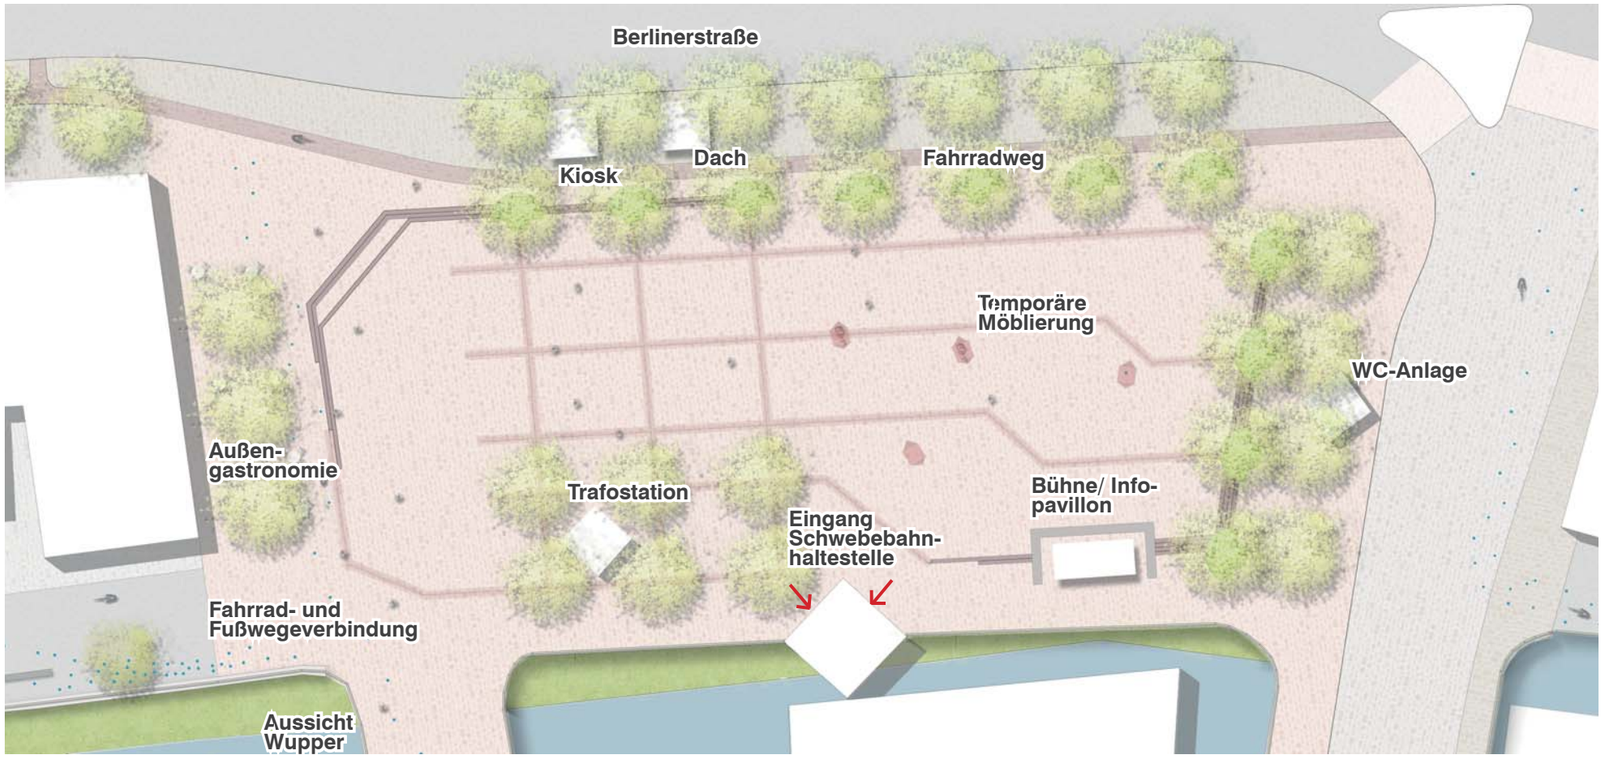

Lageplan Berliner Platz (ohne Maßstab)

Referenzbild Temporäre Möblierung

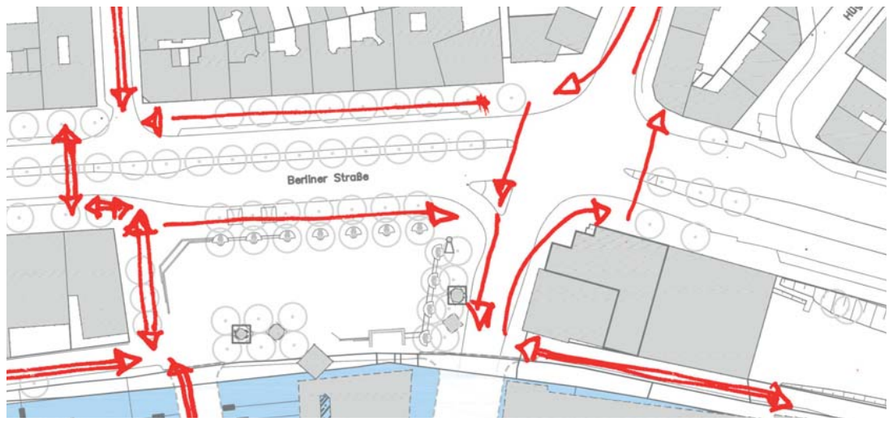

Radwegeverbindungen

UMFELDGESTALTUNG BERLINER PLATZ WUPPERTAL-OBERBARMEN

BERLINER PLATZ | PERSPEKTIVE 2021

Bestandsfoto Berliner Platz

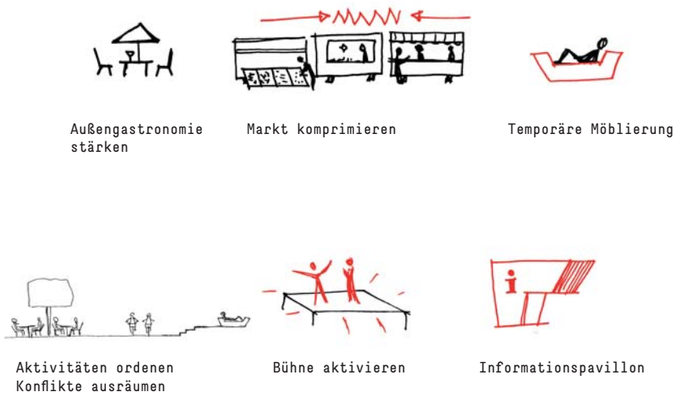

- Belebung des Platzes durch neue Impulse
- Fortführung der Fuß- und Radwegeverbindung

Visualisierung der Zielplanung, Berliner Platz

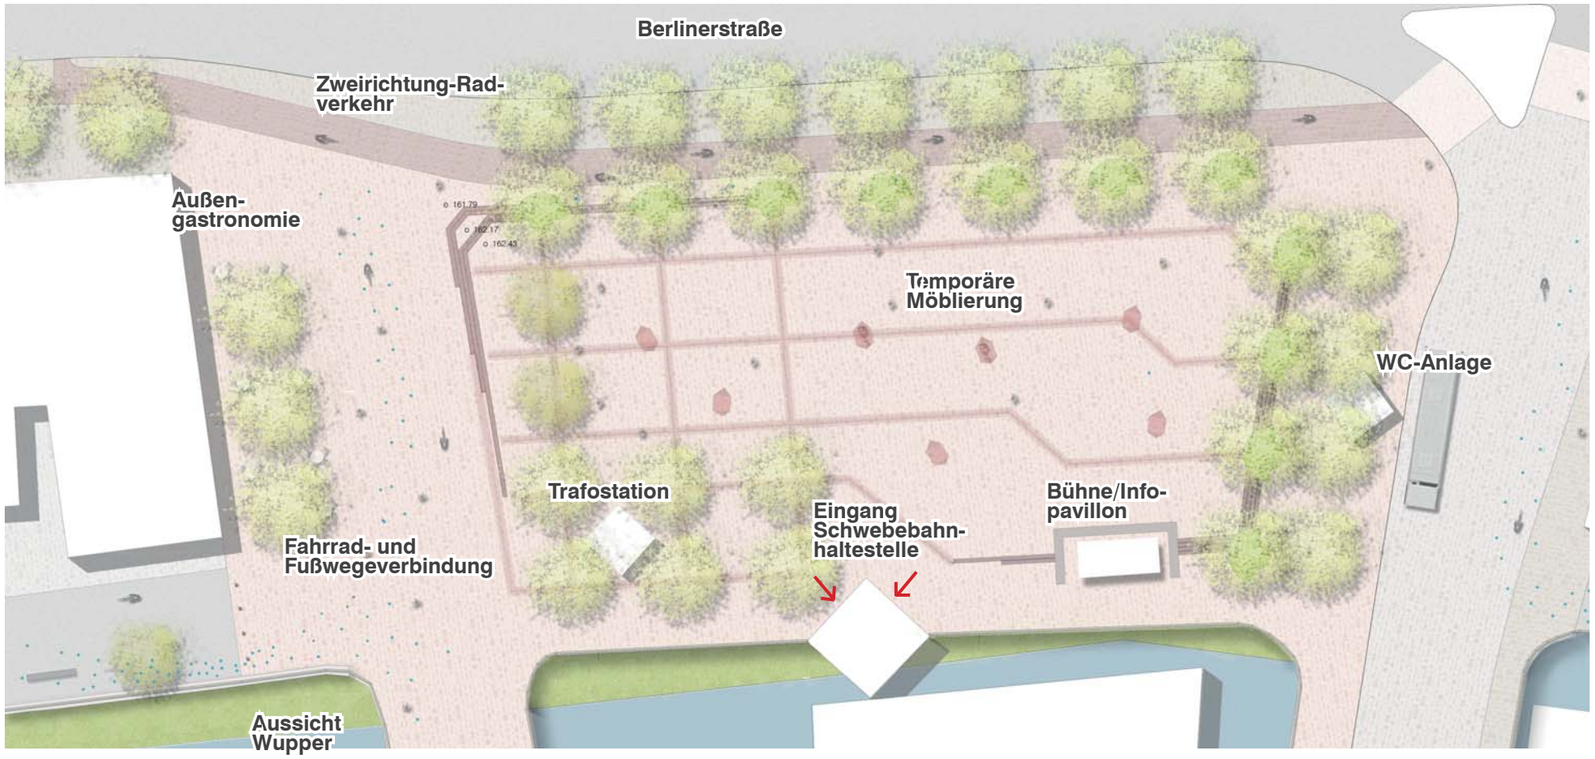

Lageplan Berliner Platz (ohne Maßstab)

Referenzbild Temporäre Möblierung

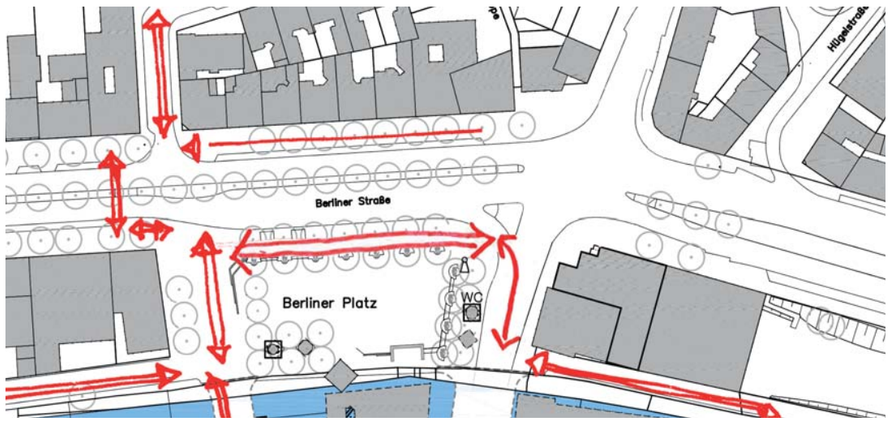

Radwegeverbindungen

UMFELDGESTALTUNG BERLINER PLATZ WUPPERTAL-OBERBARMEN

HÖFEN - RITTERSHAUSERPLATZ

Bestandsfoto Höfen

Radwegeverbindung Schwarzbachtrasse

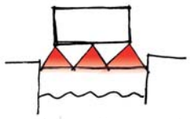

Inszenierung Wupper und Schwebebahn

- Mischverkehrsfläche
- Klare Wegeführung
- Inszenierung der Schwebebahn
- Street-Print als Gestaltungs- und Orientierungselement

Lageplan Höfen | Rittershauser Platz | ohne Maßstab

Referenzbild Street-Print Kreuzungsbereich

Referenzbild Beleuchtung Konstruktion

Mögliche Wand für Graffiti-Kunst

UMFELDGESTALTUNG BERLINER PLATZ WUPPERTAL-OBERBARMEN