



Ansicht Nordportal

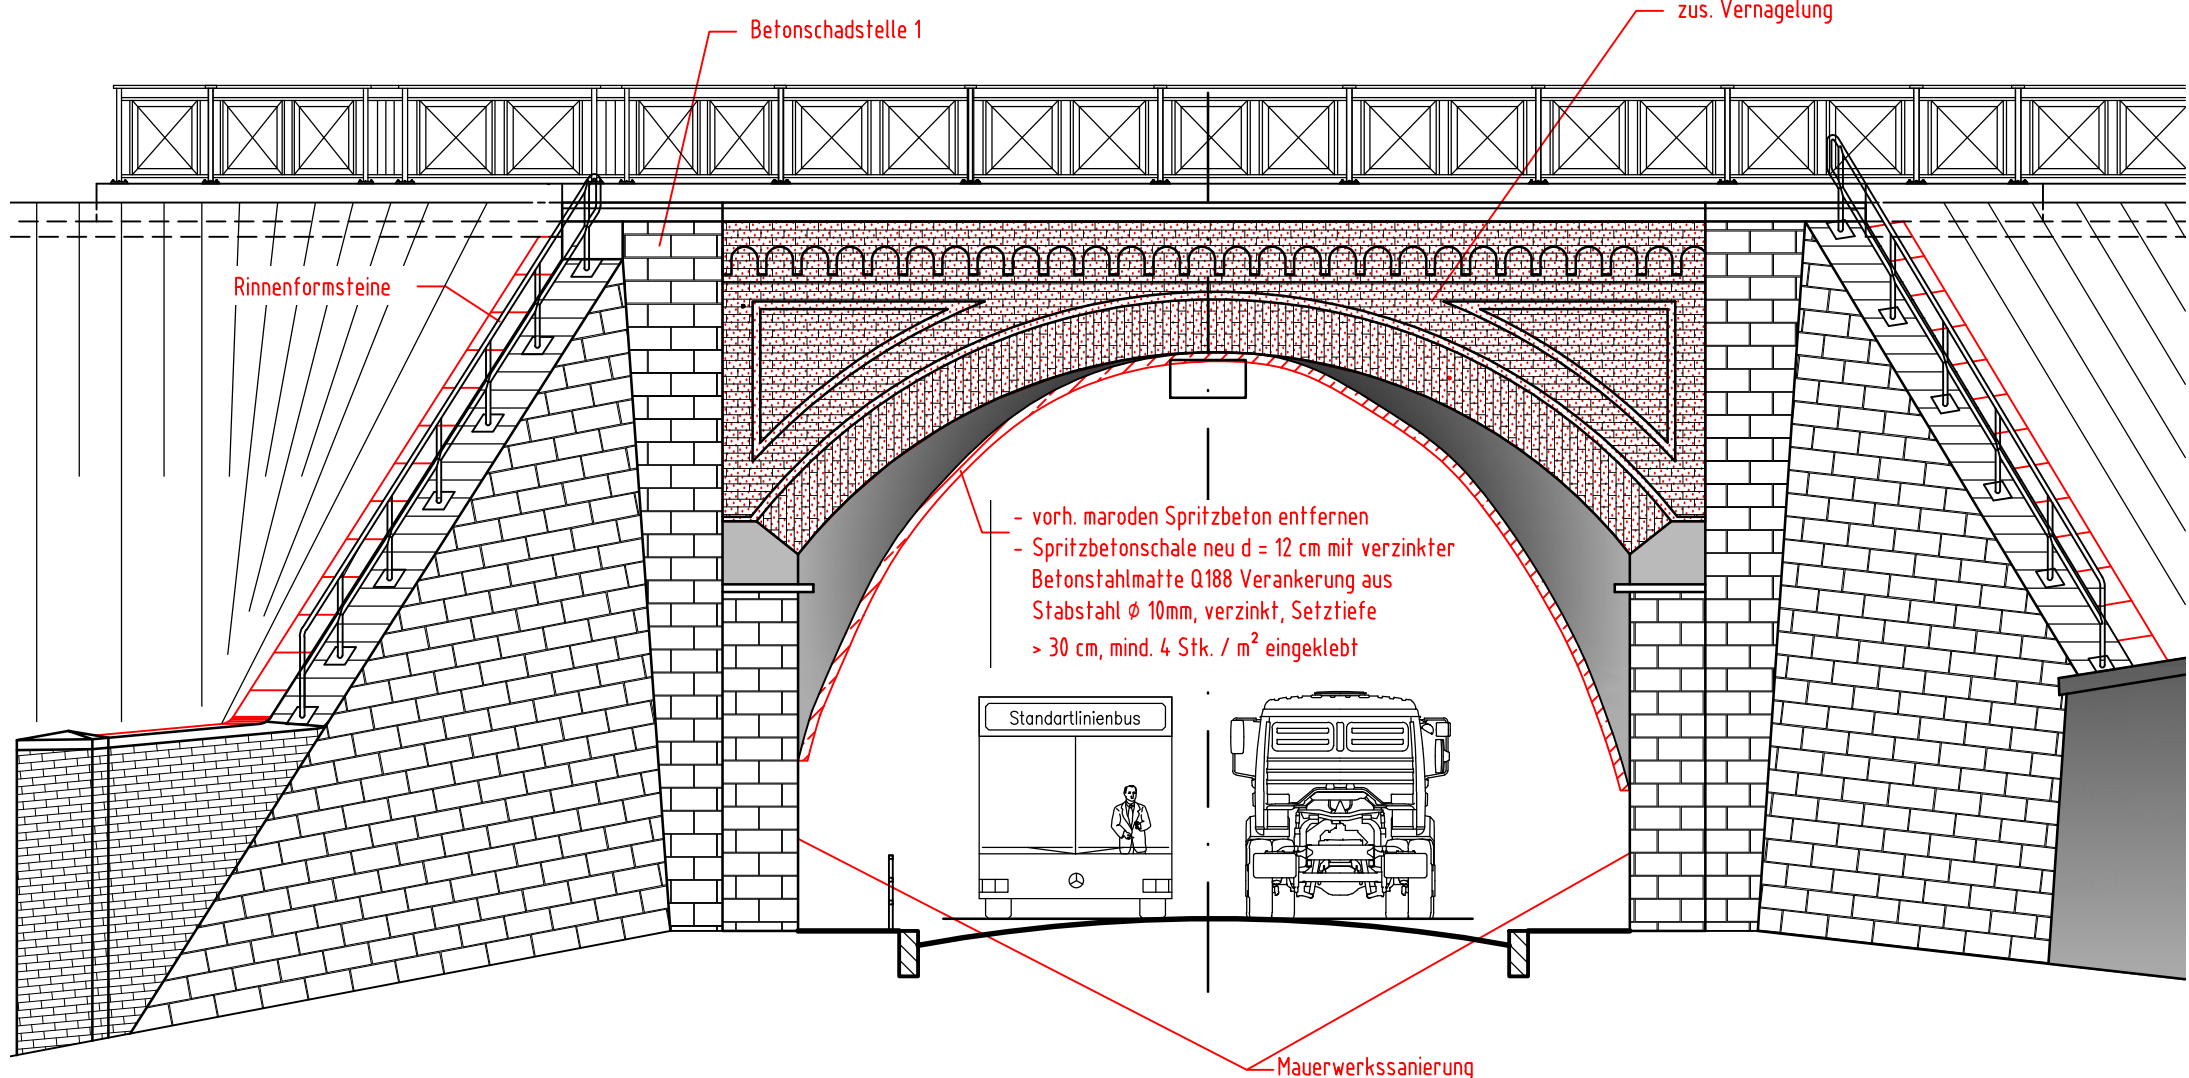

Hinweis: Foto vor Sanierung 1. Ba

Maße sind in der
Örtlichkeit zu prüfen

Ansicht Südporta

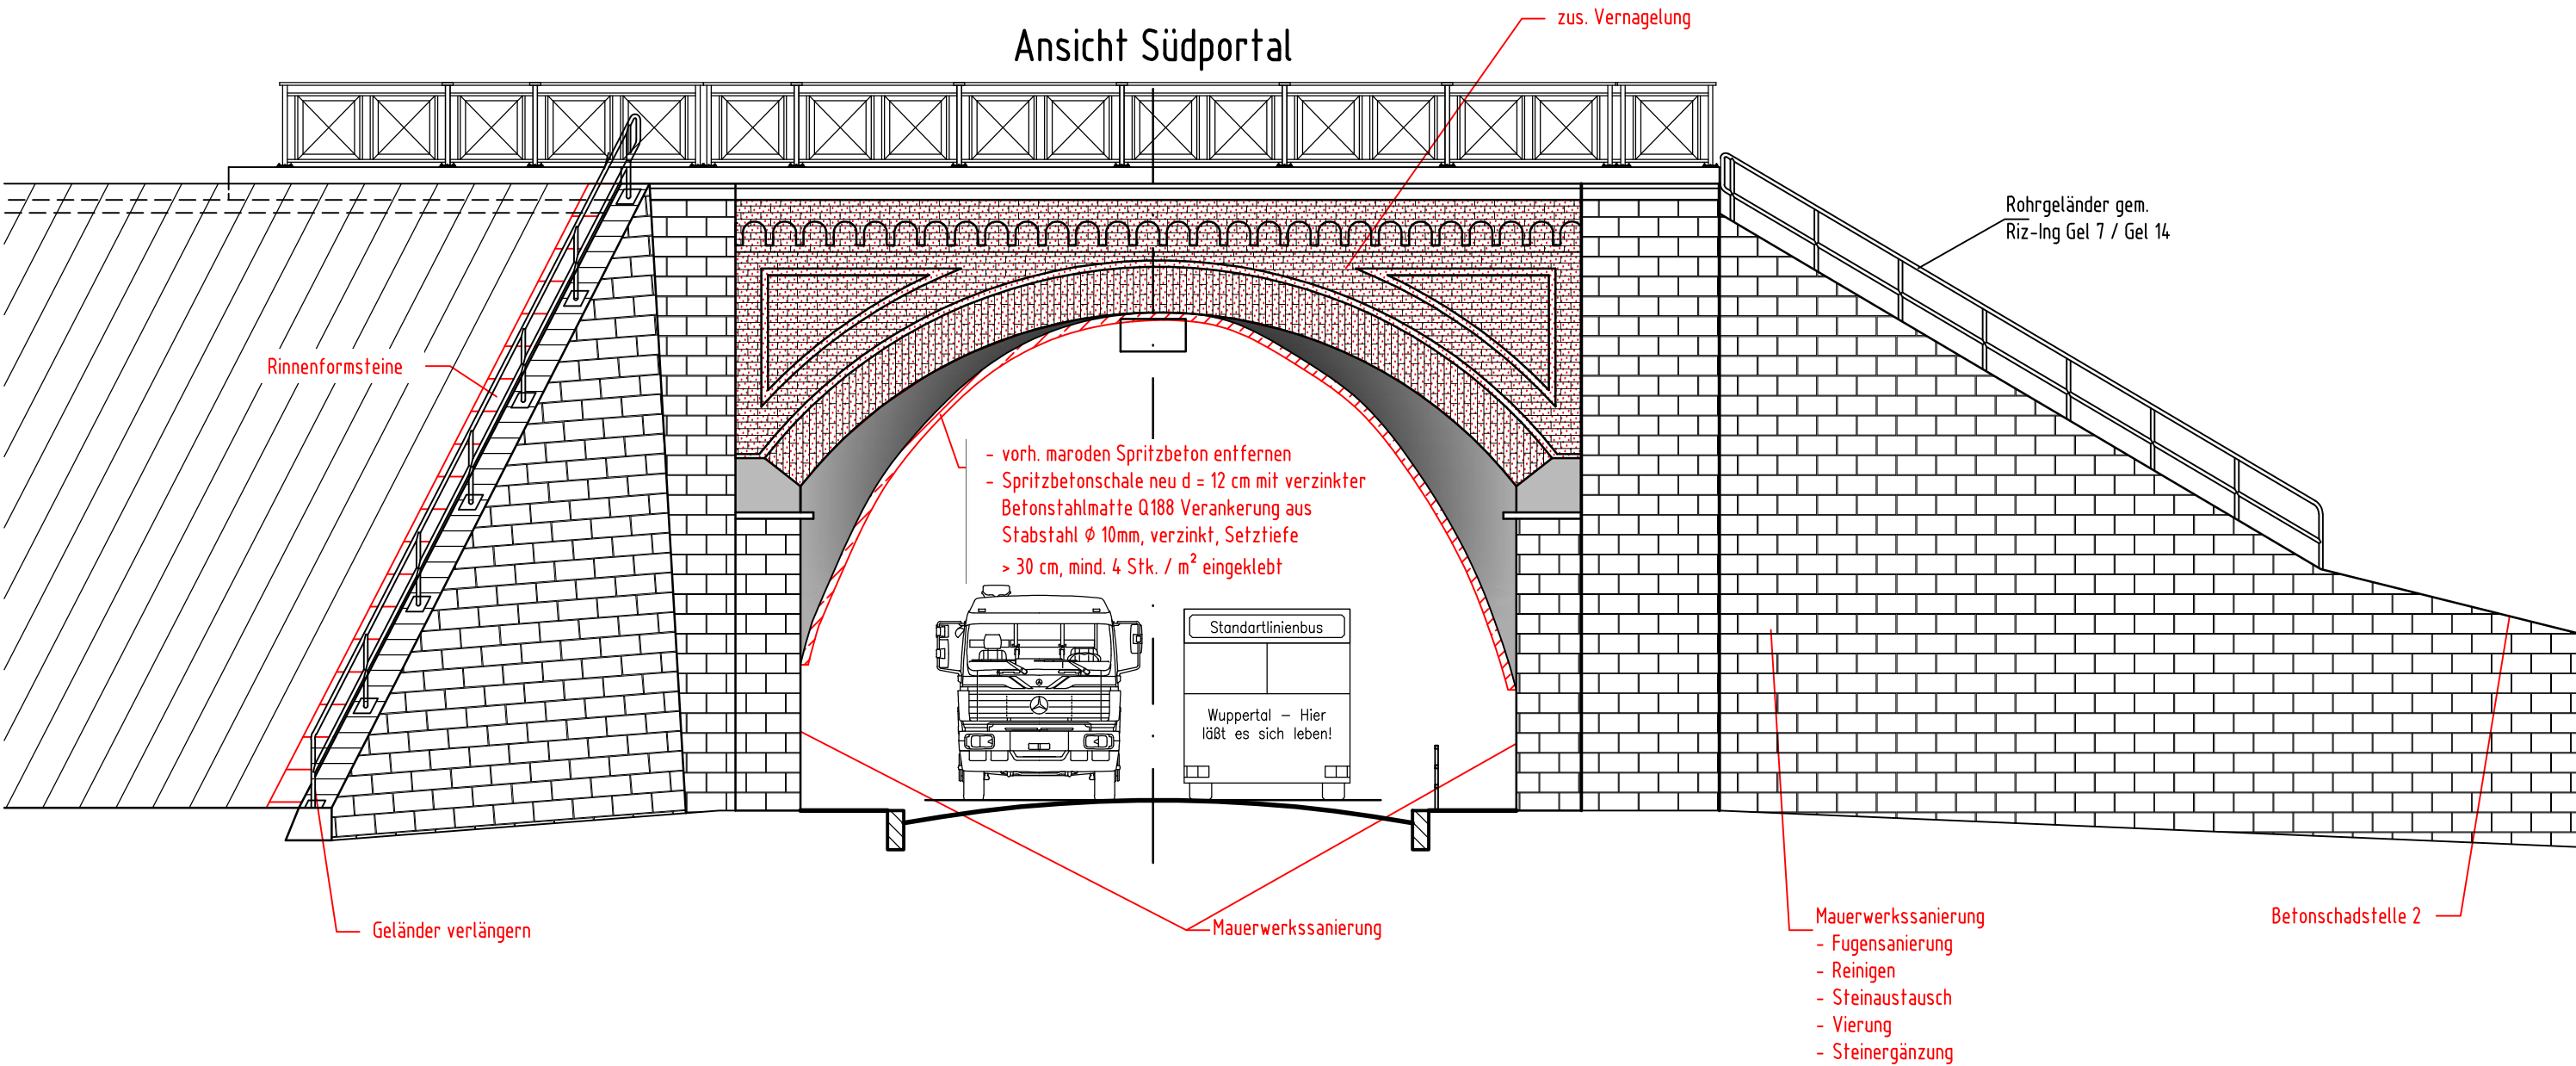

Hinweis: Foto vor Sanierung 1. Ba

Entwurf 04.08.2017

d								
c								
b								
a								
Index	Datum	Änderung			erstellt	gesehen		
Übersicht					Dazugehörige Pläne:			
					-			
					-			
					+			
					-			
					+			
					-			
Bauherr  STADT WUPPERTAL / STRASSEN UND VERKEHR US&V Konstruktiver Ingenieurbau ges. Warning 27.09.2017					Sonstige			
Verfasser  IMM Maidl & Maidl Beratende Ingenieure GmbH & Co. KG Universitätsstraße 142 • D - 44799 Bochum Tel. 0204 / 9 70 77 - 0 • Fax: 0204 / 9 70 77 - 88 info@imm-bochum • www.imm-bochum.de								
Datum: 04.08.2017	bearbeitet: Versen	gezeichnet: Biome	geprüft: Mämpel					
Freigabestempel Stadt Wuppertal					Prüfingenieur			
gesehen: Abtlg. _____					gesehen: Abtlg. _____		gesehen: Abtlg. _____	
Projekt:								
RS06 - Sanierung Brücke Uellendahler Str.								
Sanierungsplanung, 2. BA Portalansichten					Maßstab: 1:100			
Geodätische Grundlagen Lagefestpunktfeld: Gauss-Krüger-Koordinatensystem Höhenfestpunktfeld: NHN-Höhen					Auftragsnummer: 121205		Plan-Nr.: RS06_EP_Port- 03	