Verkehrseinrichtung
Bauphase 1

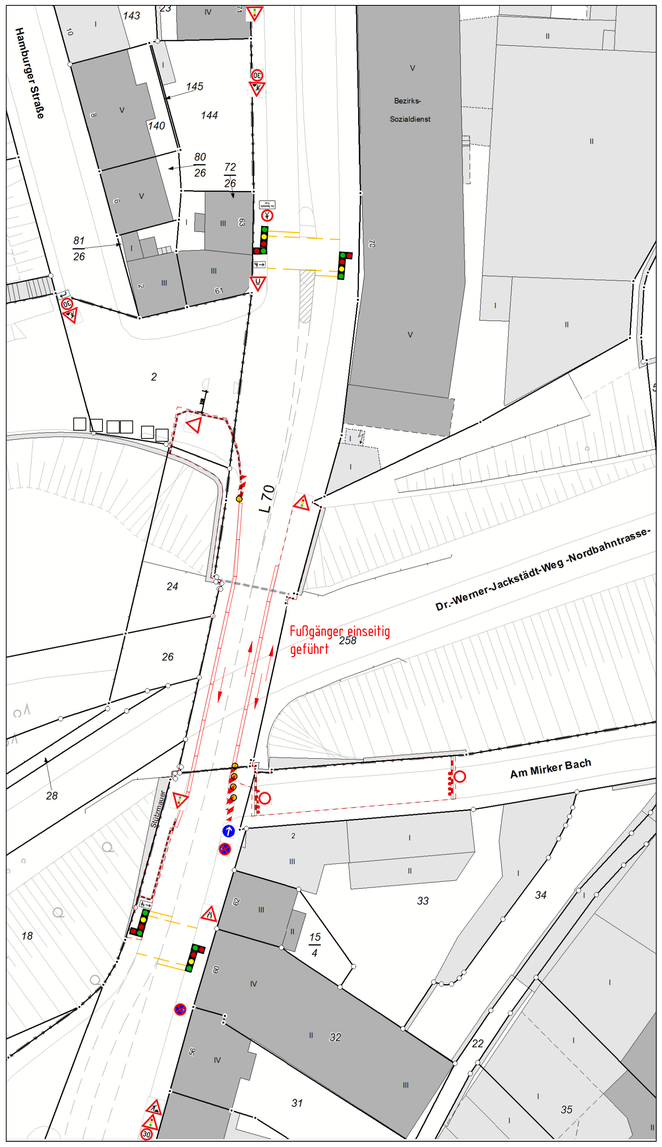

M 1:100

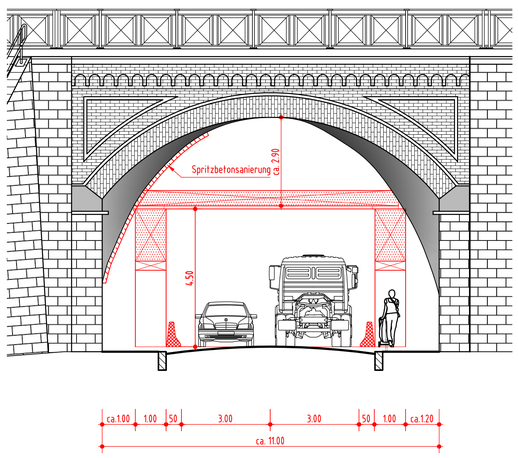

Verkehrseinrichtung
Bauphase 2

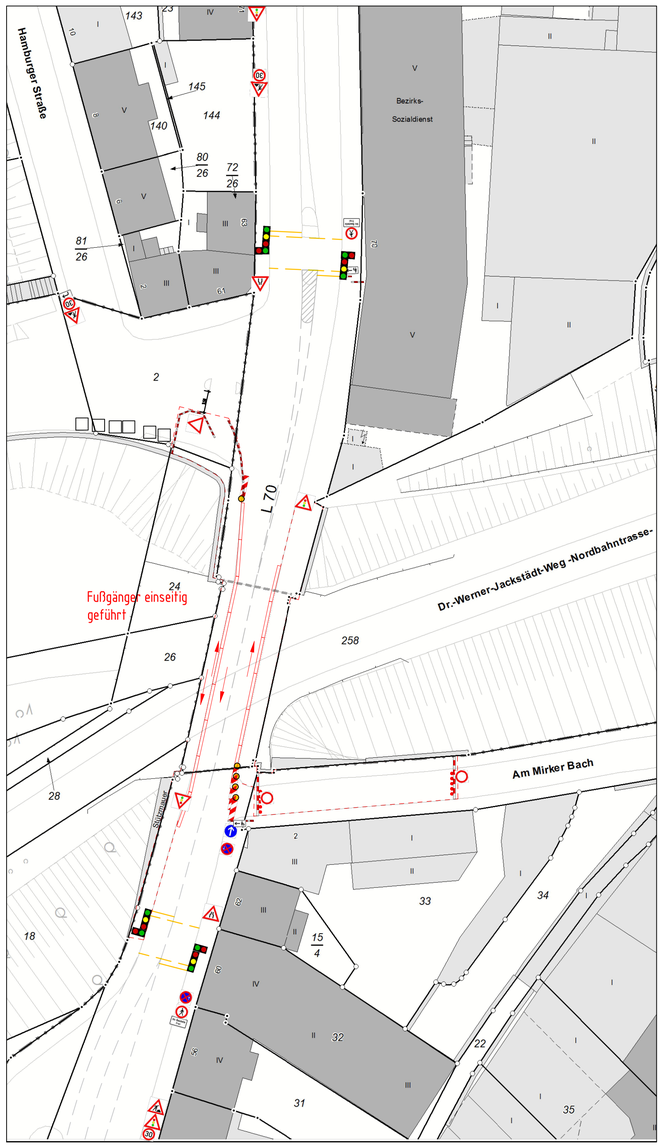

M 1:100

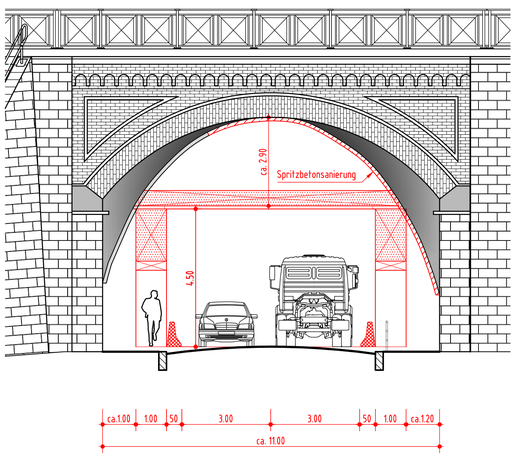

Entwurf 04.10.2017

Index	Datum	Änderung	erstellt	gesehen
d				
c				
b				
a				

Übersicht

Dazugehörige Pläne:
-
-
-
-
-
-
-

Bauherr
STADT WUPPERTAL /
STRASSEN UND VERKEHR
104.6 Konstruktiver Ingenieurbau
ges. Warning
04.10.2017

Sonstige

Verfasser
IMM Maidl & Maidl
Beratende Ingenieure GmbH & Co. KG
Universitätsstraße 142 • D - 44799 Bochum
Tel.: 0234 / 9 70 77 - 0 • Fax: 0234 / 9 70 77 - 88
info@imm-bochum • www.imm-bochum.de

Datum:	bearbeitet:	gezeichnet:	geprüft:
04.10.2017	Peters / Ve.	Peters / Bl.	Mämpel

Freigabestempel Stadt Wuppertal

Prüfingenieur

gesehen:	gesehen:	gesehen:	gesehen:
Abtlg.	Abtlg.	Abtlg.	Abtlg. .....

Projekt:
RS06 - Sanierung Brücke Uellendahler Str.

Sanierungsplanung, 2. BA
Verkehrsführung Bauphasen

Maßstab:
1:500, 1:100

Geodätische Grundlagen
Lagefestpunktfeld: Gauss-Krüger-Koordinatensystem
Höhenfestpunktfeld: NHN-Höhen

Auftragsnummer:
121205

Plan-Nr.:
RS06_EP_Verk-02

Verkehrseinrichtung Aufbauphase 1
Halbseitige Sperrung (westl. Fahrbahn) mit Wechselverkehr
Nächtlich zwischen 21:00 und 05:00
M 1:500

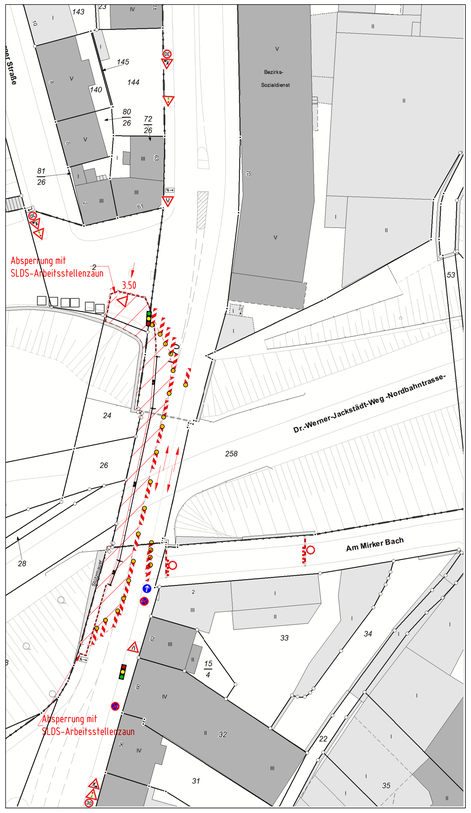

Verkehrseinrichtung Aufbauphase 1
Halbseitige Sperrung (östl. Fahrbahn) mit Wechselverkehr
Nächtlich zwischen 21:00 und 05:00
M 1:500

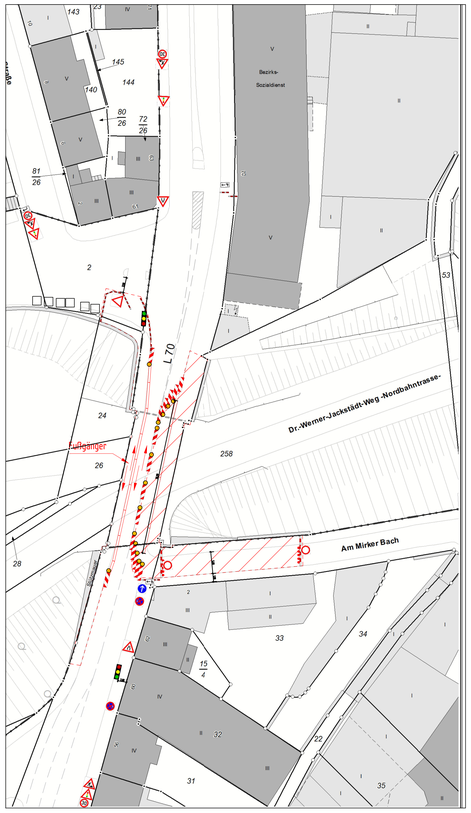

Verkehrseinrichtung Aufbauphase 2
Vollsperrung
Nächtlich zwischen 00:30 und 04:00
M 1:500

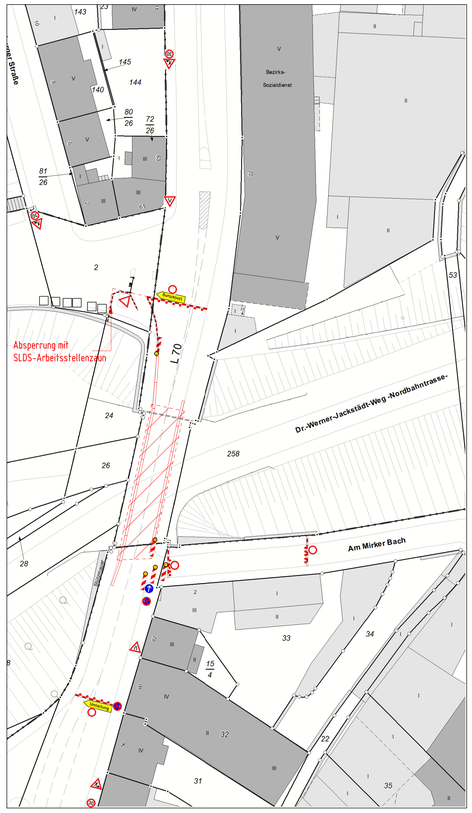

Verkehrseinrichtung am Tag
Verengte Fahrbahn in beiden RIchtungen
Außerhalb der Sperrzeiten
M 1:500

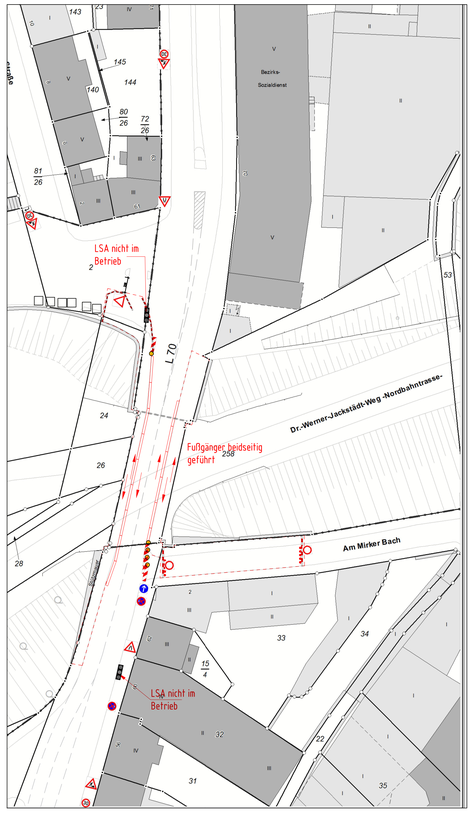

M 1:100

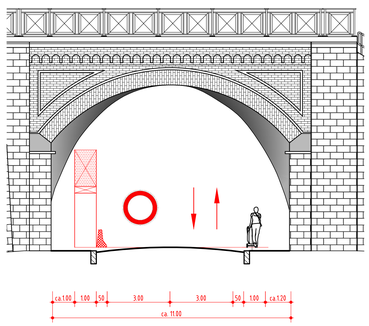

M 1:100

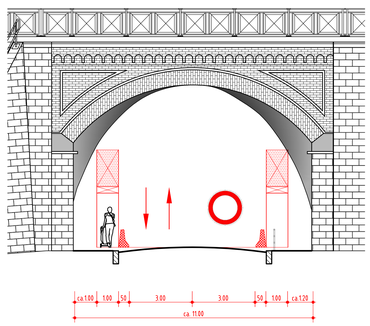

M 1:100

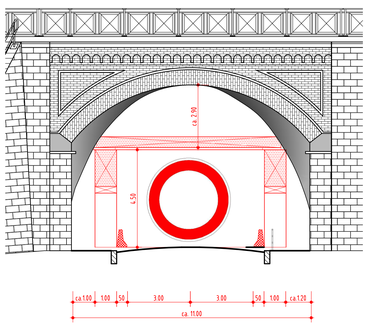

M 1:100

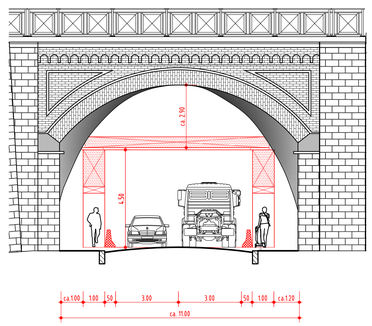

Entwurf 04.10.2017

Index	Datum	Änderung	erstellt	gesehen
d				
c				
b				
a				

Übersicht

Dazugehörige Pläne:

Bauherr
STADT WUPPERTAL / STRASSEN UND VERKEHR
ges. Warning 04.10.2017

Sonstige

Verfasser
IMM Maidl & Maidl
Beratende Ingenieure GmbH & Co. KG
Universitätsstraße 142 · D - 44799 Bochum
Tel.: 0234 / 9 70 77 - 0 · Fax: 0234 / 9 70 77 - 88
info@imm-bochum.de · www.imm-bochum.de

Datum:	bearbeitet:	gezeichnet:	geprüft:
04.10.2017	Peters / Va.	Peters / Bi.	Mämpel

Freigabestempel Stadt Wuppertal

Prüfingenieur

gesehen:	gesehen:	gesehen:	gesehen:
Abtlg.	Abtlg.	Abtlg.	Abtlg.

Projekt:
RS06 - Sanierung Brücke Uellendahler Str.

Sanierungsplanung, 2. BA

Maßstab: 1:500, 1:100

Verkehrsführung Aufstellung Arbeitsgerüst

Geodätische Grundlagen
Lagefestpunktfeld: Gauss-Krüger-Koordinatensystem
Höhenfestpunktfeld:NHN-Höhen

Auftragsnummer: 121205

Plan-Nr.: RS06_EP_Gerüst-01