

Y 32369380.427
X 5682702.541

32369400

32369425

32369450

Y 32369464.020
X 5682702.541

5682700

5682700

5682675

5682675


5682650

Y 32369380.427
X 5682641.680

32369400

32369425

Y 32369441.520
X 5682641.680

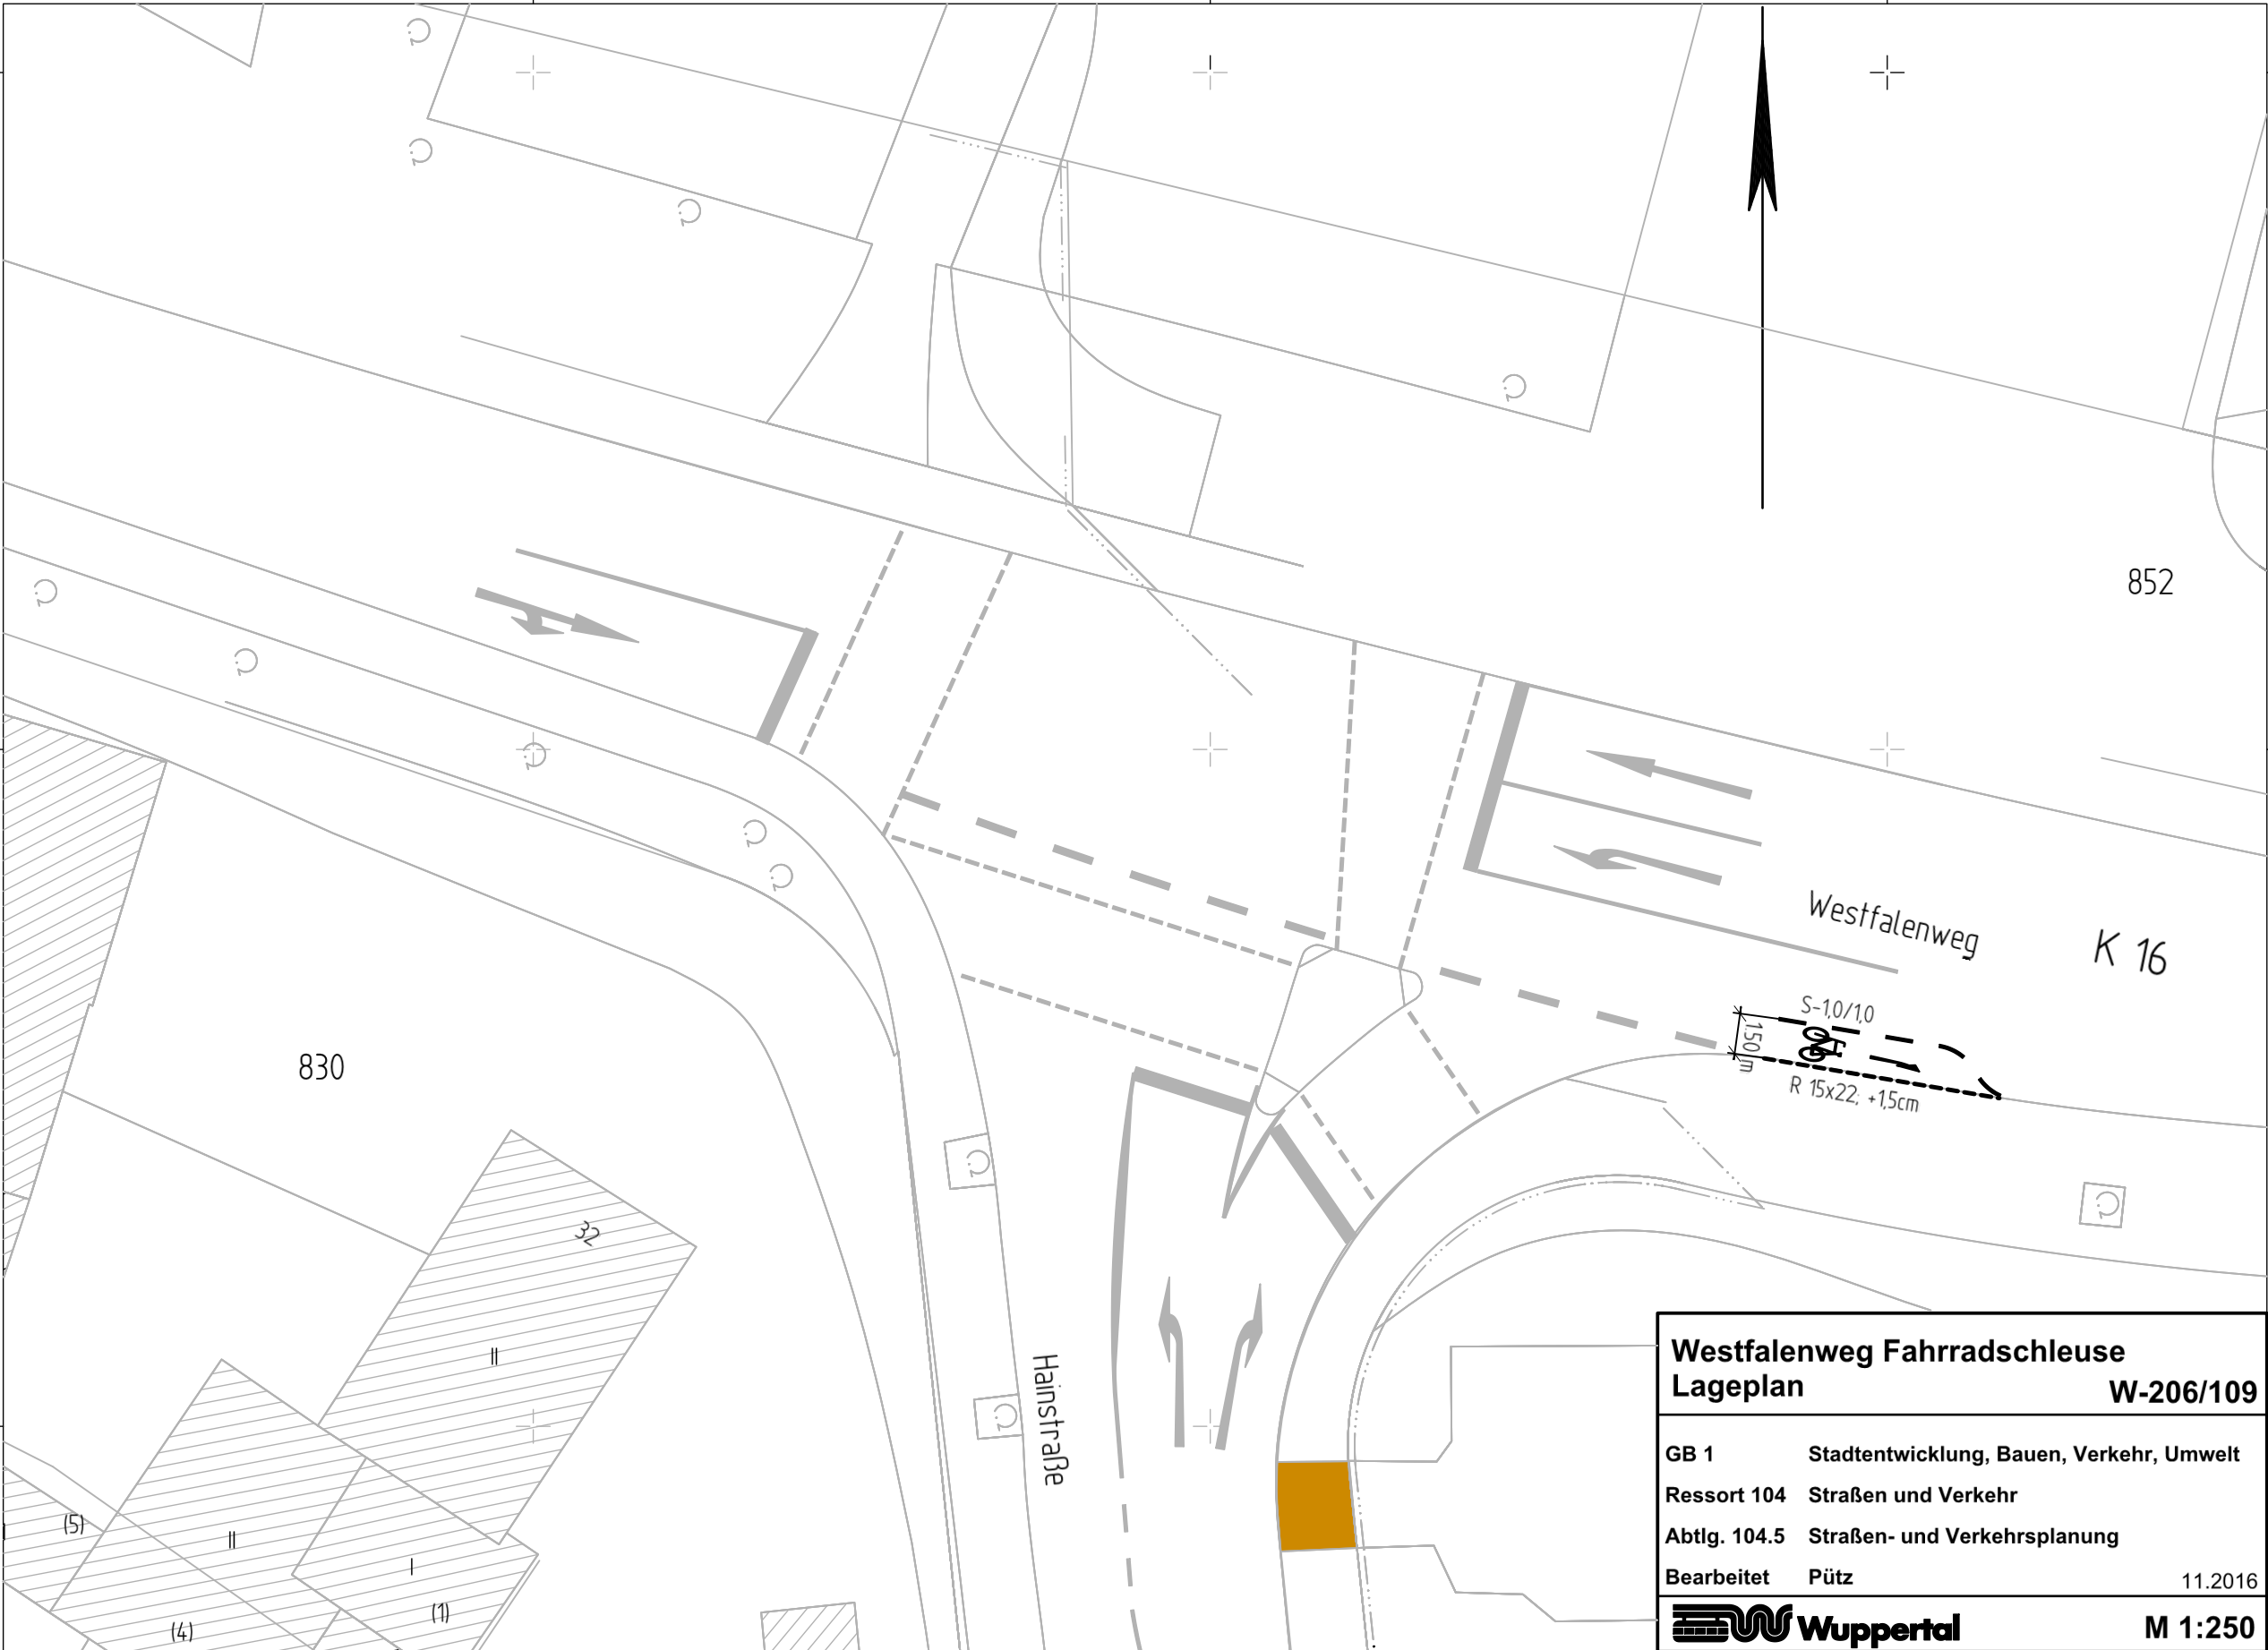

Westfalenweg Fahrradschleuse

Lageplan

W-206/109

GB 1

Stadtentwicklung, Bauen, Verkehr, Umwelt

Ressort 104

Straßen und Verkehr

Abtlg. 104.5

Straßen- und Verkehrsplanung

Bearbeitet

Pütz

11.2016

Wuppertal

M 1:250