

*Eheleute  
Jasmin Altfeld  
Christian Gnotke*

Postanschrift: Eheleute Altfeld-Gnotke - Am Buschhäuschen 19 - 42115 Wuppertal

Stadt Wuppertal  
Ressort 105.16  
z.Hd. Herrn Michael Kassubek  
Johannes-Rau-Platz 1  
42275 Wuppertal

vorab per Mail

Zeichen Datum  
CG/PR 25.10.2017

**Ostersbaum/ Schwabenweg, Wuppertal  
Antrag auf Änderung des Bebauungsplanes Nr. 682 Hardt/  
Schwabenweg**

Sehr geehrter Herr Kassubek,

hiermit stellen wir den Antrag auf Änderung des Bebauungsplanes Nr. 682 „Hardt/ Schwabenweg“ auf dem Plangebiet Gemarkung Elberfeld, Flur 83, Flurstücke 22, 24, 25 und 91, welches sich im Eigentum der Eheleute Jasmin Altfeld und Christian Gnotke befindet, dem Flurstück 26 und Teilen aus dem Flurstück 256 gem. roter Markierung im beigefügtem Lageplan.

Die beabsichtigte Änderung des Bebauungsplans hat zum Ziel den Neubau eines Lebensmittelmarktes mit Randsortimenten mit mindestens 799 m<sup>2</sup> Verkaufsfläche festzusetzen.

Wir werden Ihnen wie vereinbart in naher Zukunft weitere Planungsdateien und Visualisierungen zur Verfügung stellen.

Bei Rückfragen stehen wir Ihnen gerne zur Verfügung.

Mit freundlichen Grüßen  
Eheleute Jasmin Altfeld – Christian Gnotke

Christian Gnotke



Anlage: Generalvollmacht

Jasmin Altfeld


per Generalvollmacht vertreten durch Herrn  
Christian Gnotke



Postanschrift  
Am Buschhäuschen 19  
42115 Wuppertal  
Tel.: 02 02 / 70 53 9-0  
Fax: 02 02 / 70 53 9-55

Steuernummer  
132/5863/0773

Finanzamt  
Wuppertal-Elberfeld

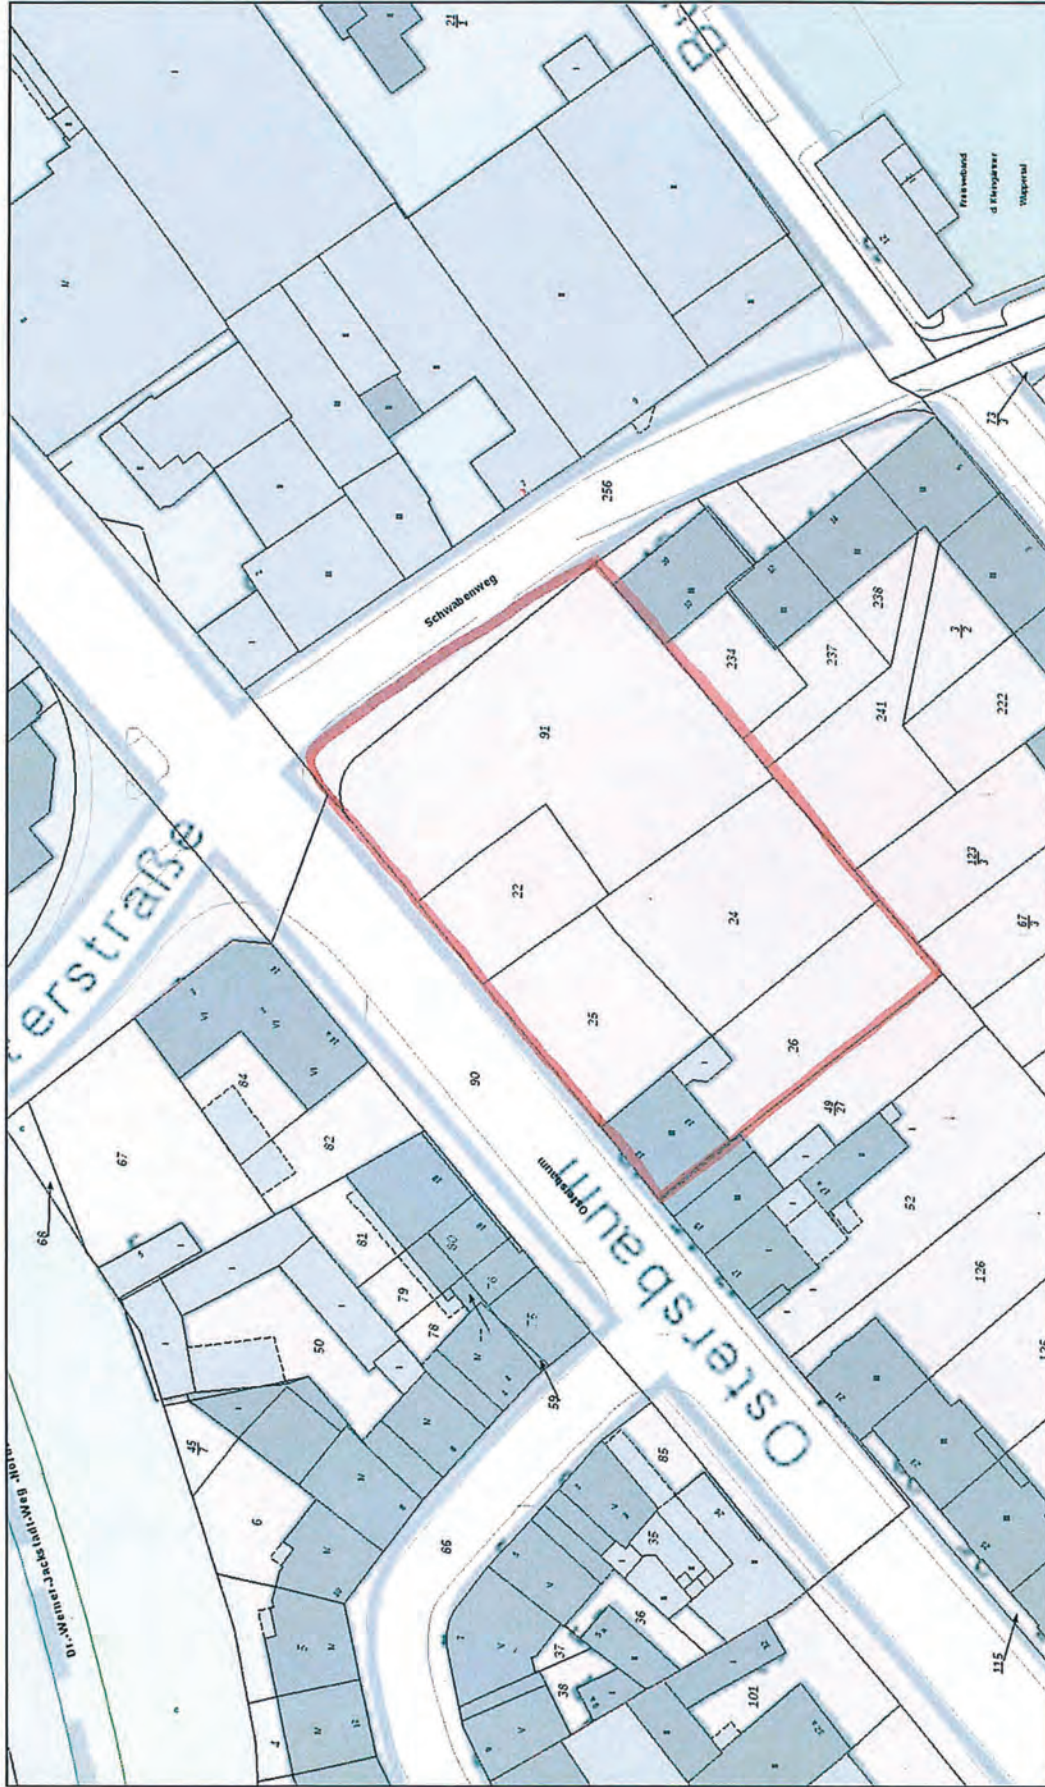

ca. 1 : 856

© LAND NRW (2017) - Lizenz dl-de/by-2-0 (www.govdata.de/dl-de/by-2-0) - Keine amtliche Standardausgabe  
Für Geodaten anderer Quellen gelten die Nutzungs- und Lizenzbedingungen der jeweils zugrundeliegenden Dienste

21.9.2017 9:23