


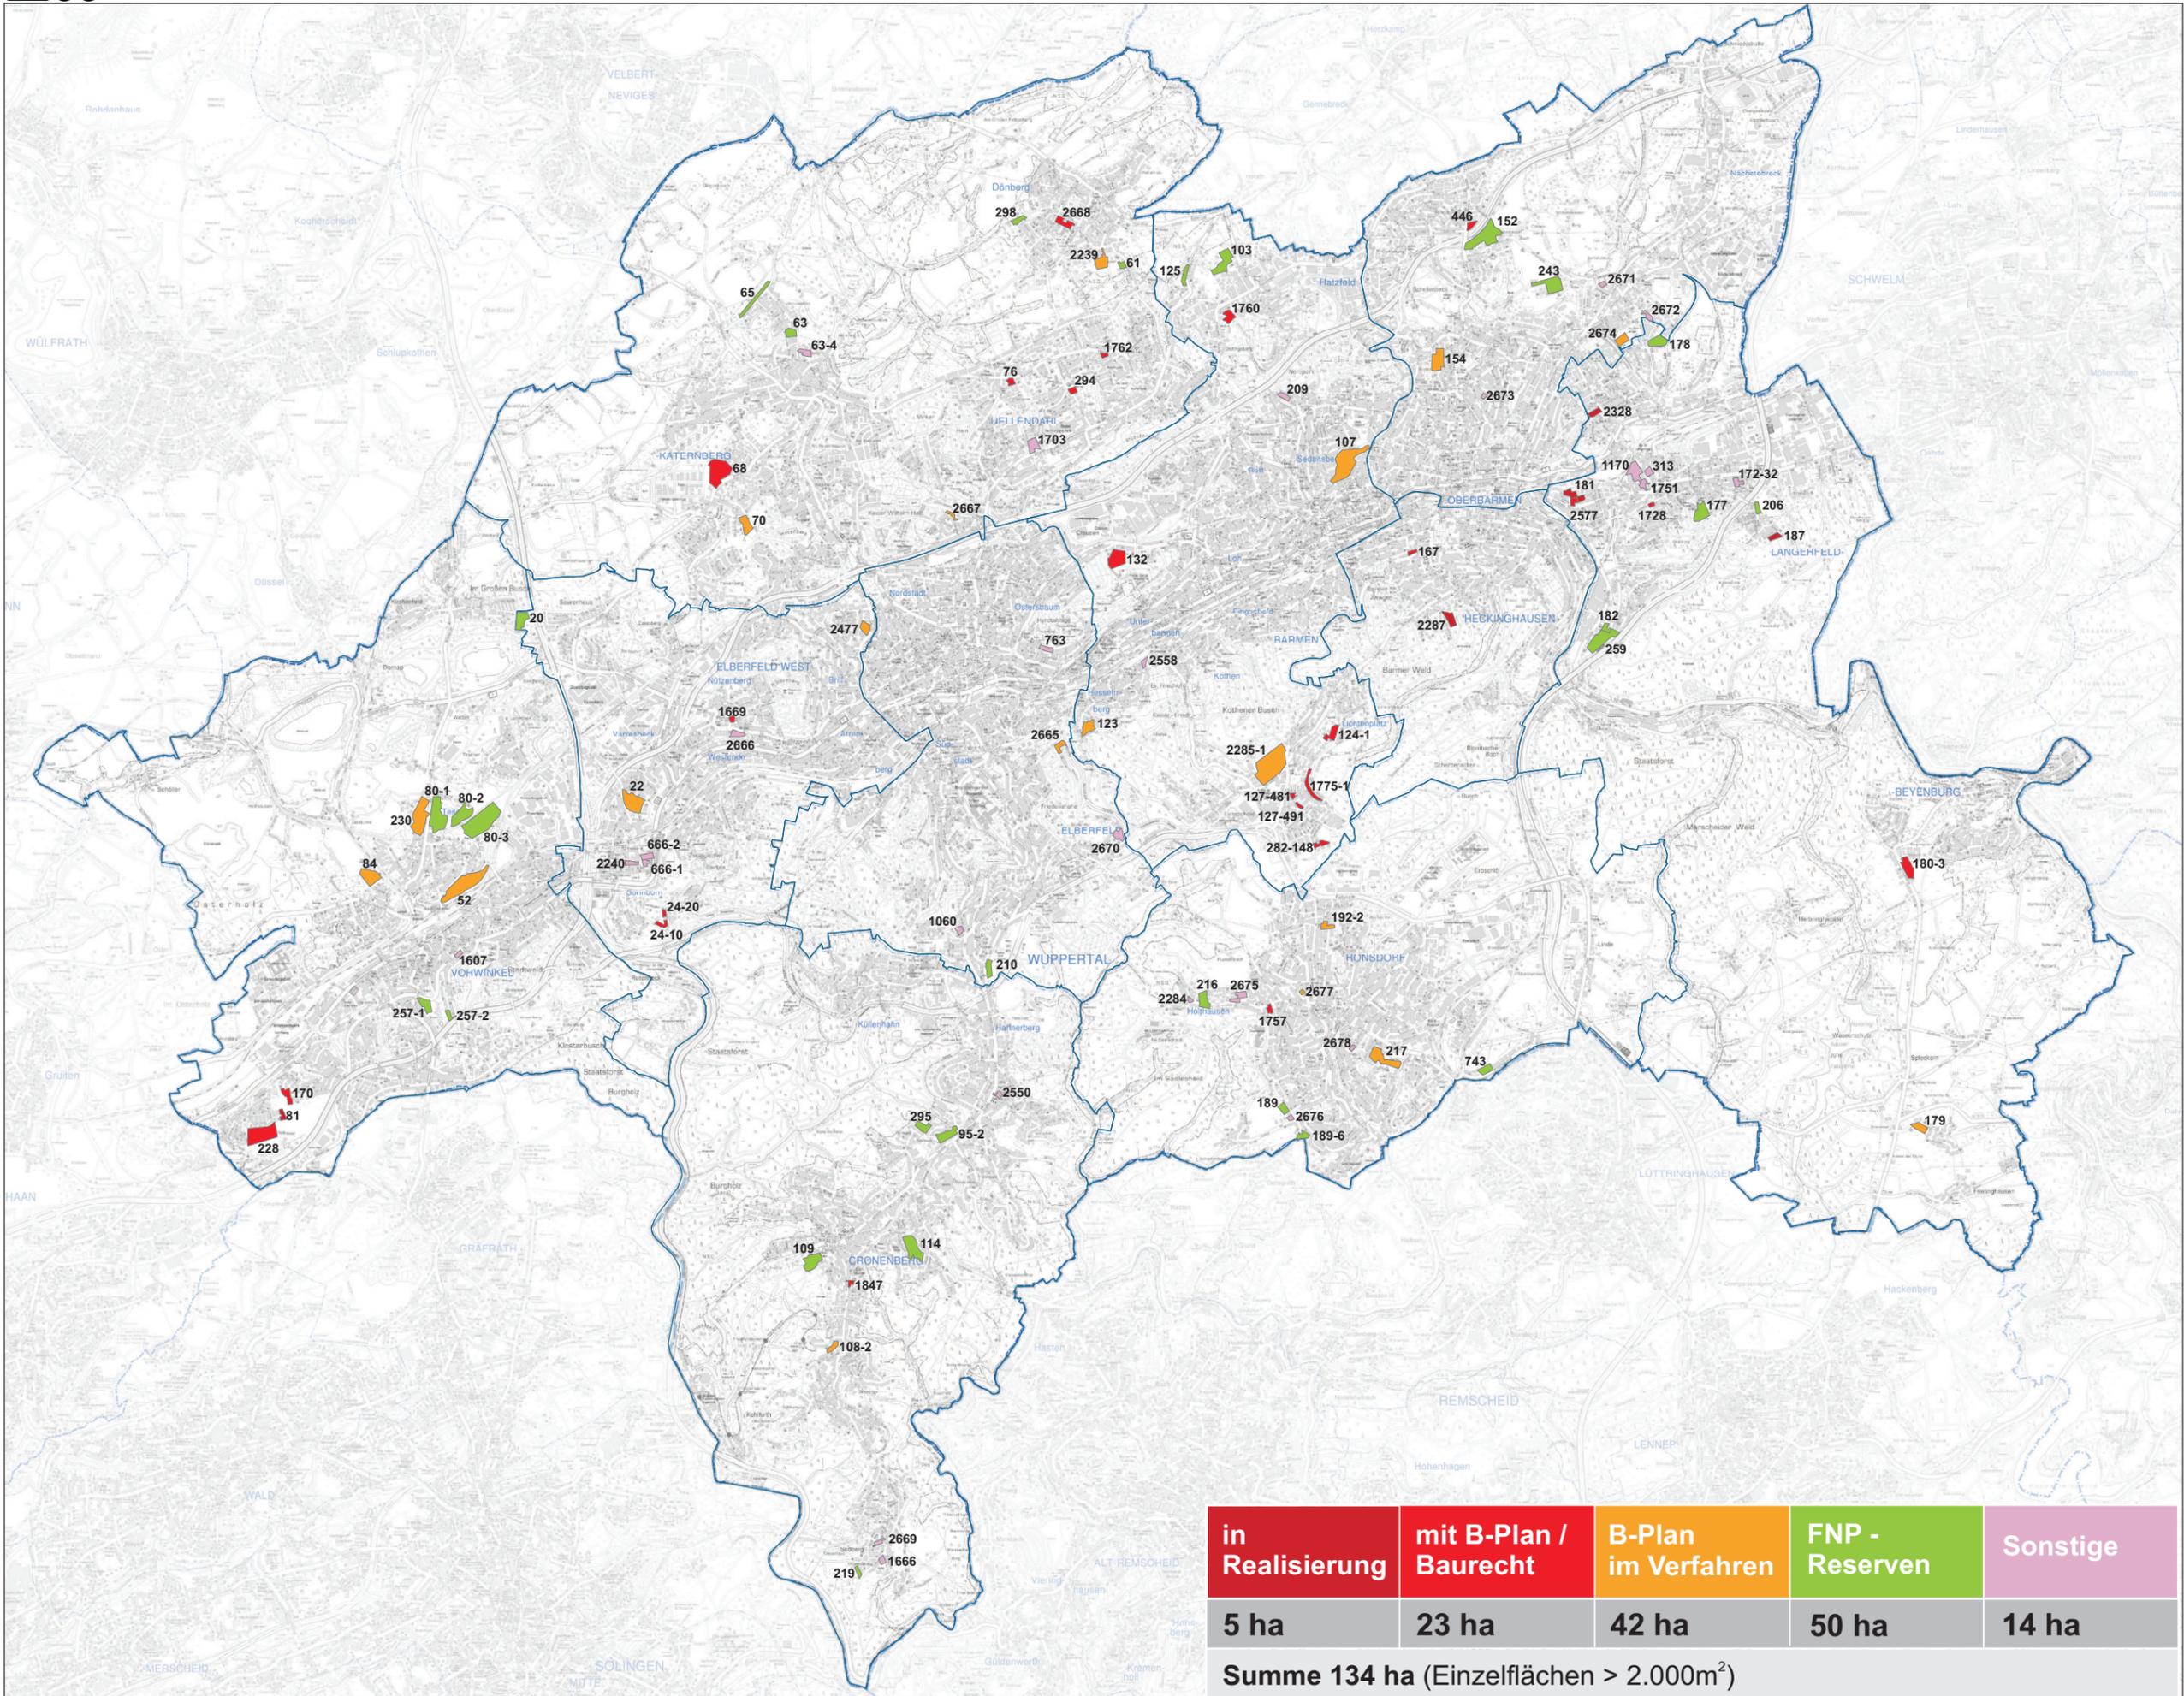

# Wohnbaupotenziale Fortschreibung 2017

## LEGENDE

- Wohnbauflächen mit Baurecht (in Realisierung)
- Wohnbauflächen mit Baurecht (noch nicht in Realisierung)
- Wohnbauflächen mit Bebauungsplänen in Aufstellung
- Wohnbauflächen - Reservflächen im FNP (keine B-Plan Aktivitäten)
- Wohnbauflächen als Sonstige Potenzialflächen (Initiativen, potenzielle Umnutzungsflächen, Nachverdichtung)



in Realisierung	mit B-Plan / Baurecht	B-Plan im Verfahren	FNP - Reserv	Sonstige
5 ha	23 ha	42 ha	50 ha	14 ha
<b>Summe 134 ha (Einzelflächen &gt; 2.000m<sup>2</sup>)</b>				

Dieser Ausdruck ist gesetzlich geschützt. Vervielfältigungen, Umarbeitungen, Veröffentlichungen oder die Weitergabe an Dritte nur mit Zustimmung des Herausgebers, ausgenommen Vervielfältigungen und Umarbeitungen zur innerbetrieblichen Verwendung bei Behörden oder zum eigenen Gebrauch.

**IMPRESSUM**  
 Herausgeber: Stadt Wuppertal  
 Bearbeitung: Ressort Stadtentwicklung und Städtebau  
 Layout: Ressort Vermessung, Katasteramt und Geodaten  
 Kartengrundlage: Stadtkarte-Regional  
 Datenstand: 29.08.2017  
 Maßstab: 1:30.000 (A1)