




Wohnbaupotenziale Fortschreibung 2017

LEGENDE

- Wohnbauflächen mit Baurecht (in Realisierung)
- Wohnbauflächen mit Baurecht (noch nicht in Realisierung)
- Wohnbauflächen mit Bebauungsplänen in Aufstellung
- Wohnbauflächen - Reservflächen im FNP (keine B-Plan Aktivitäten)
- Wohnbauflächen als Sonstige Potenzialflächen (Initiativen, potenzielle Umnutzungsflächen, Nachverdichtung)

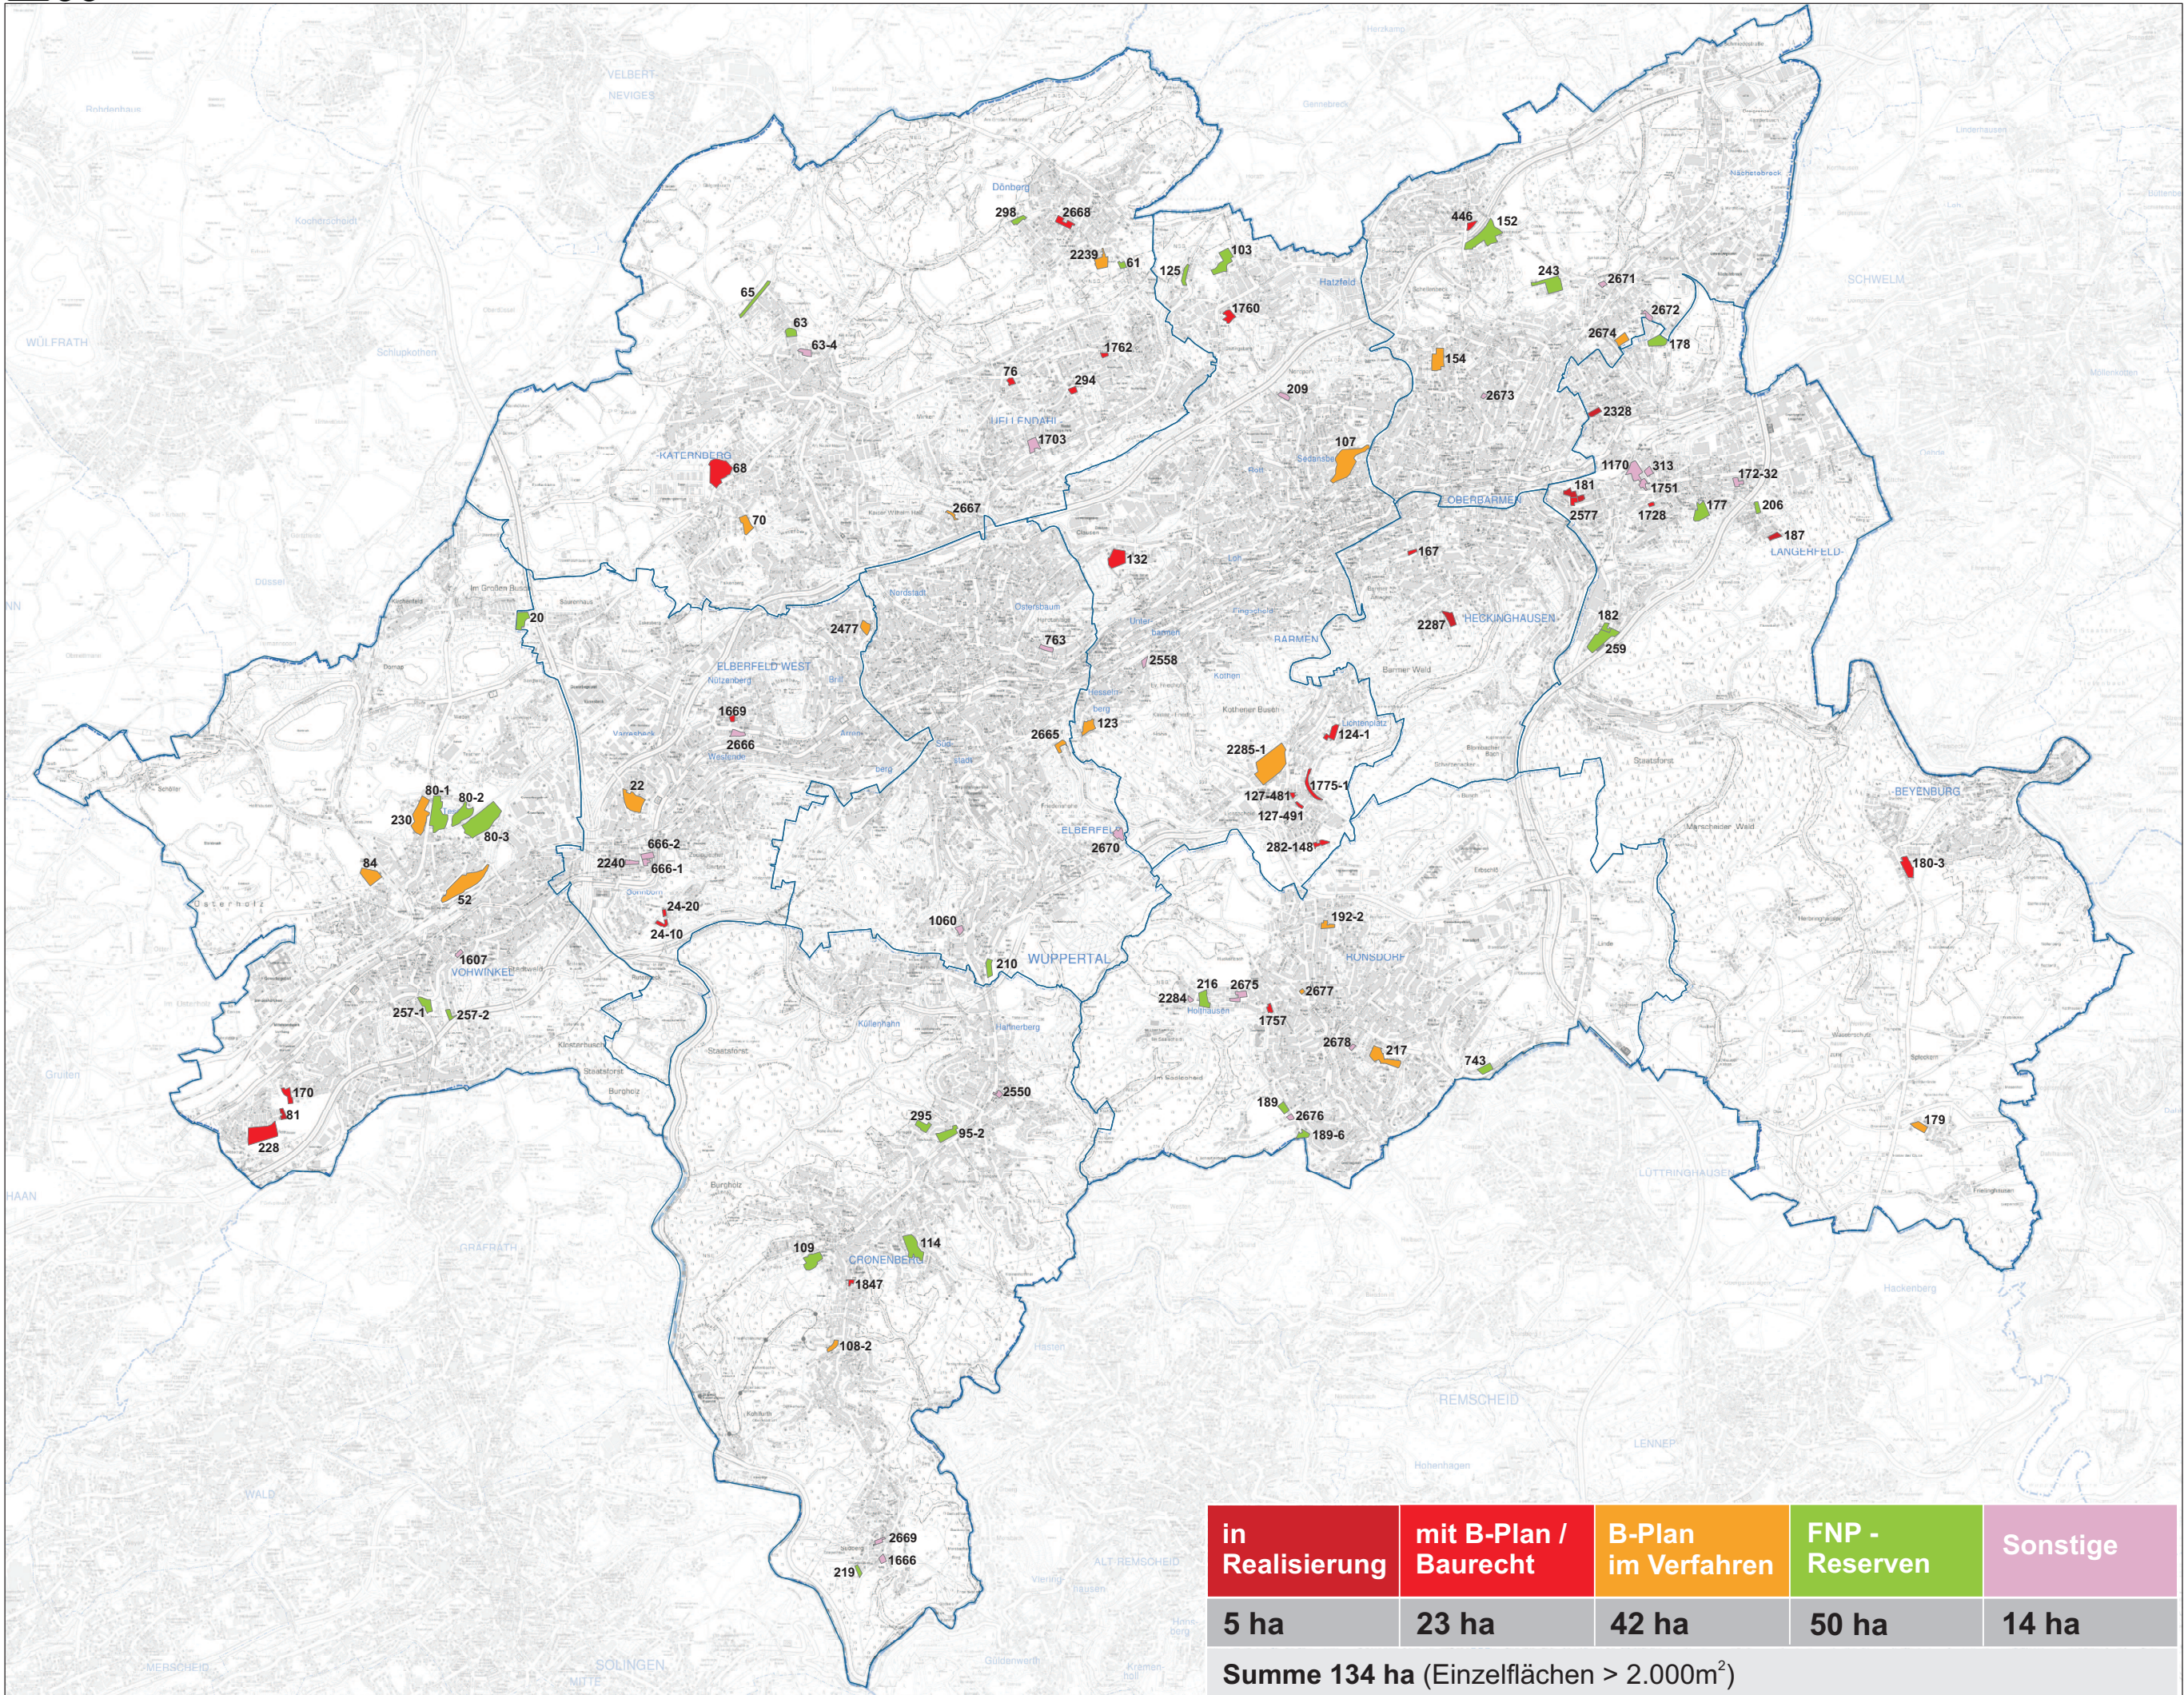

in Realisierung	mit B-Plan / Baurecht	B-Plan im Verfahren	FNP - Reserven	Sonstige
5 ha	23 ha	42 ha	50 ha	14 ha
Summe 134 ha (Einzelflächen > 2.000m²)				

Dieser Ausdruck ist gesetzlich geschützt. Vervielfältigungen, Umarbeitungen, Veröffentlichungen oder die Weitergabe an Dritte nur mit Zustimmung des Herausgebers, ausgenommen Vervielfältigungen und Umarbeitungen zur innerbetrieblichen Verwendung bei Behörden oder zum eigenen Gebrauch.

IMPRESSUM

Herausgeber: Stadt Wuppertal
 Bearbeitung: Ressort Stadtentwicklung und Städtebau
 Layout: Ressort Vermessung, Katasteramt und Geodaten
 Kartengrundlage: Stadtkarte-Regional
 Datenstand: 29.08.2017
 Maßstab: 1:30.000 (A1)