


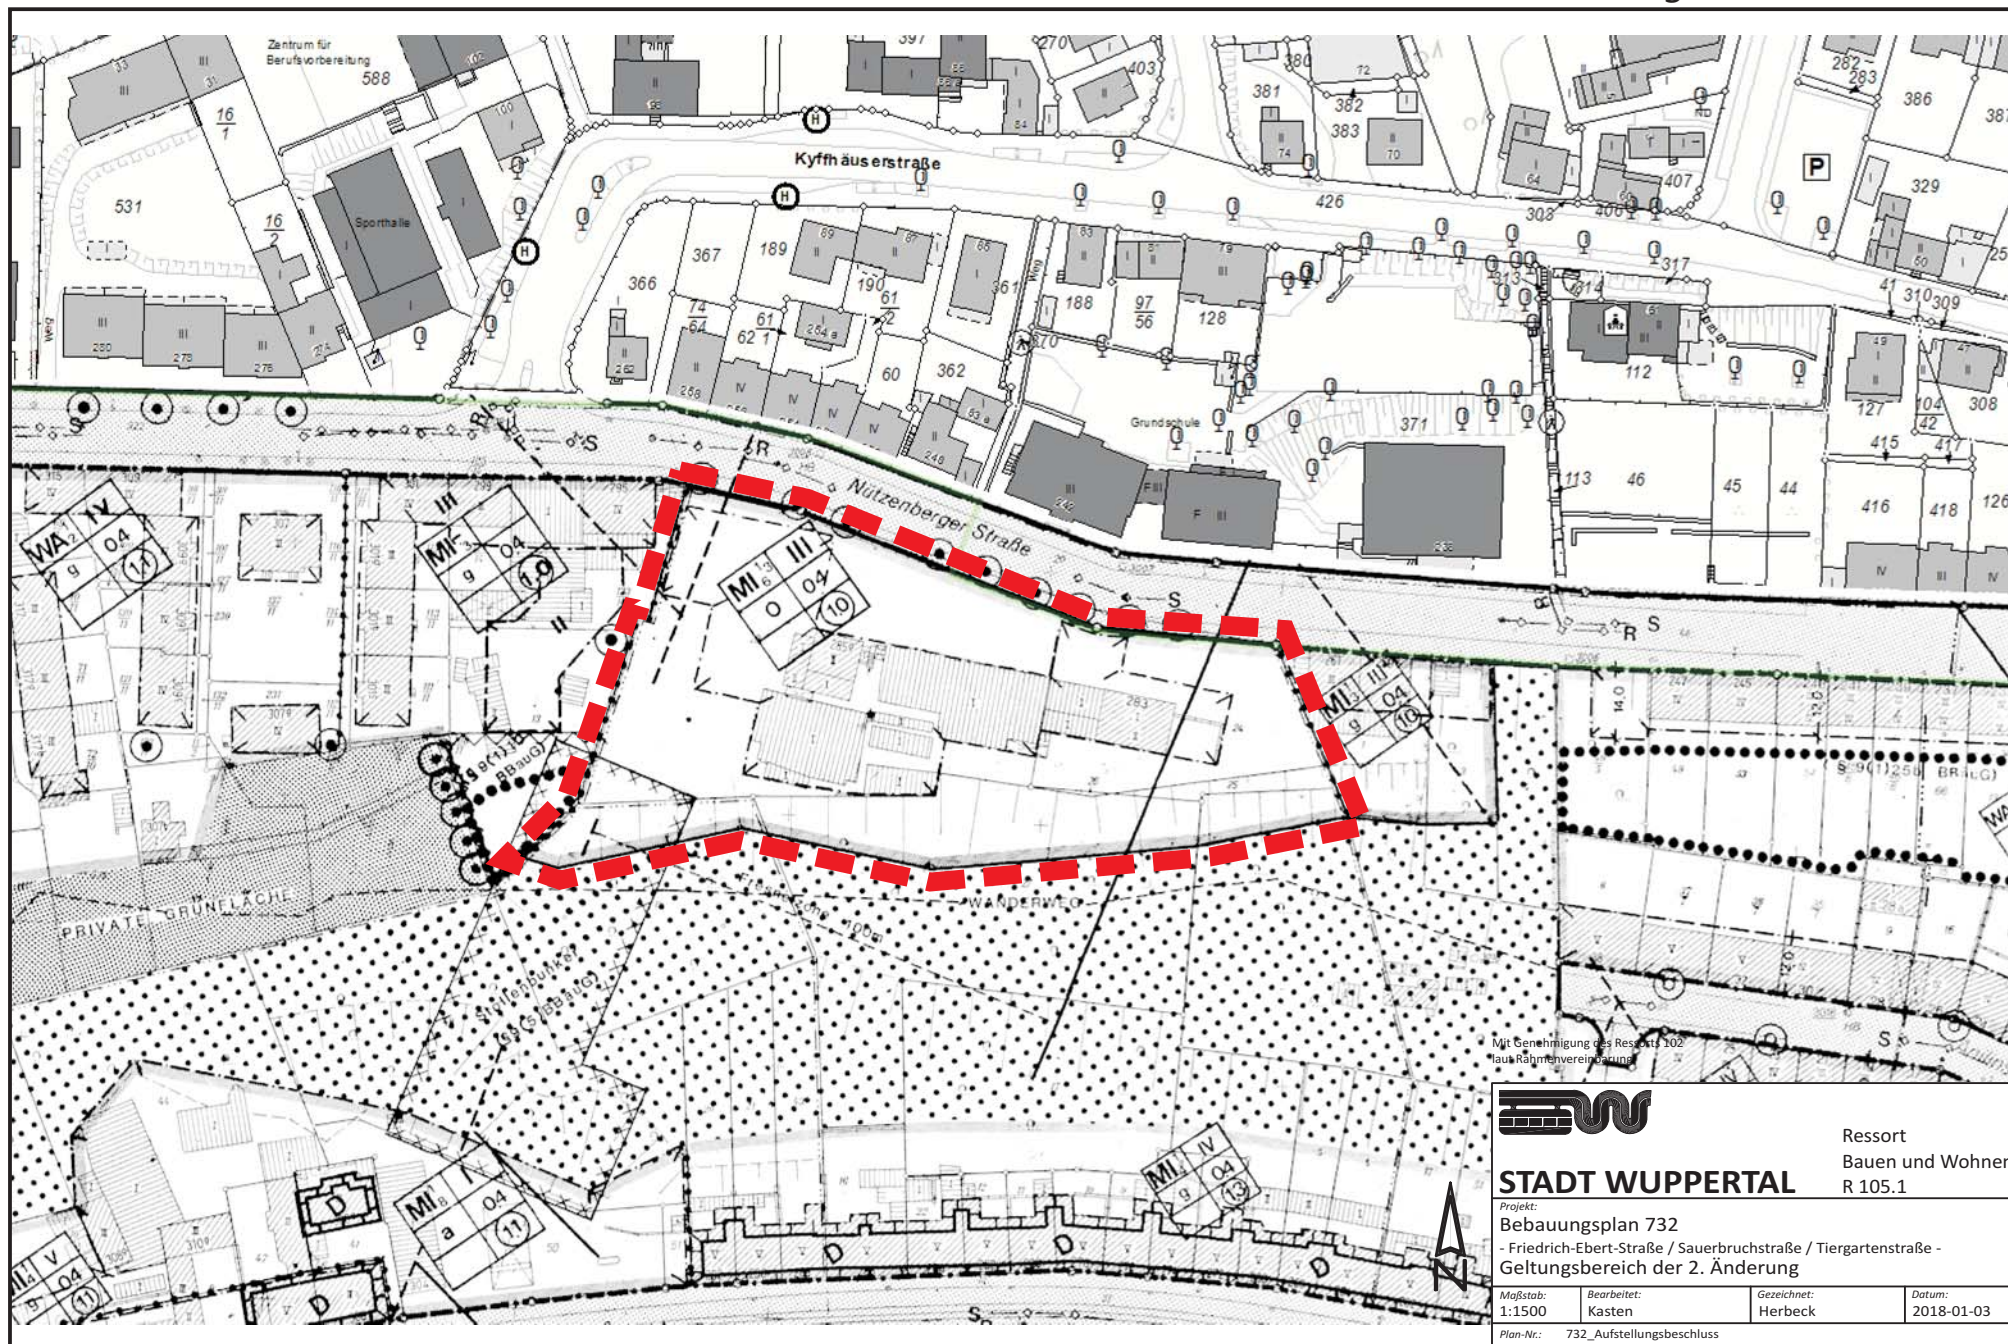

Mit Genehmigung des Ressorts 102
laut Rahmenvereinbarung



Ressort
Bauen und Wohnen
R 105.1

STADT WUPPERTAL

Projekt:
Bebauungsplan 732
- Friedrich-Ebert-Straße / Sauerbruchstraße / Tiergartenstraße -
Geltungsbereich der 2. Änderung

Maßstab: 1:1500	Bearbeitet: Kasten	Gezeichnet: Herbeck	Datum: 2018-01-03
Plan-Nr.: 732_Aufstellungsbeschluss			