


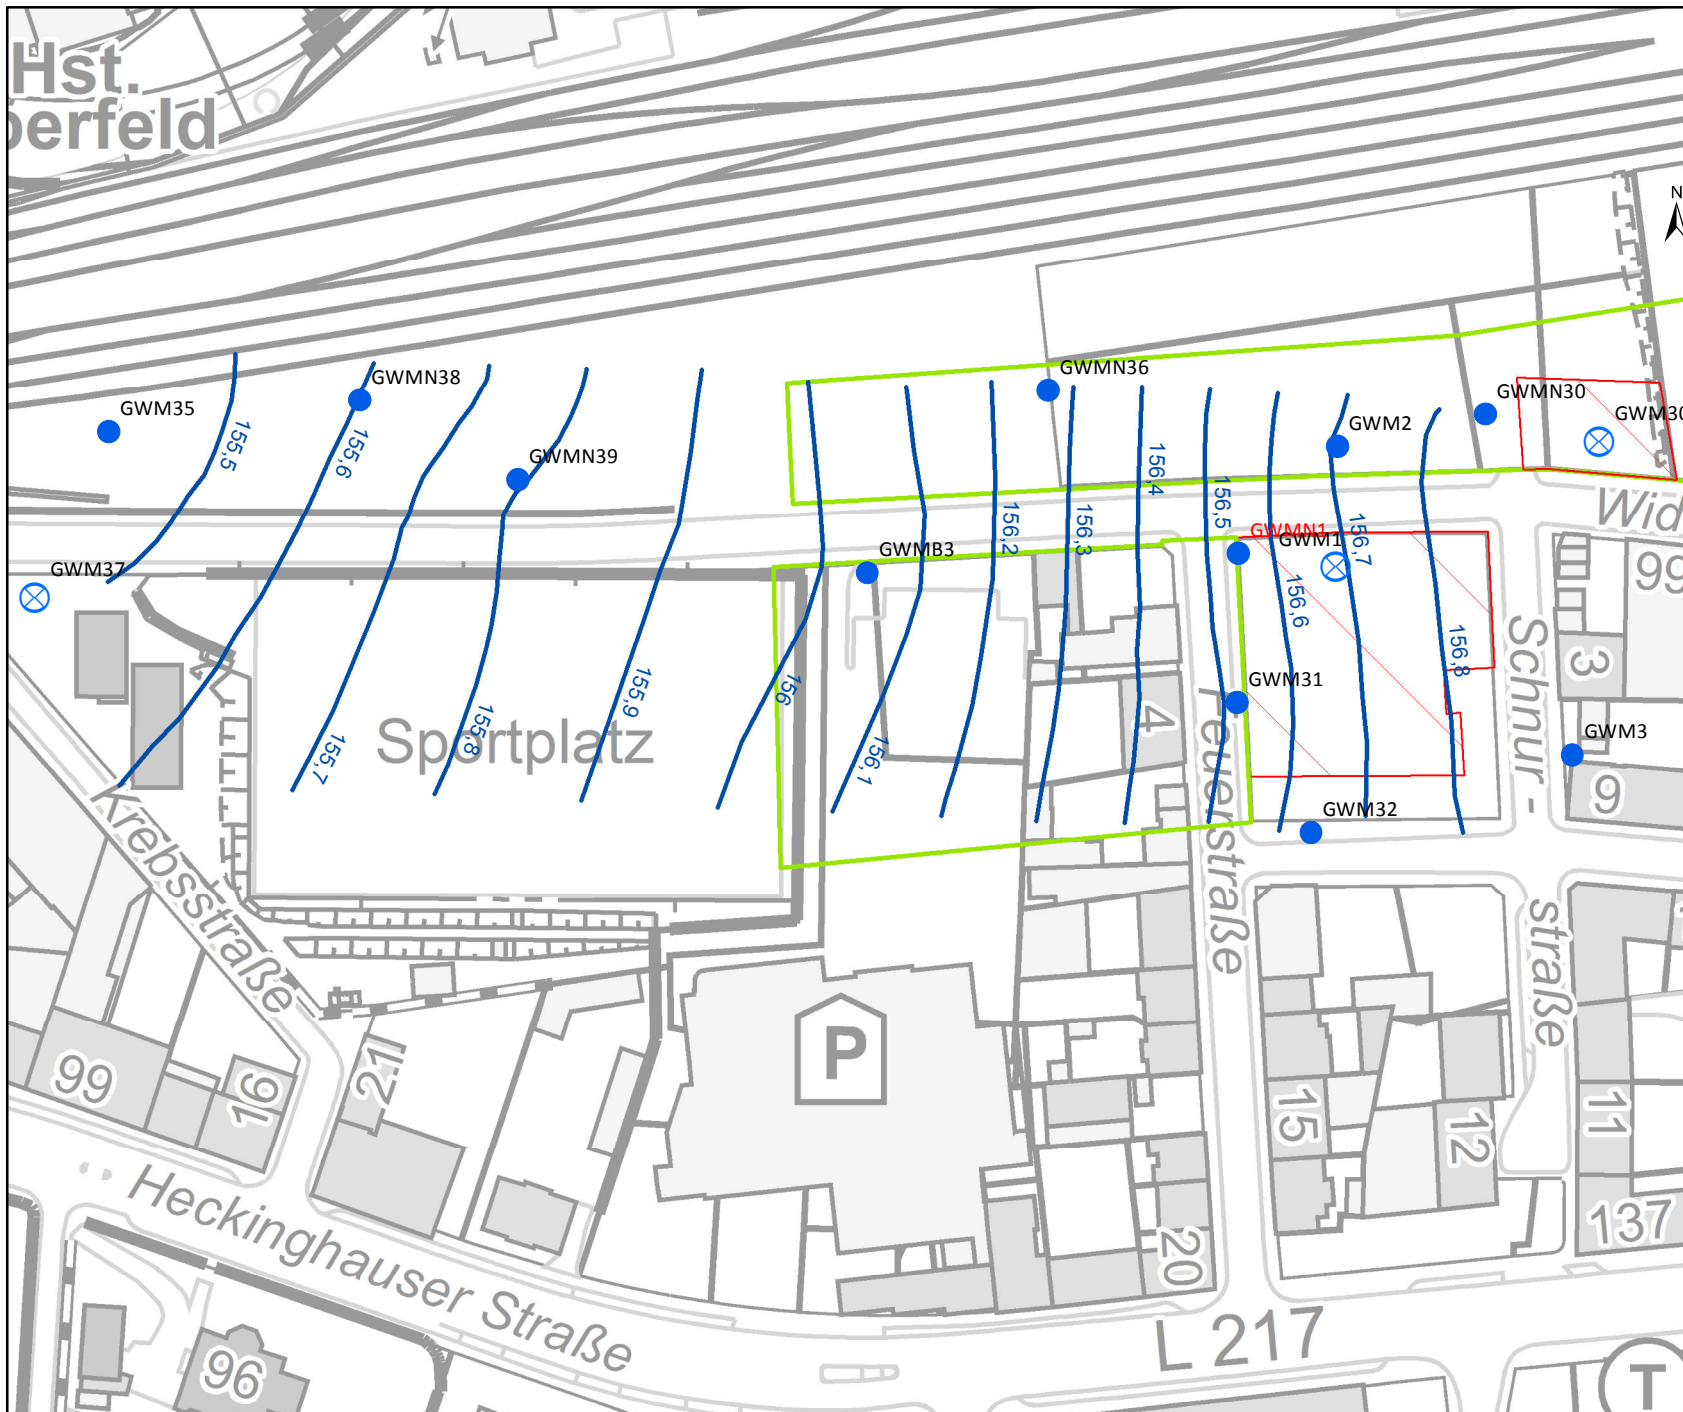

Anlage 1 Lageplan und Grundwassergleichen Mai 2017

Gw-Gleichen Mai 17

Sanierungszonen

-  SZ 1.1 /1.2, Aushubbereich
 SZ 2.1, Grundwasser
 SZ 2.2, Grundwasser

Herausgeber: Stadt Wuppertal
 Bearbeitung: Ressort 106.25
 Layout: Ressort Umweltschutz
 Kartengrundlage:
 Datenstand: Dez. 2017

Maßstab: 1:1.500