




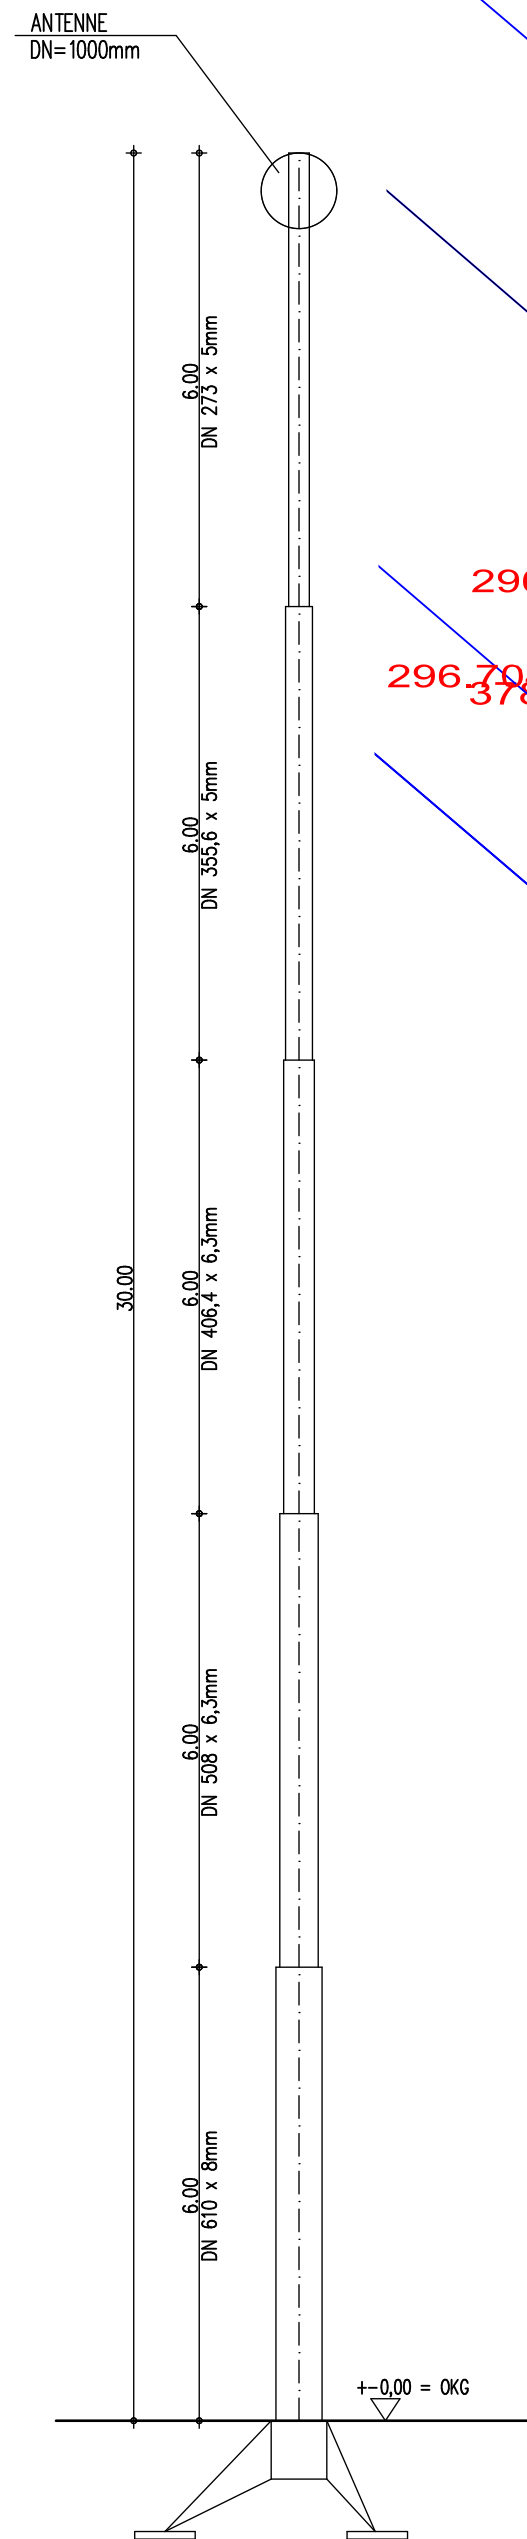



ANSICHT 1:100

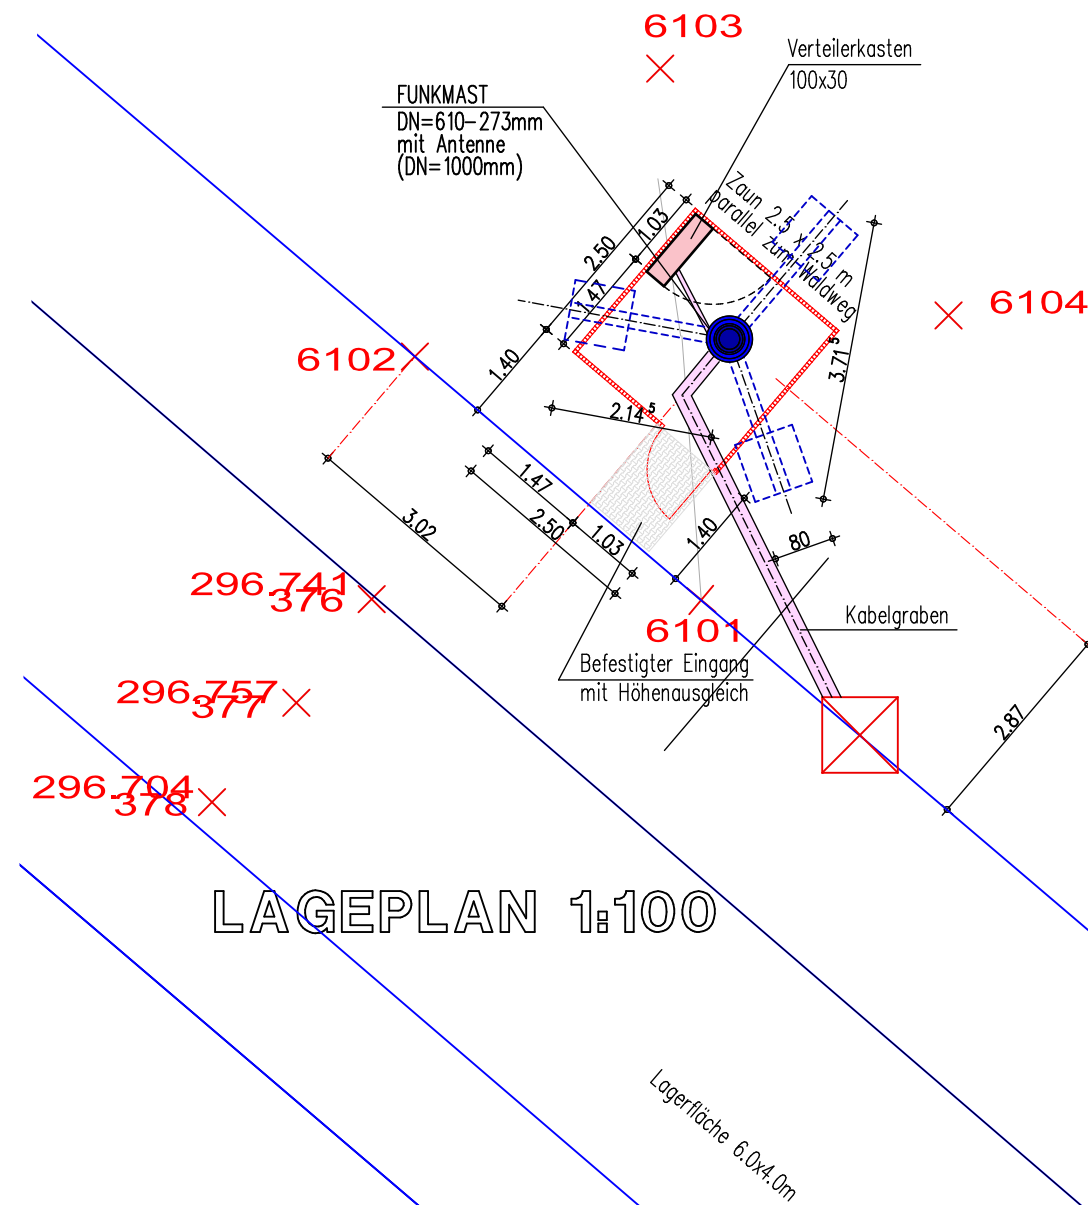

LAGEPLAN 1:100

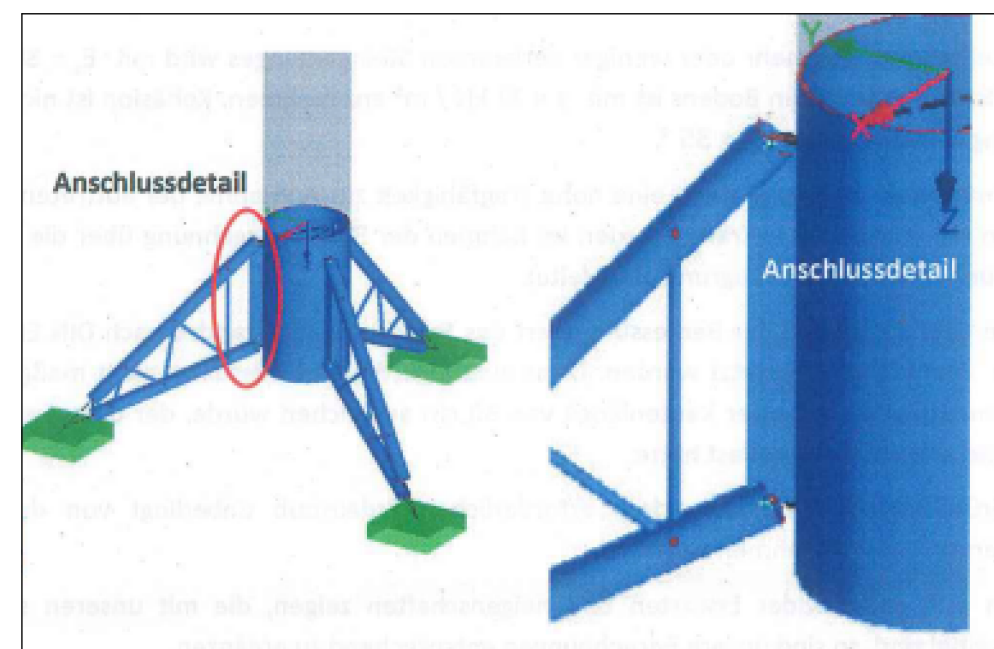

DETAIL o.M.

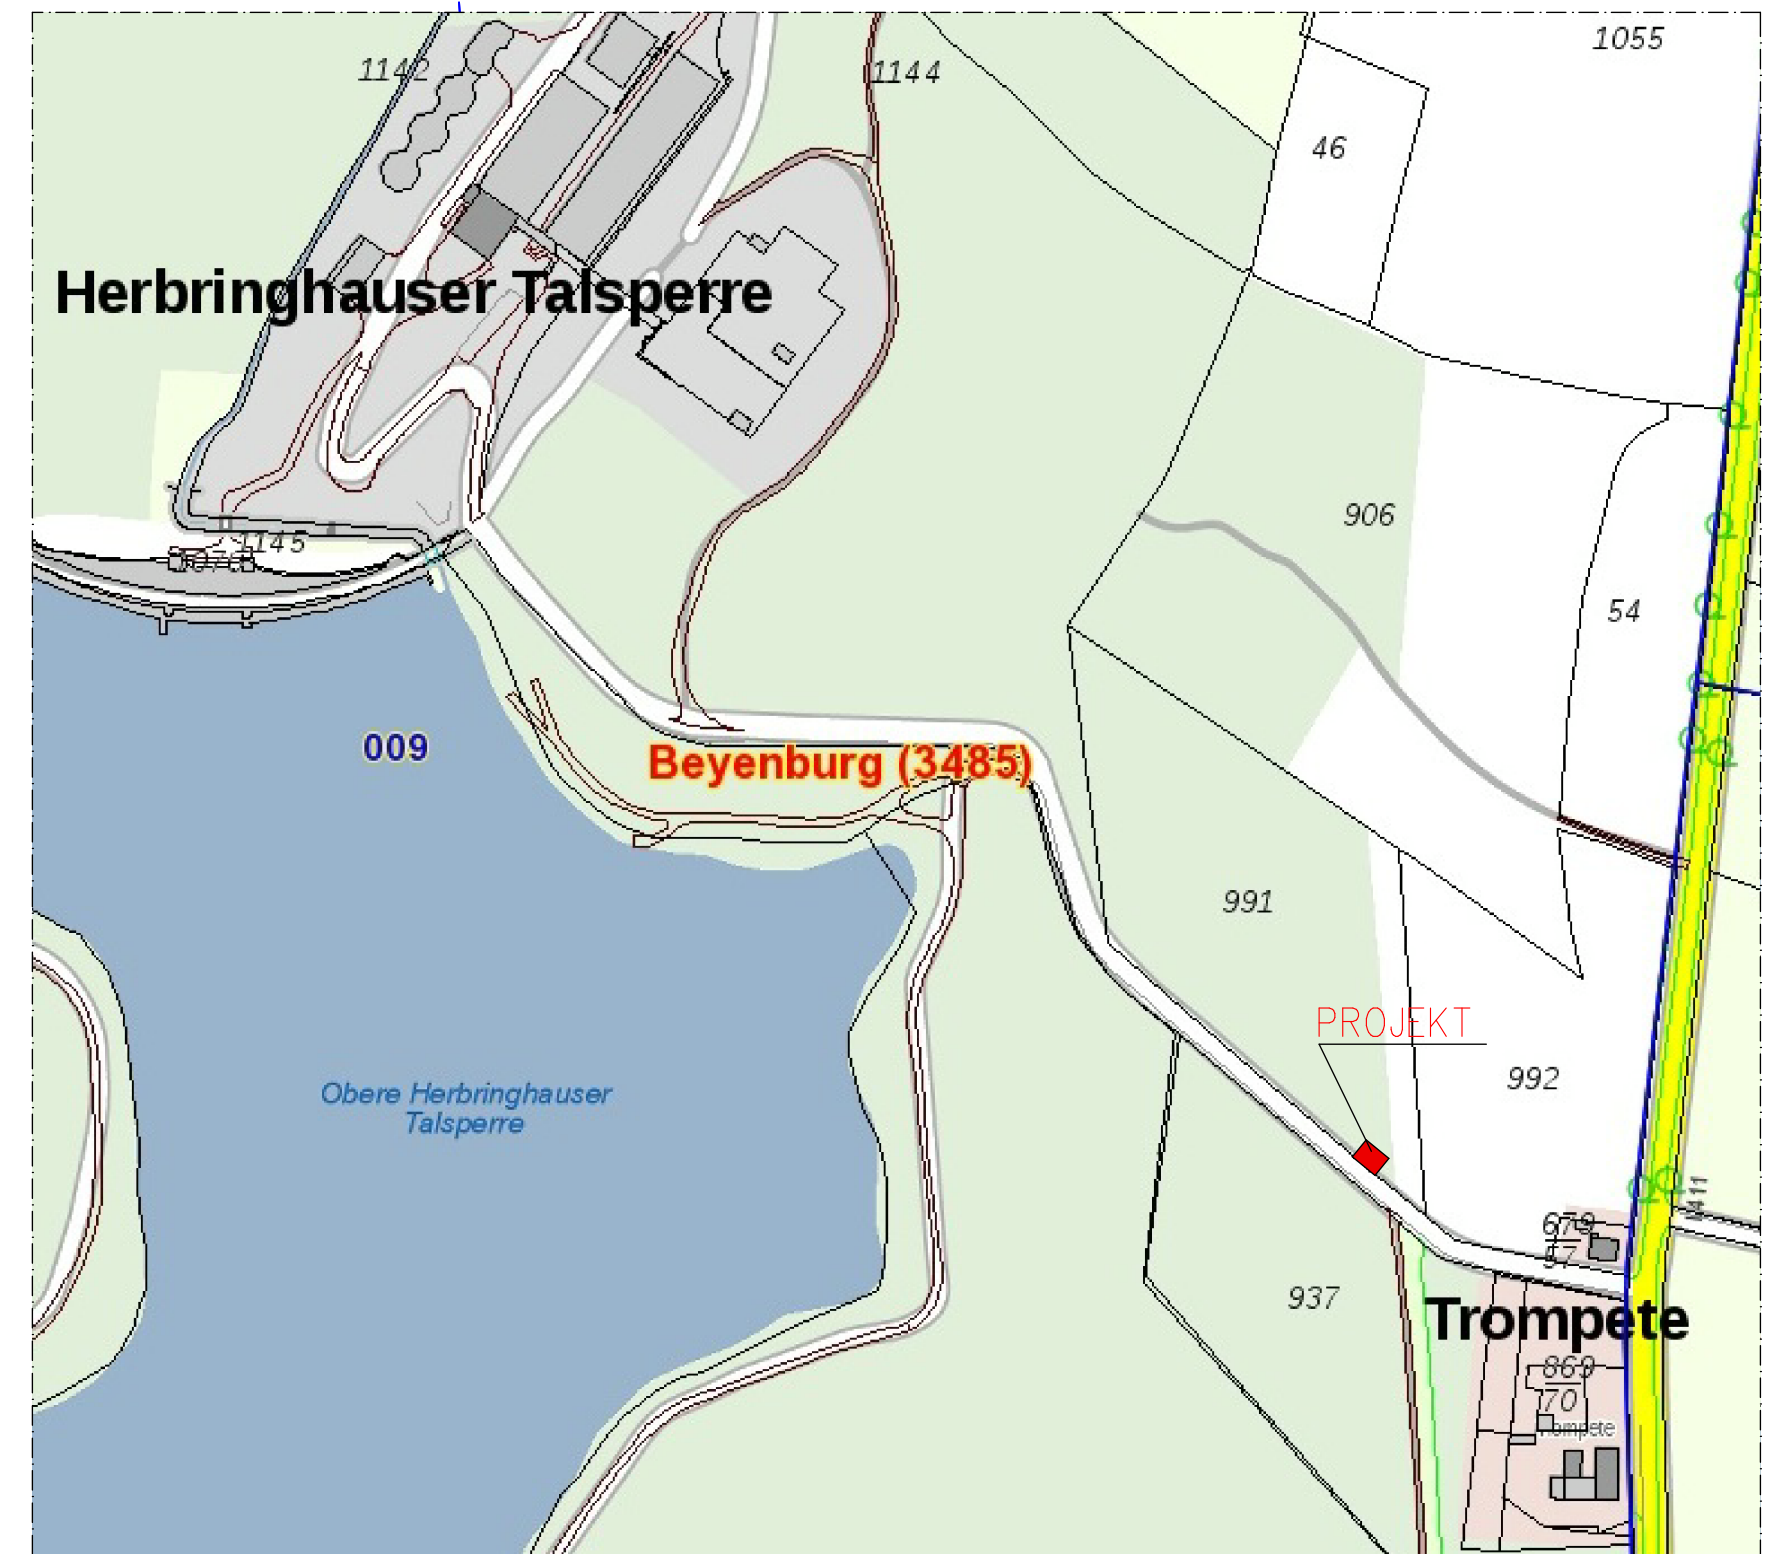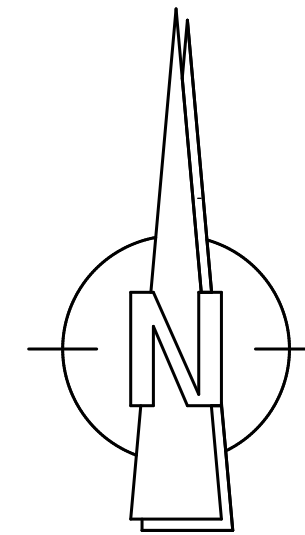

ÜBERSICHTSPLAN o.M.

298.001
375
297.987
374
297.939
373
298.364
4

ANLAGE ZUM BAUANTRAG VOM



WUPPERTALER STADTWERKE AG
ARCHITEKTUR- & INGENIEURLEISTUNGEN

BAUVORHABEN:

WASSERWERK HERBRINGHAUSEN
RICHTFUNKMAST

LAGEPLAN

BAUHERR:

WSW Energie & Wasser AG
42281 Wuppertal, Bromberger Str. 39-41

UNTERSCHRIFT

PLAN NR.: 02

MASSTAB: 1:100

DATUM: 25.09.2017

ARCHITEKTEN

PLANER

STRUCK

REPRICH-SCHULT

SCHYRBA

PROJEKT NR.: H xx-x/xx/5 DATEINAME: HERB-.s12
CAD-ZEICHNUNG ÄNDERUNGEN NUR ÜBER CAD-SYSTEM ZULÄSSIG