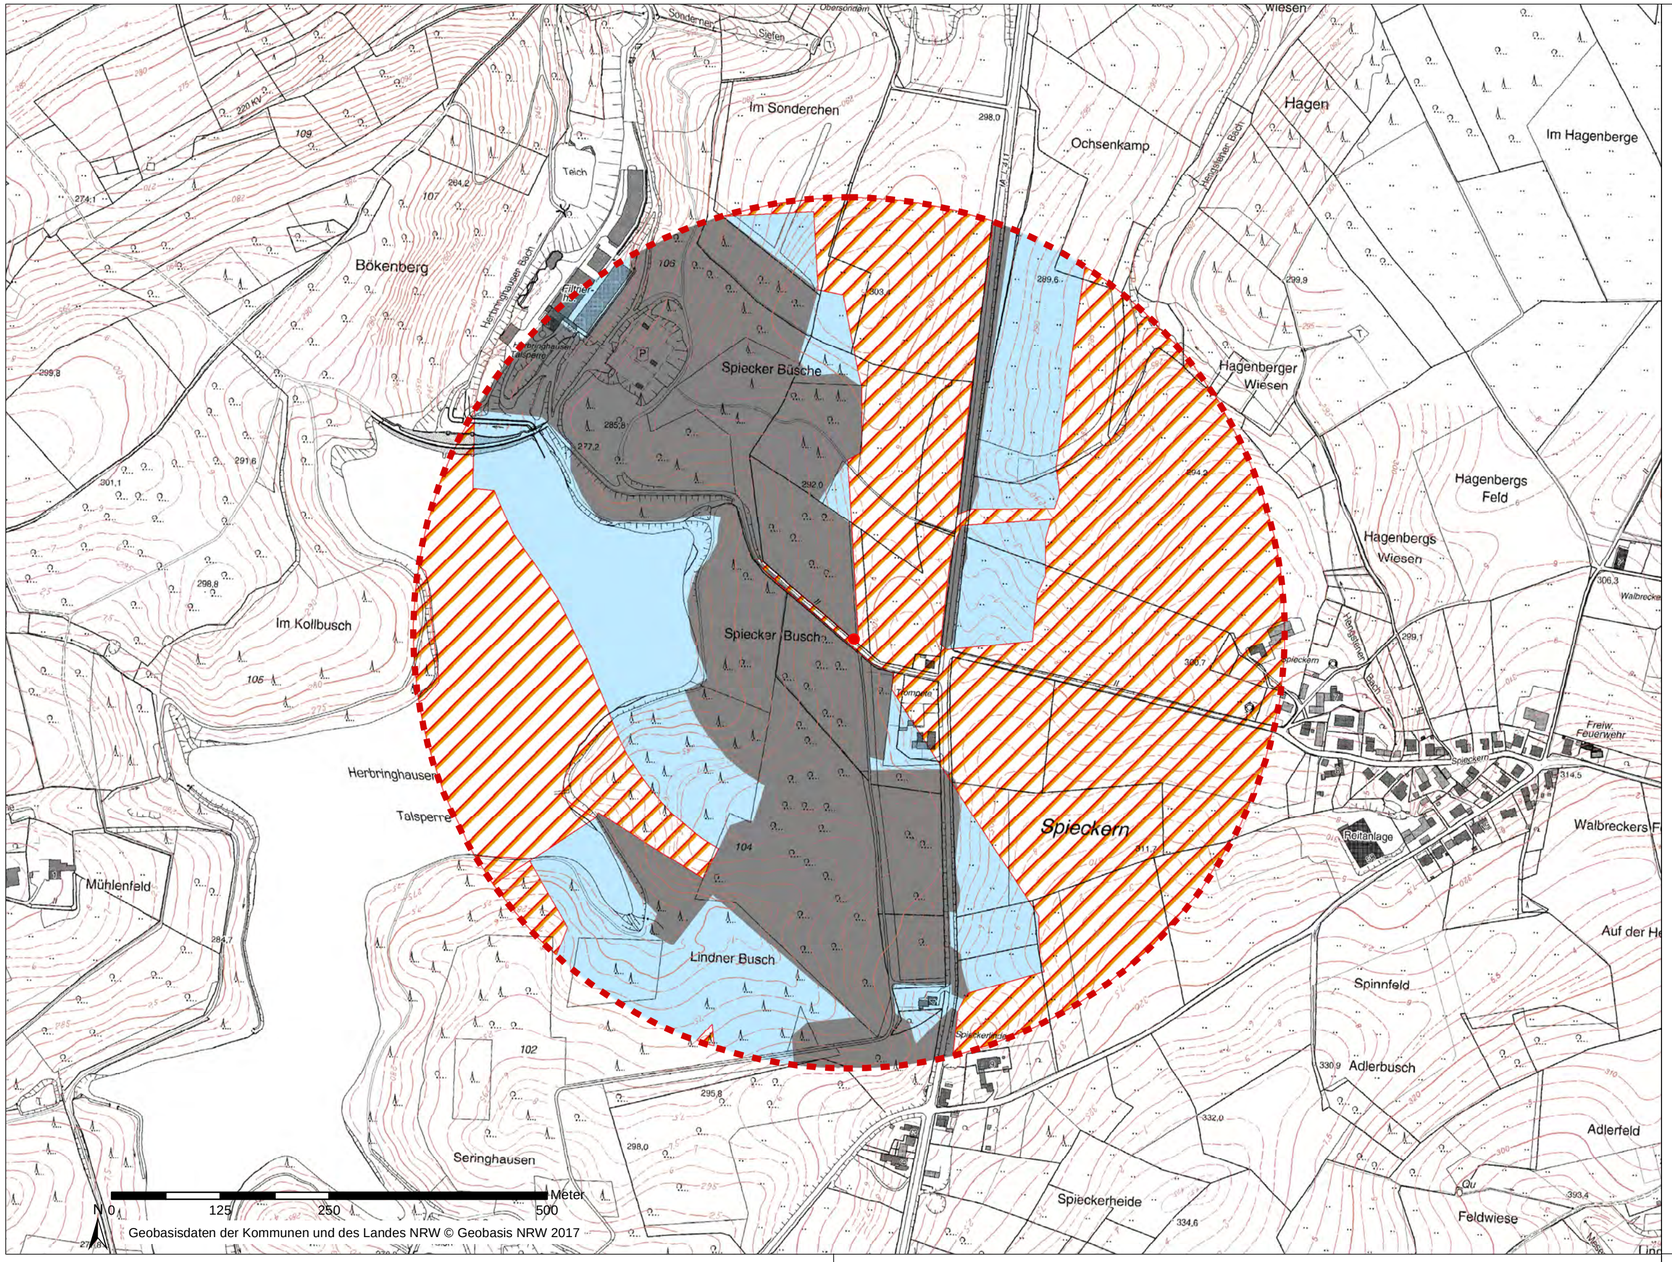

Legende

- ästhetische Wirkzone (500m Radius) um das Eingriffsobjekt
- tatsächlicher Einwirkbereich
- sichtverstellende Objekte
- sichtverschattete Bereiche
- geplanter Standort des Funkmastes

Errichtung eines Funkmastes

Richtfunkstrecke an der Hebringhausener Talsperre

Landschaftsbildanalyse

mit integriertem LBP

Karte: Eingriffsermitllung | Anlage: A1 | Datum: 13.10.2017

Auftraggeber

Wuppertaler Stadtwerke
Energie & Wasser AG
Bromberger Str. 39-41

42281 Wuppertal

Auftragnehmer:

D. Liebert
Büro für Freiraumplanung

Dorfstr. 79
52477 Alsdorf

fachliche Bearbeitung:
Dipl. Biol. R. Leiders
M. Sc. L. Hock