Querprofil Bauphase 1 M 1:50

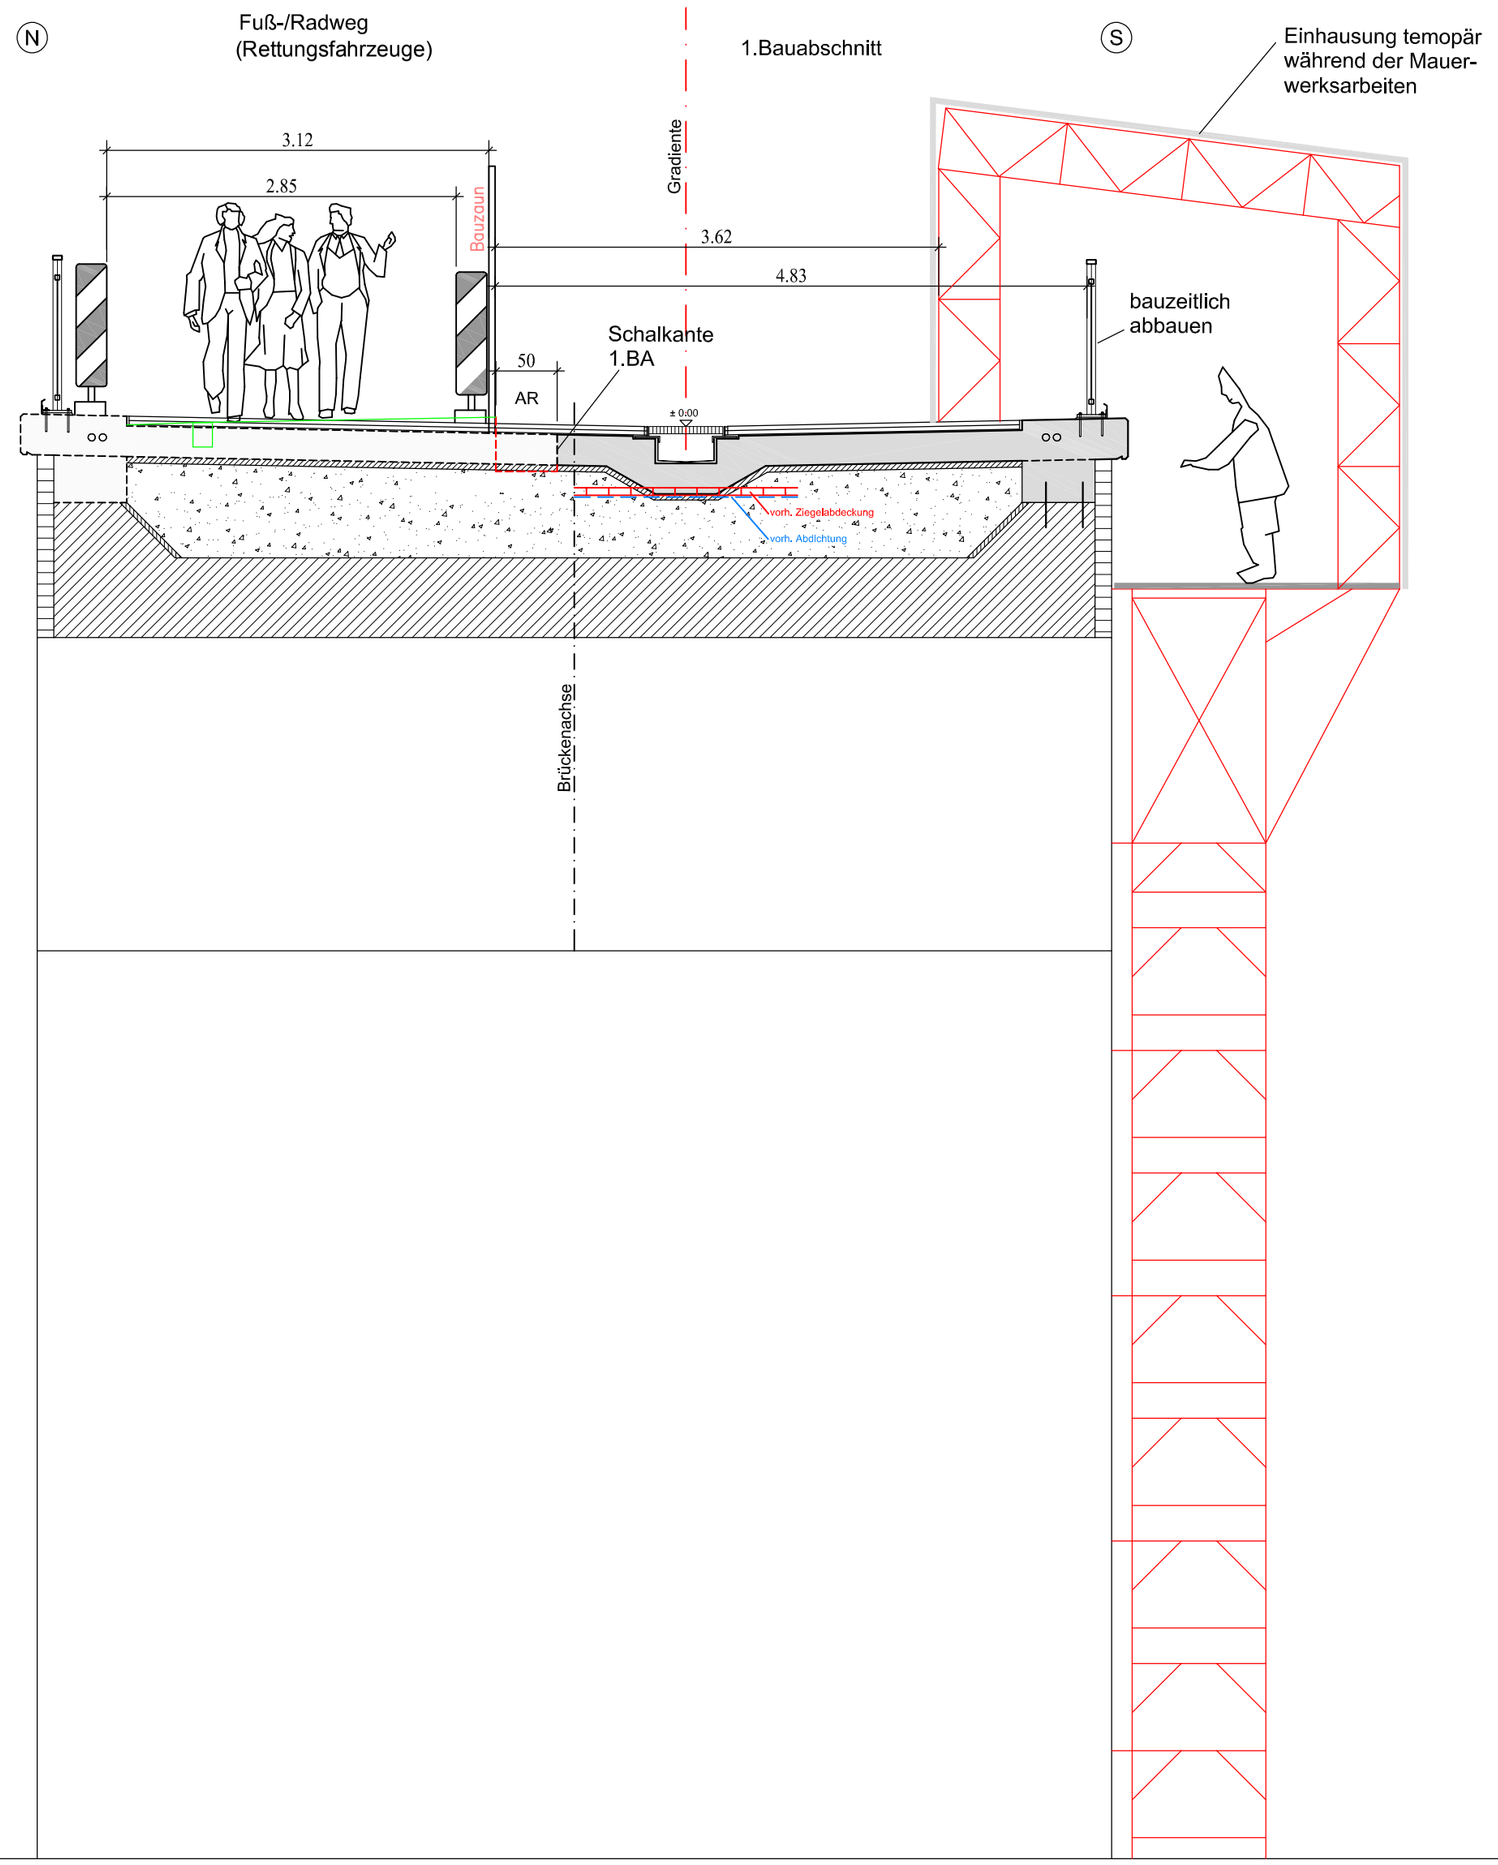

Querprofil Bauphase 2 M 1:50

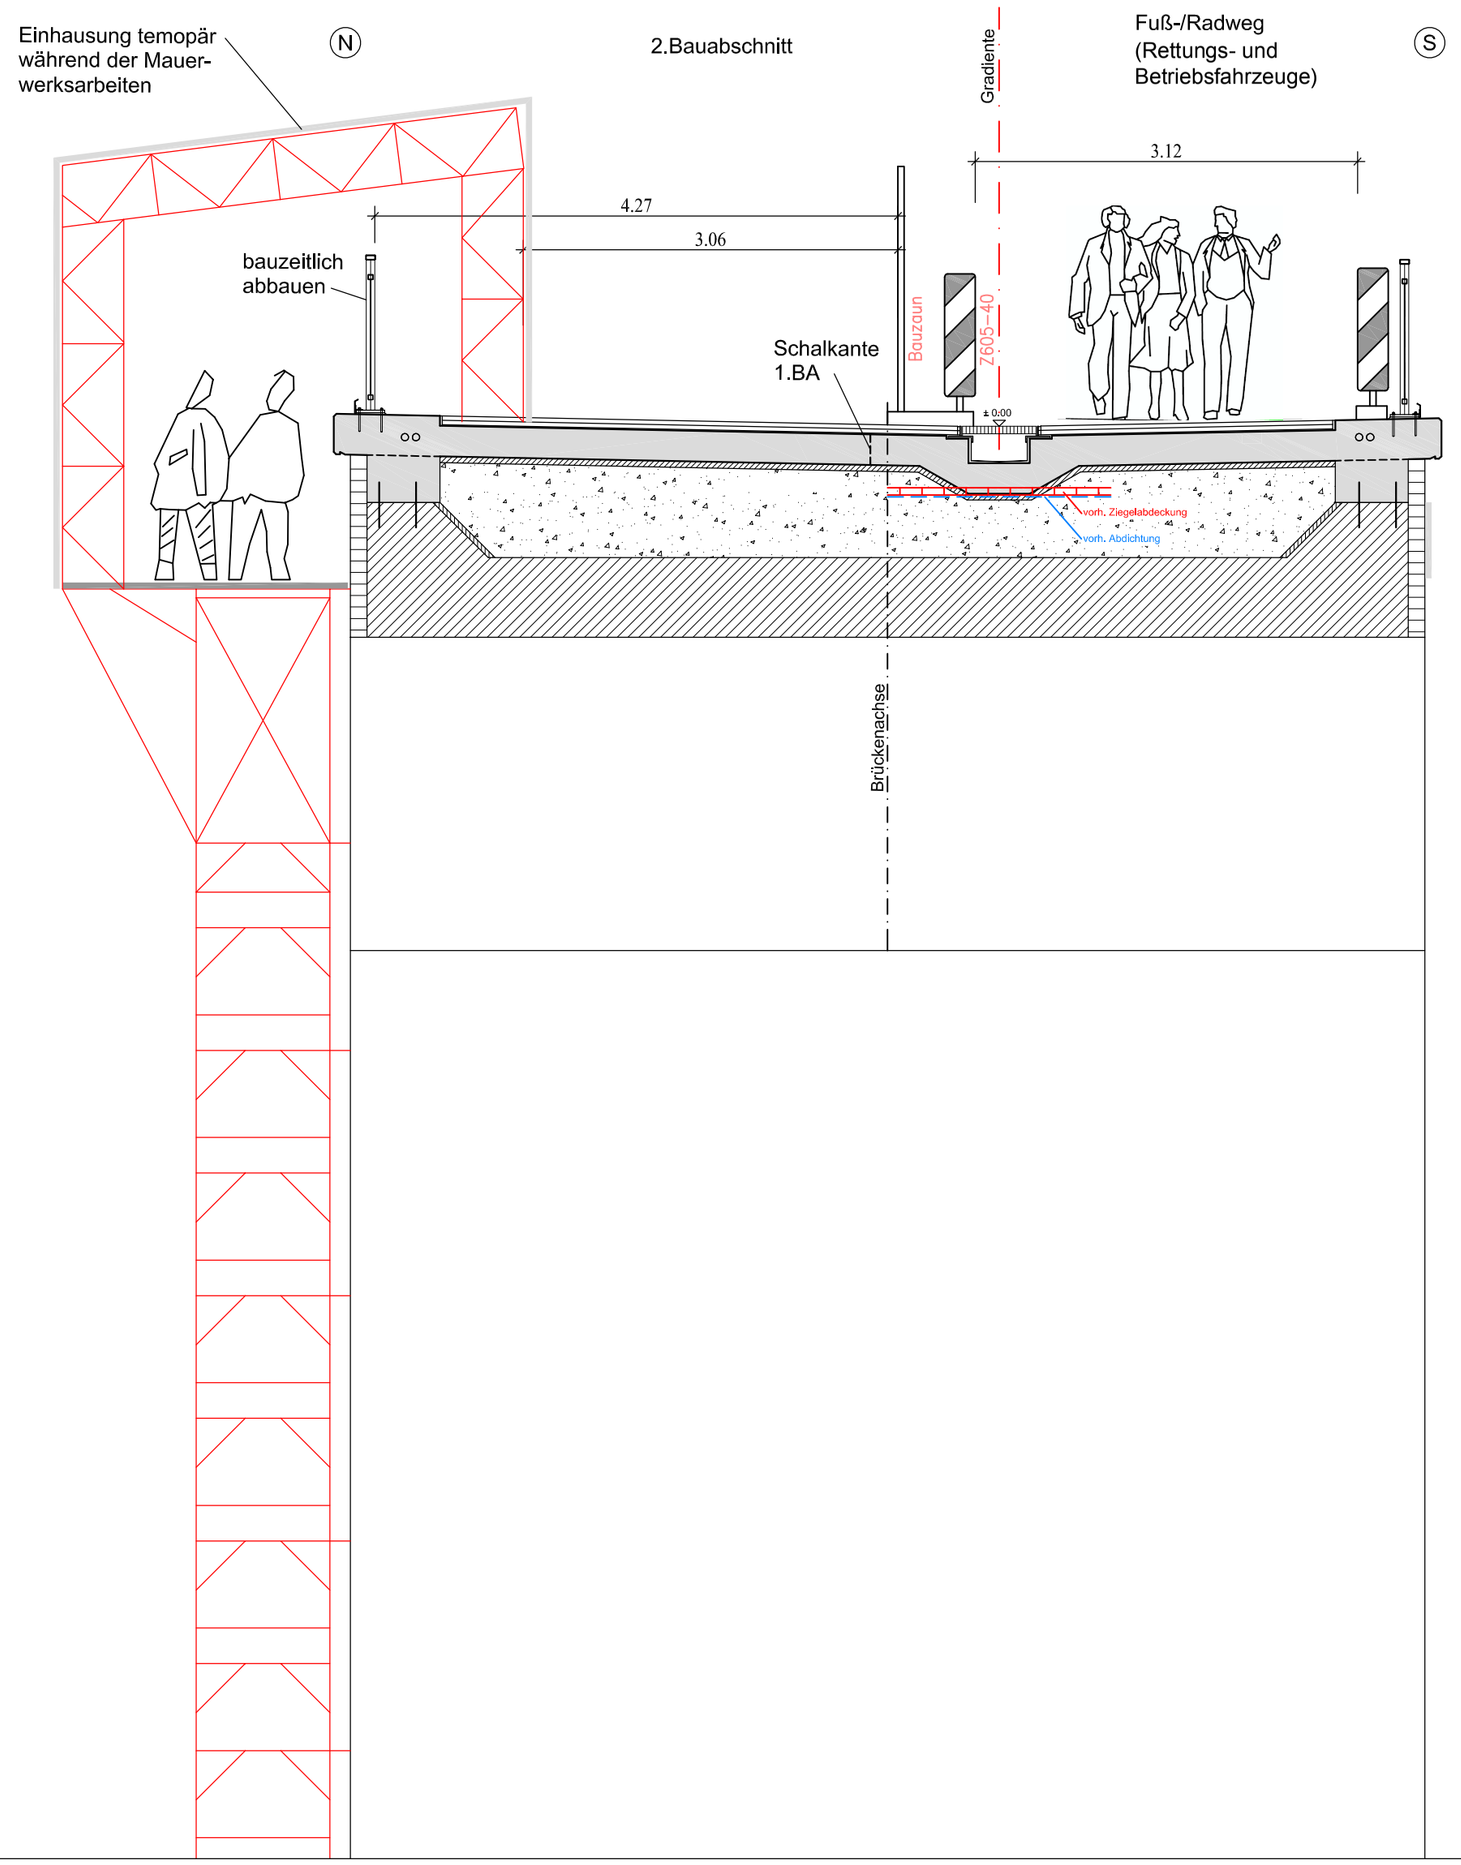

Index	Datum	Änderungen	bearb.:	gepr.:
c.				
b.				
a.				

GEHLEN
Partnerschaft Beratender Ingenieure mbB
Heerfing I Rehnhart I Dr. Jüdt I Prof. Gehlen I Dr. Timm
Beratende Ingenieure für Bauwesen
Lise-Meitner-Str. 15 I 42119 Wuppertal
Telefon: 0202-24318-0 I Fax: 0202-24318-49
www.gehlen-Ing.de I wup@gehlen-Ing.de

Bauherr:	Stadt Wuppertal Ressort Straßen und Verkehr Johannes-Rau-Platz 1 Wuppertal
Baumaßnahme:	Abdichtung Westkotter Viadukt Nordbahntrasse Wuppertal
Maßstab	1:50
Datum	20.12.2017
gesehen	
gezeichnet	Jung
Projekt Nr.:	946A17
Blatt Nr.:	E-V5.2

Entwurfsplan-Variante 5

Teilsperrung der Trasse mit wechselseitigem Traggerüst