



Querprofil Bauphase 1 M 1:50

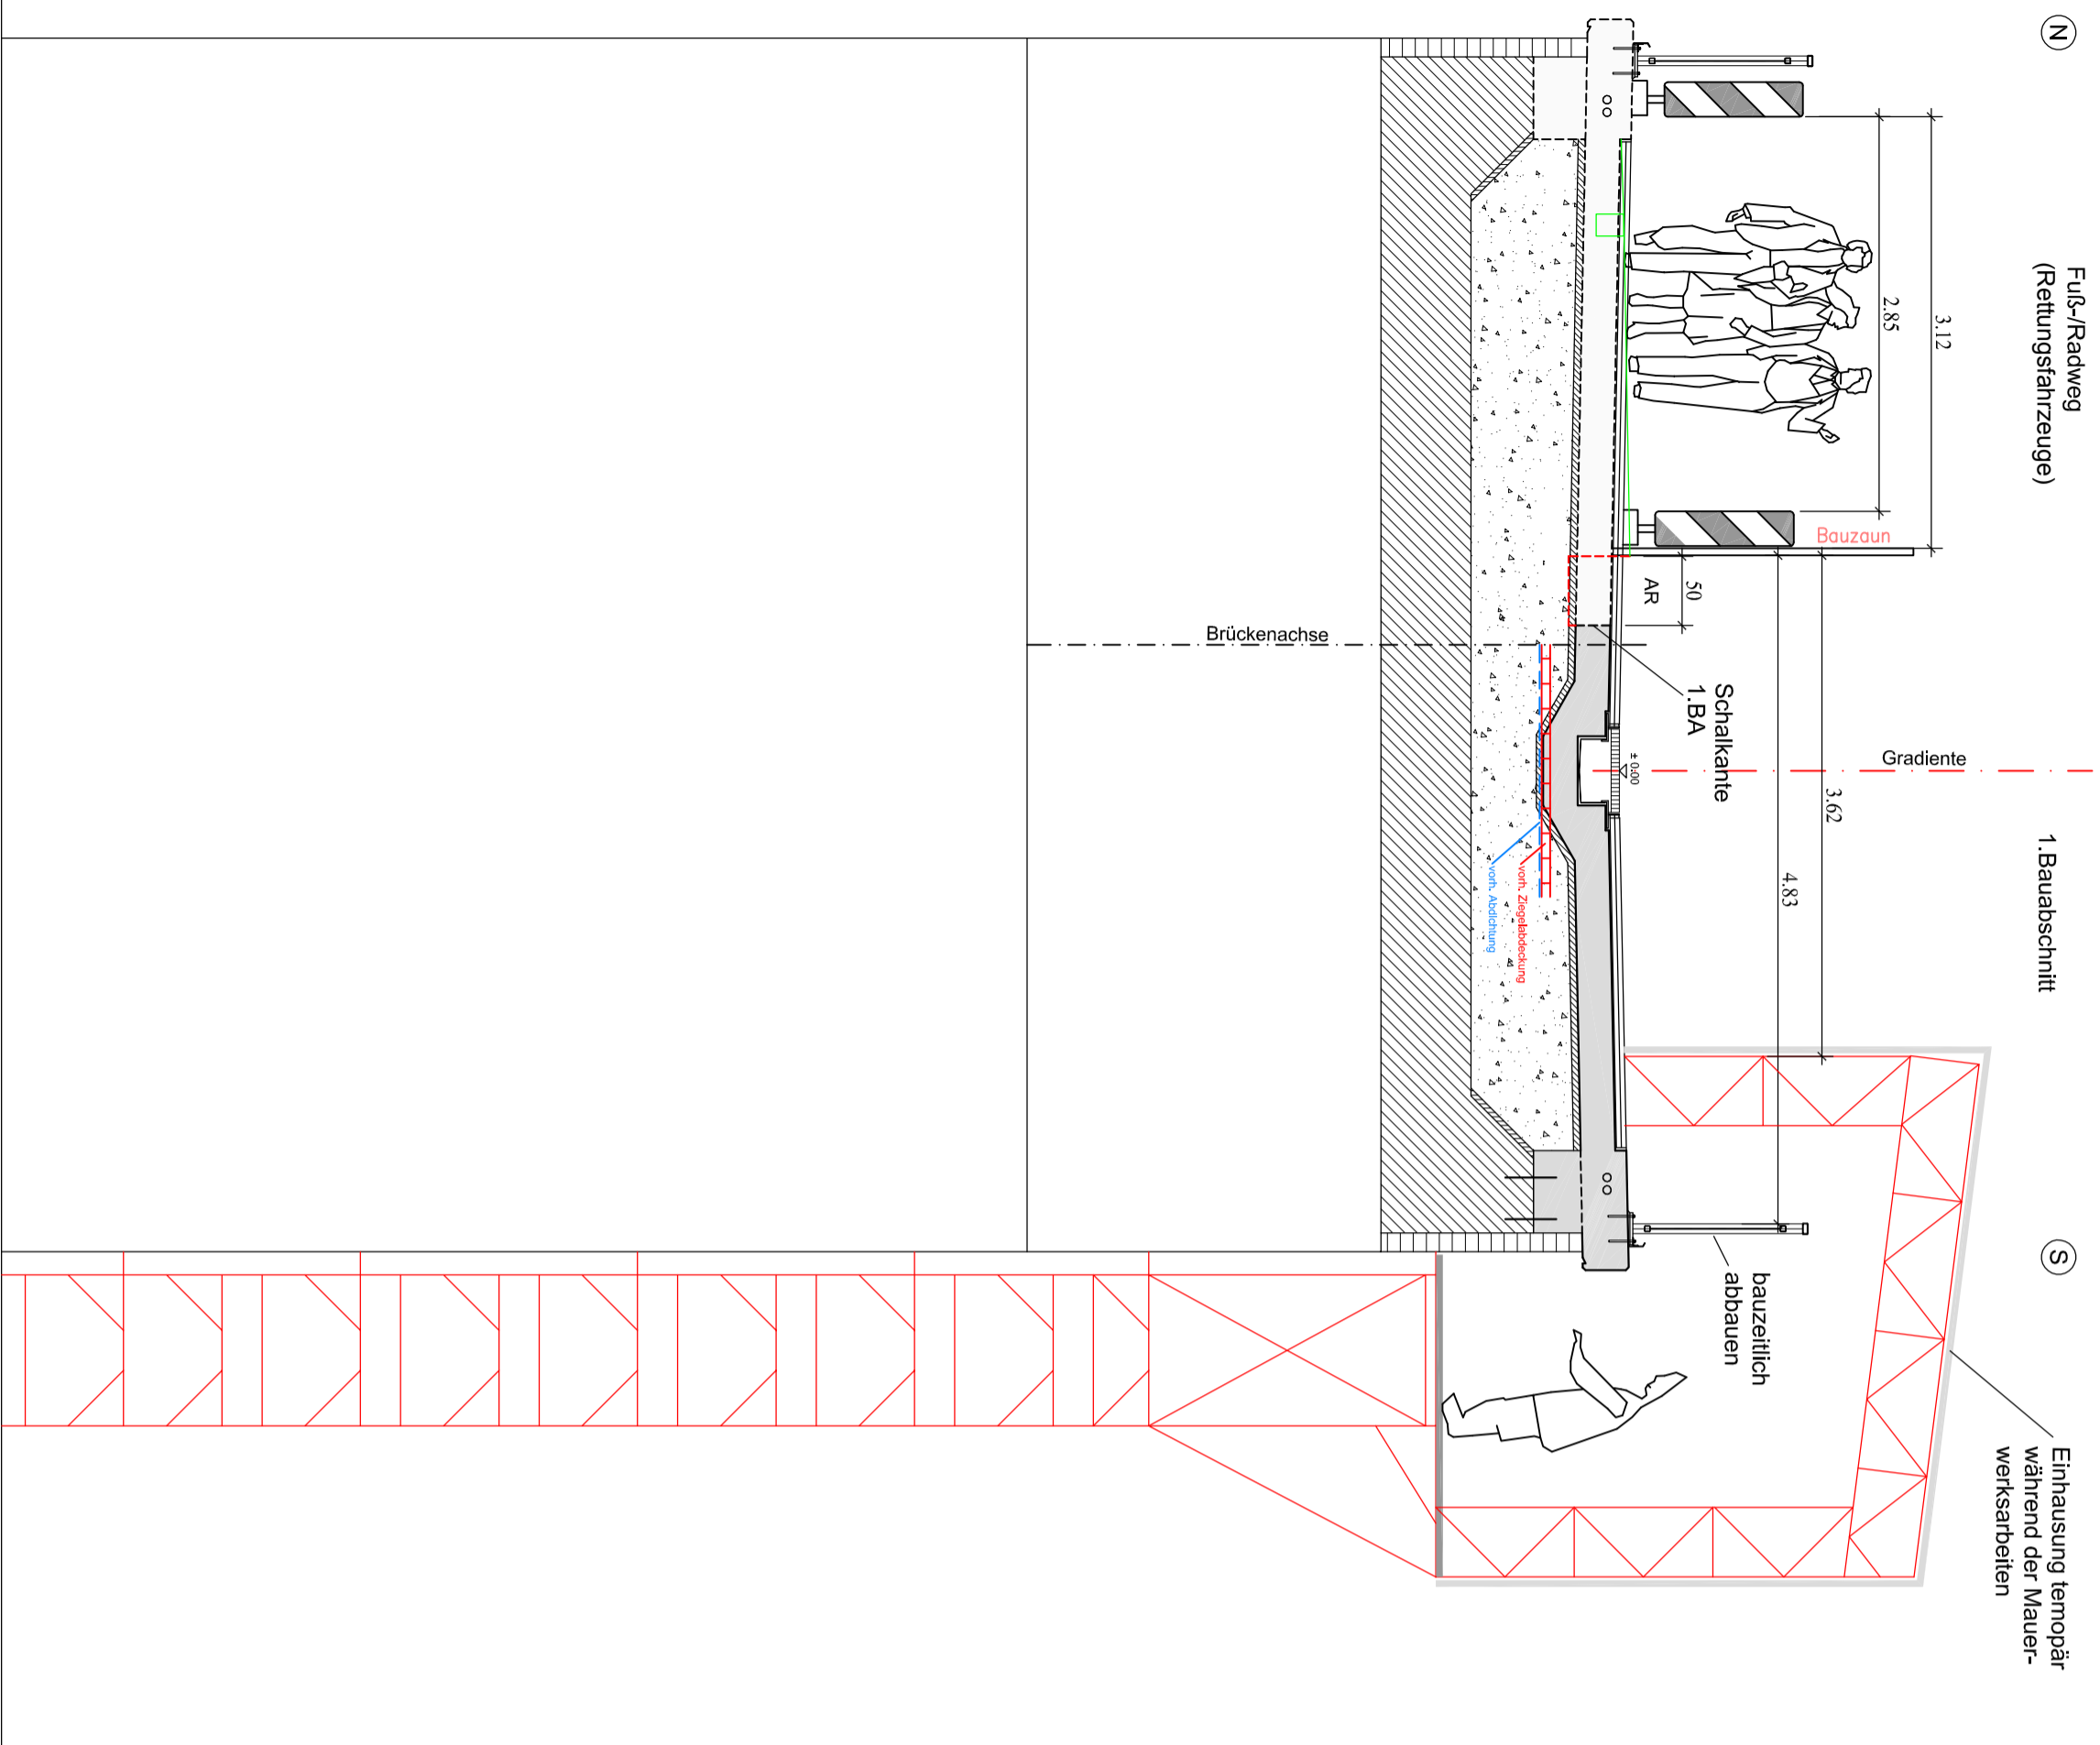

Querprofil Bauphase 2 M 1:50

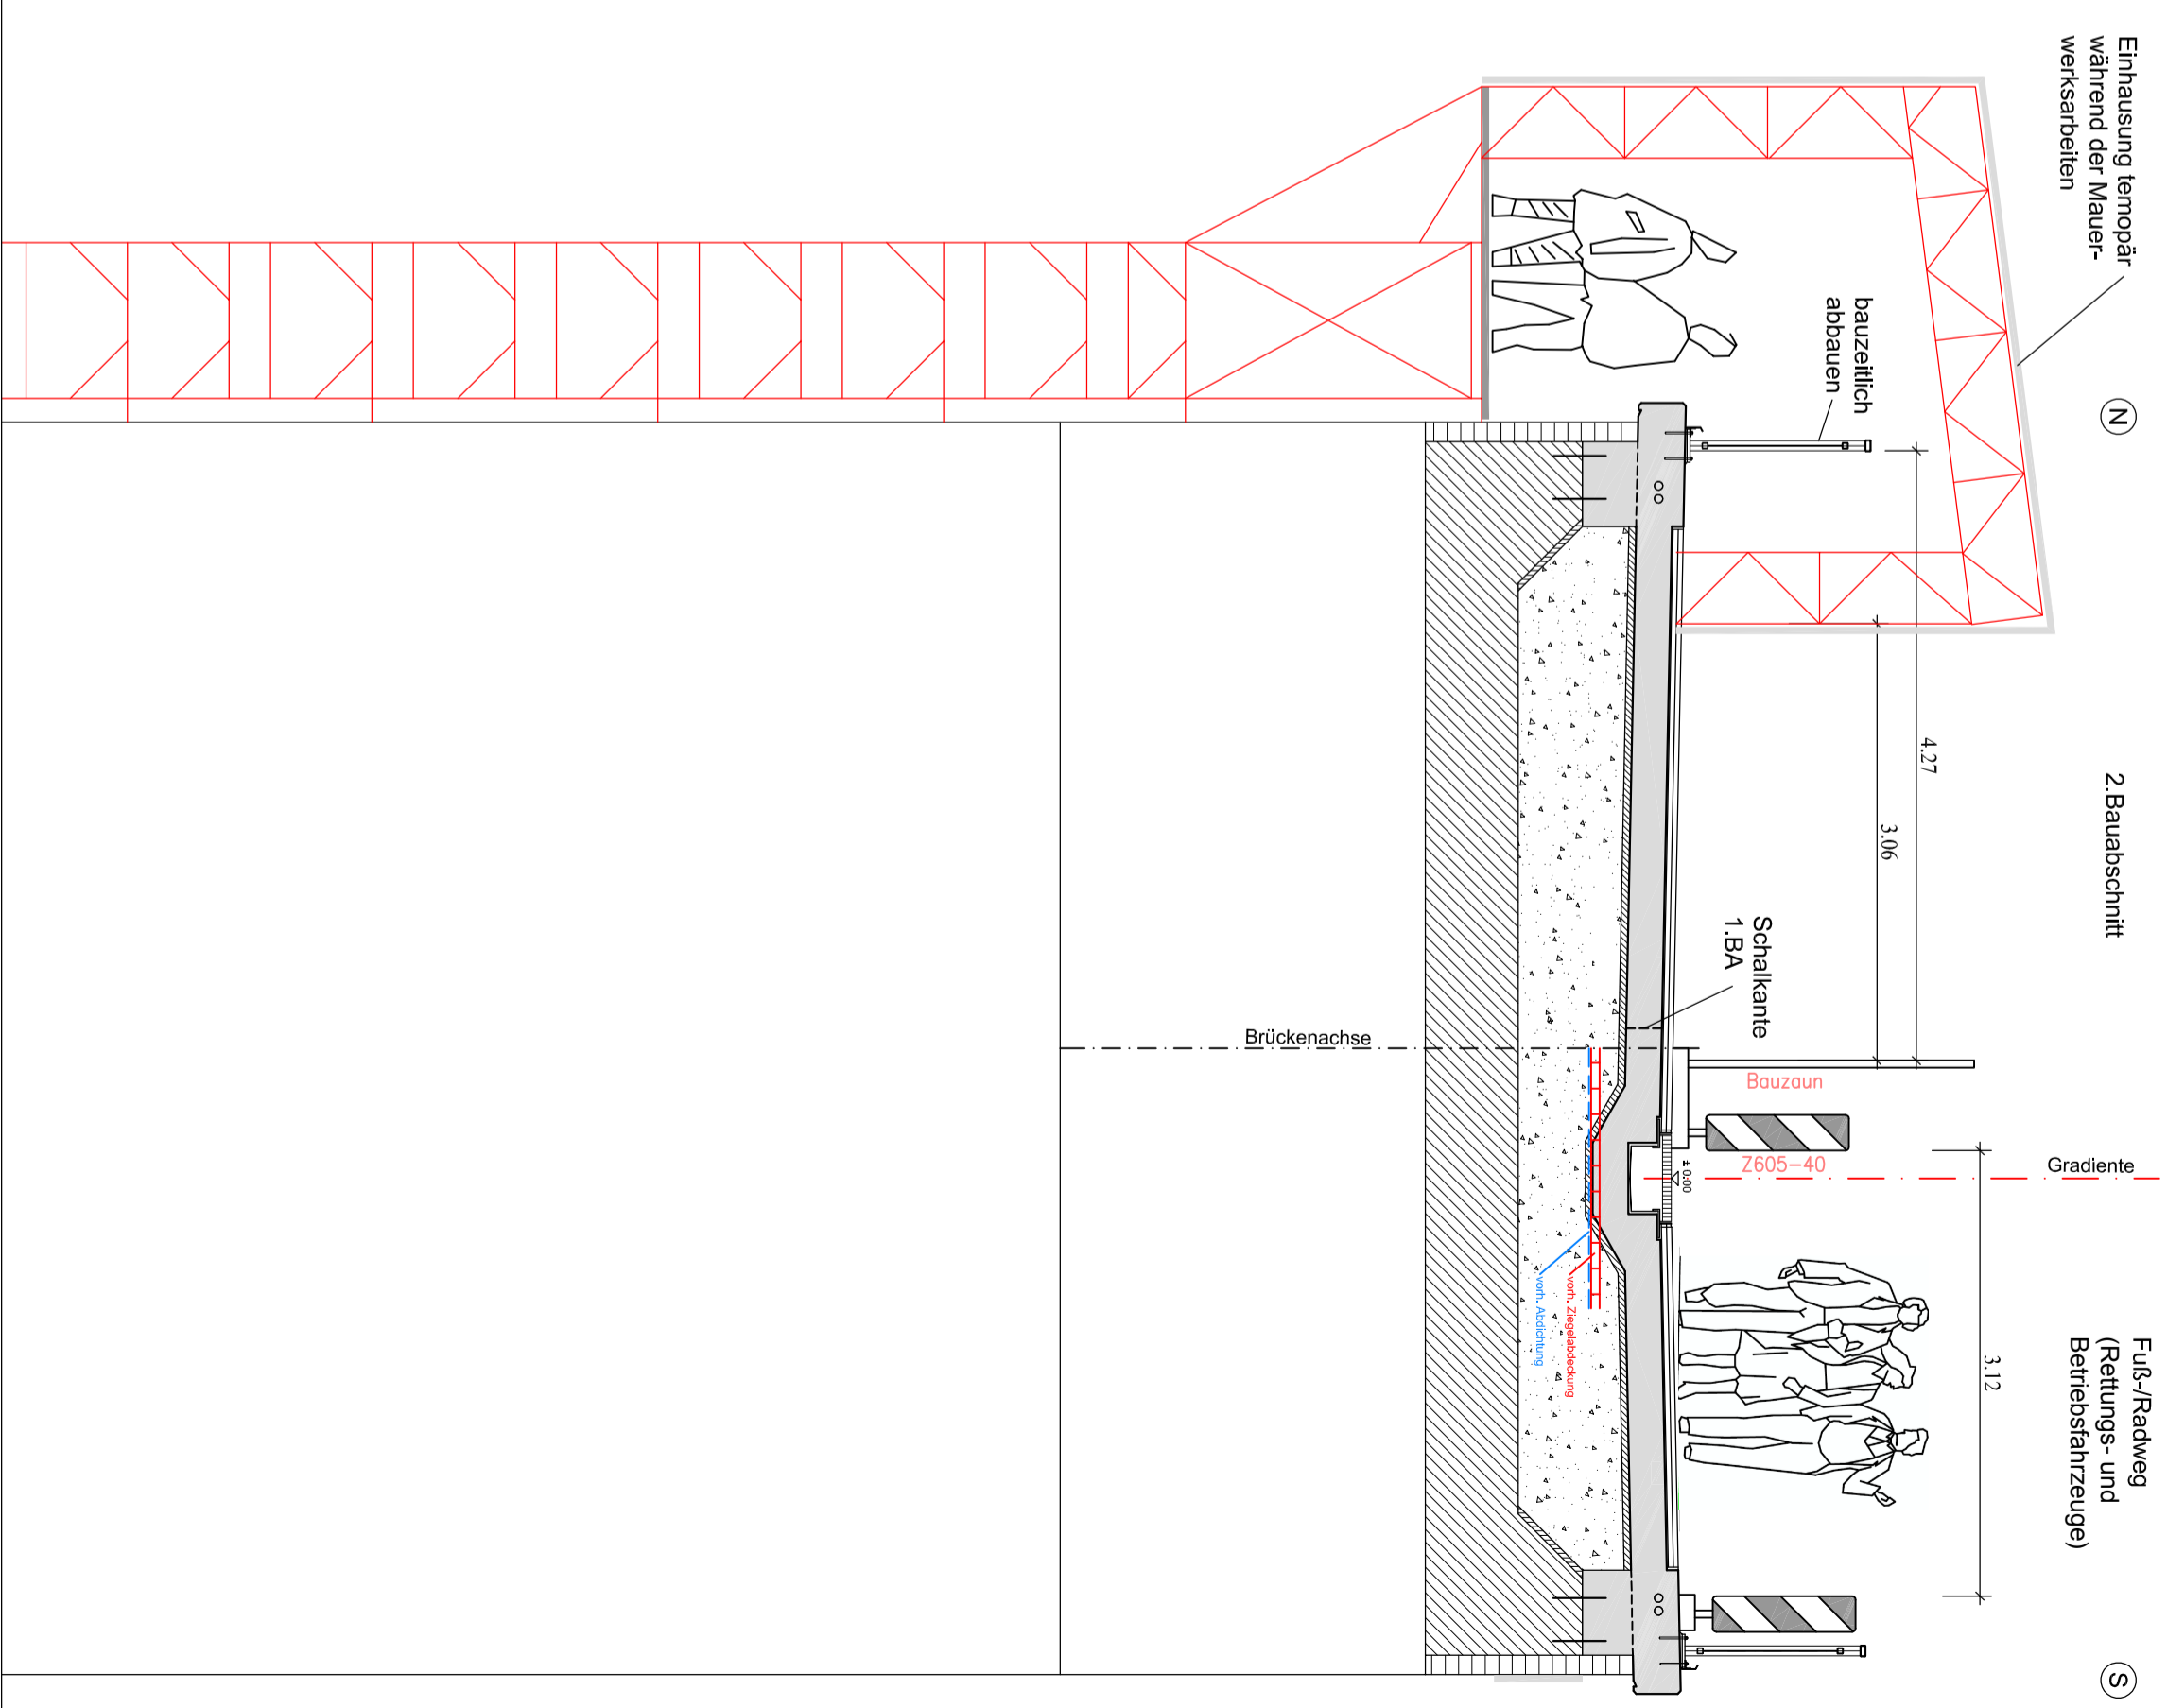

c.			
b.			
a.			
Index	Datum	Änderungen	beinh.:
			grpf.:

GEHLEN
Partnerschaft Beratender Ingenieure mbH
Beratende Ingenieure für Bauwesen
Lise-Mekler-Straße 15 | 42119 Wuppertal
Telefon: 0202-24318-0 | Fax: 0202-24318-49
www.gehlen.de | wuppertal@gehlen.de

Bauherr: Stadt Wuppertal
Ressort Straßen und Verkehr
Johannes-Rau-Platz 1
Wuppertal

Baumaßnahme: Abführung
Westlicher Vordukt
Nordamtlasse Wuppertal

Entwurfsplan-Variante 5
Teilspernung der Trasse mit wechselseitigem Trägergerüst

Maßstab: 1:50
Datum: 20.12.2017
gezeichnet: Jung
Projekt N.º: 946A17
Blatt N.º: E-V5.2