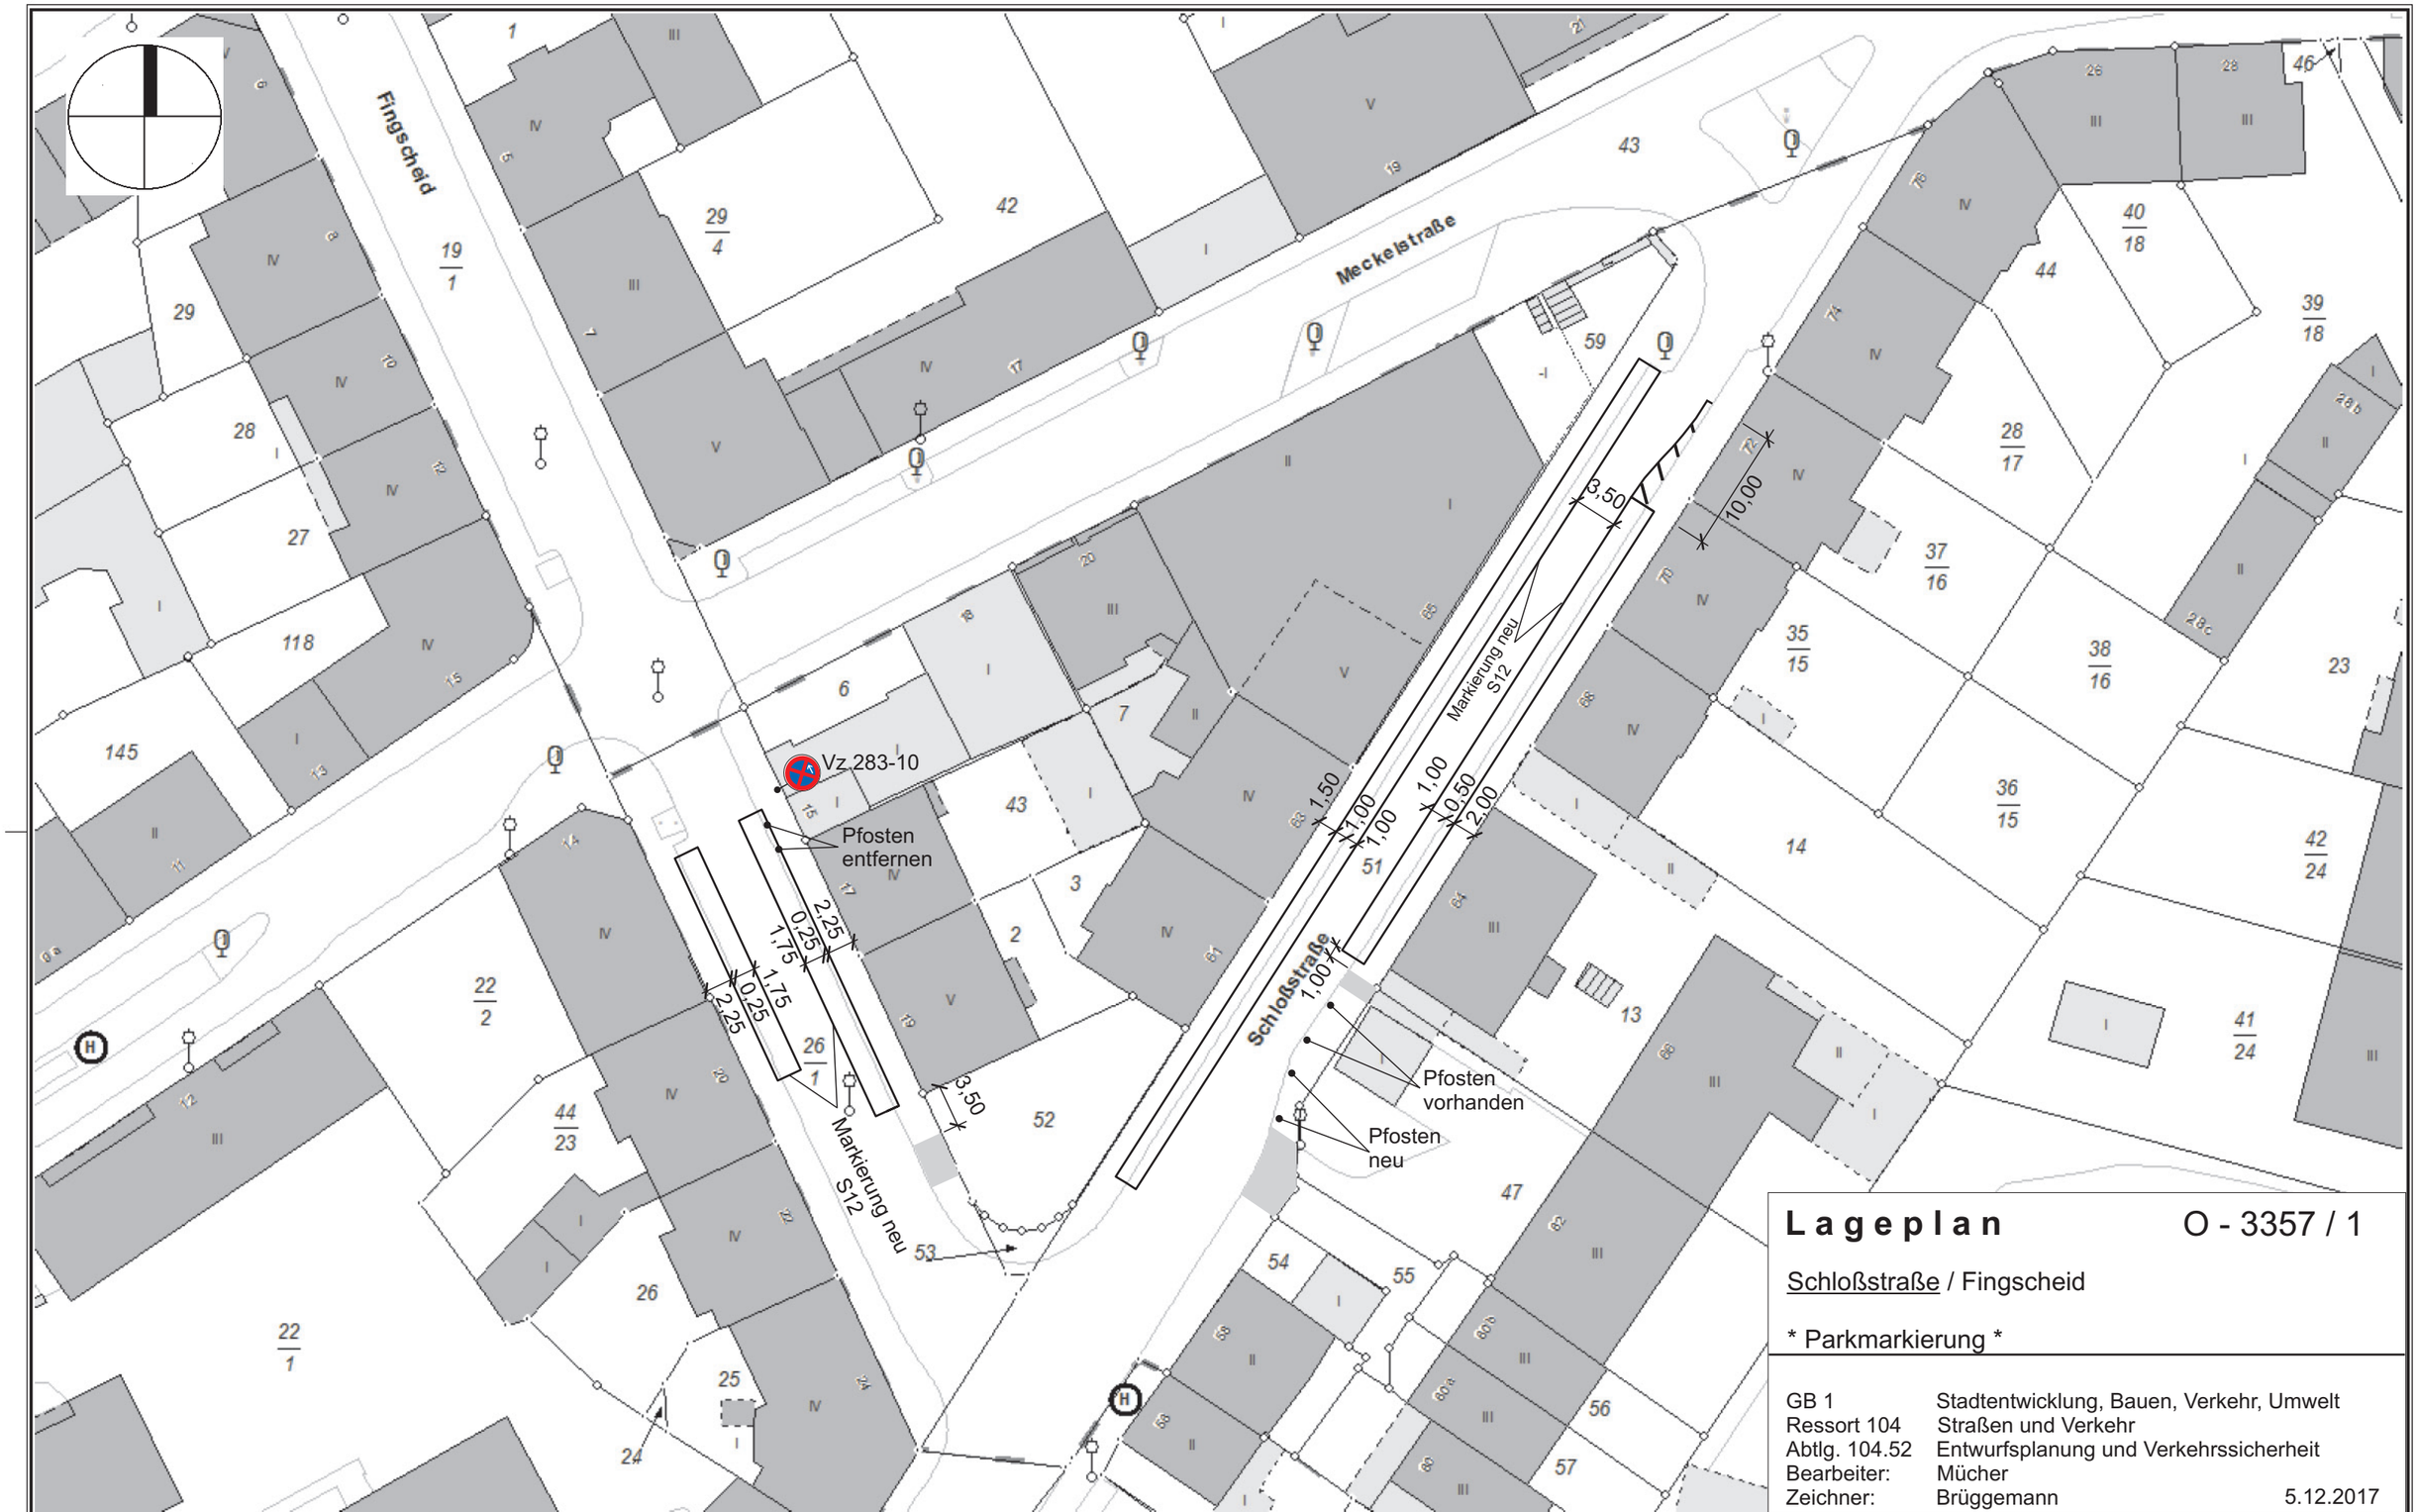

Lageplan

O - 3357 / 1

Schloßstraße / Fingscheid

* Parkmarkierung *

GB 1	Stadtentwicklung, Bauen, Verkehr, Umwelt
Ressort 104	Straßen und Verkehr
Abtlg. 104.52	Entwurfsplanung und Verkehrssicherheit
Bearbeiter:	Mücher
Zeichner:	Brüggemann 5.12.2017

Herausgeber:
Stadt Wuppertal
Ressort Vermessung, Katasteramt und Geodaten

Parkmarkierung Schlosstraße/Fingscheid

Maßstab 1:500

Erstellt am 26.11.2015

Dieser Ausdruck ist gesetzlich geschützt!
Vervielfältigungen, Umarbeiten, Veröffentlichungen oder die Weitergabe an Dritte nur mit Zustimmung des Herausgebers, ausgenommen Vervielfältigungen und Umarbeitungen zur innerbetrieblichen Verwendung bei Behörden oder zum eigenen Gebrauch.