



Herausgeber:
Stadt Wuppertal
Ressort Vermessung, Katasteramt und Geodaten

Raental
104.52/Golinski

Maßstab 1:500



Erstellt am 22.11.2017

Dieser Ausdruck ist gesetzlich geschützt!

Vervielfältigungen, Umarbeiten, Veröffentlichungen oder die Weitergabe an Dritte nur mit Zustimmung des Herausgebers, ausgenommen Vervielfältigungen und Umarbeitungen zur Innerbetrieblichen Verwendung bei Behörden oder zum eigenen Gebrauch.

fo. 22.11.17

SYSTEM QUERSCHNITT

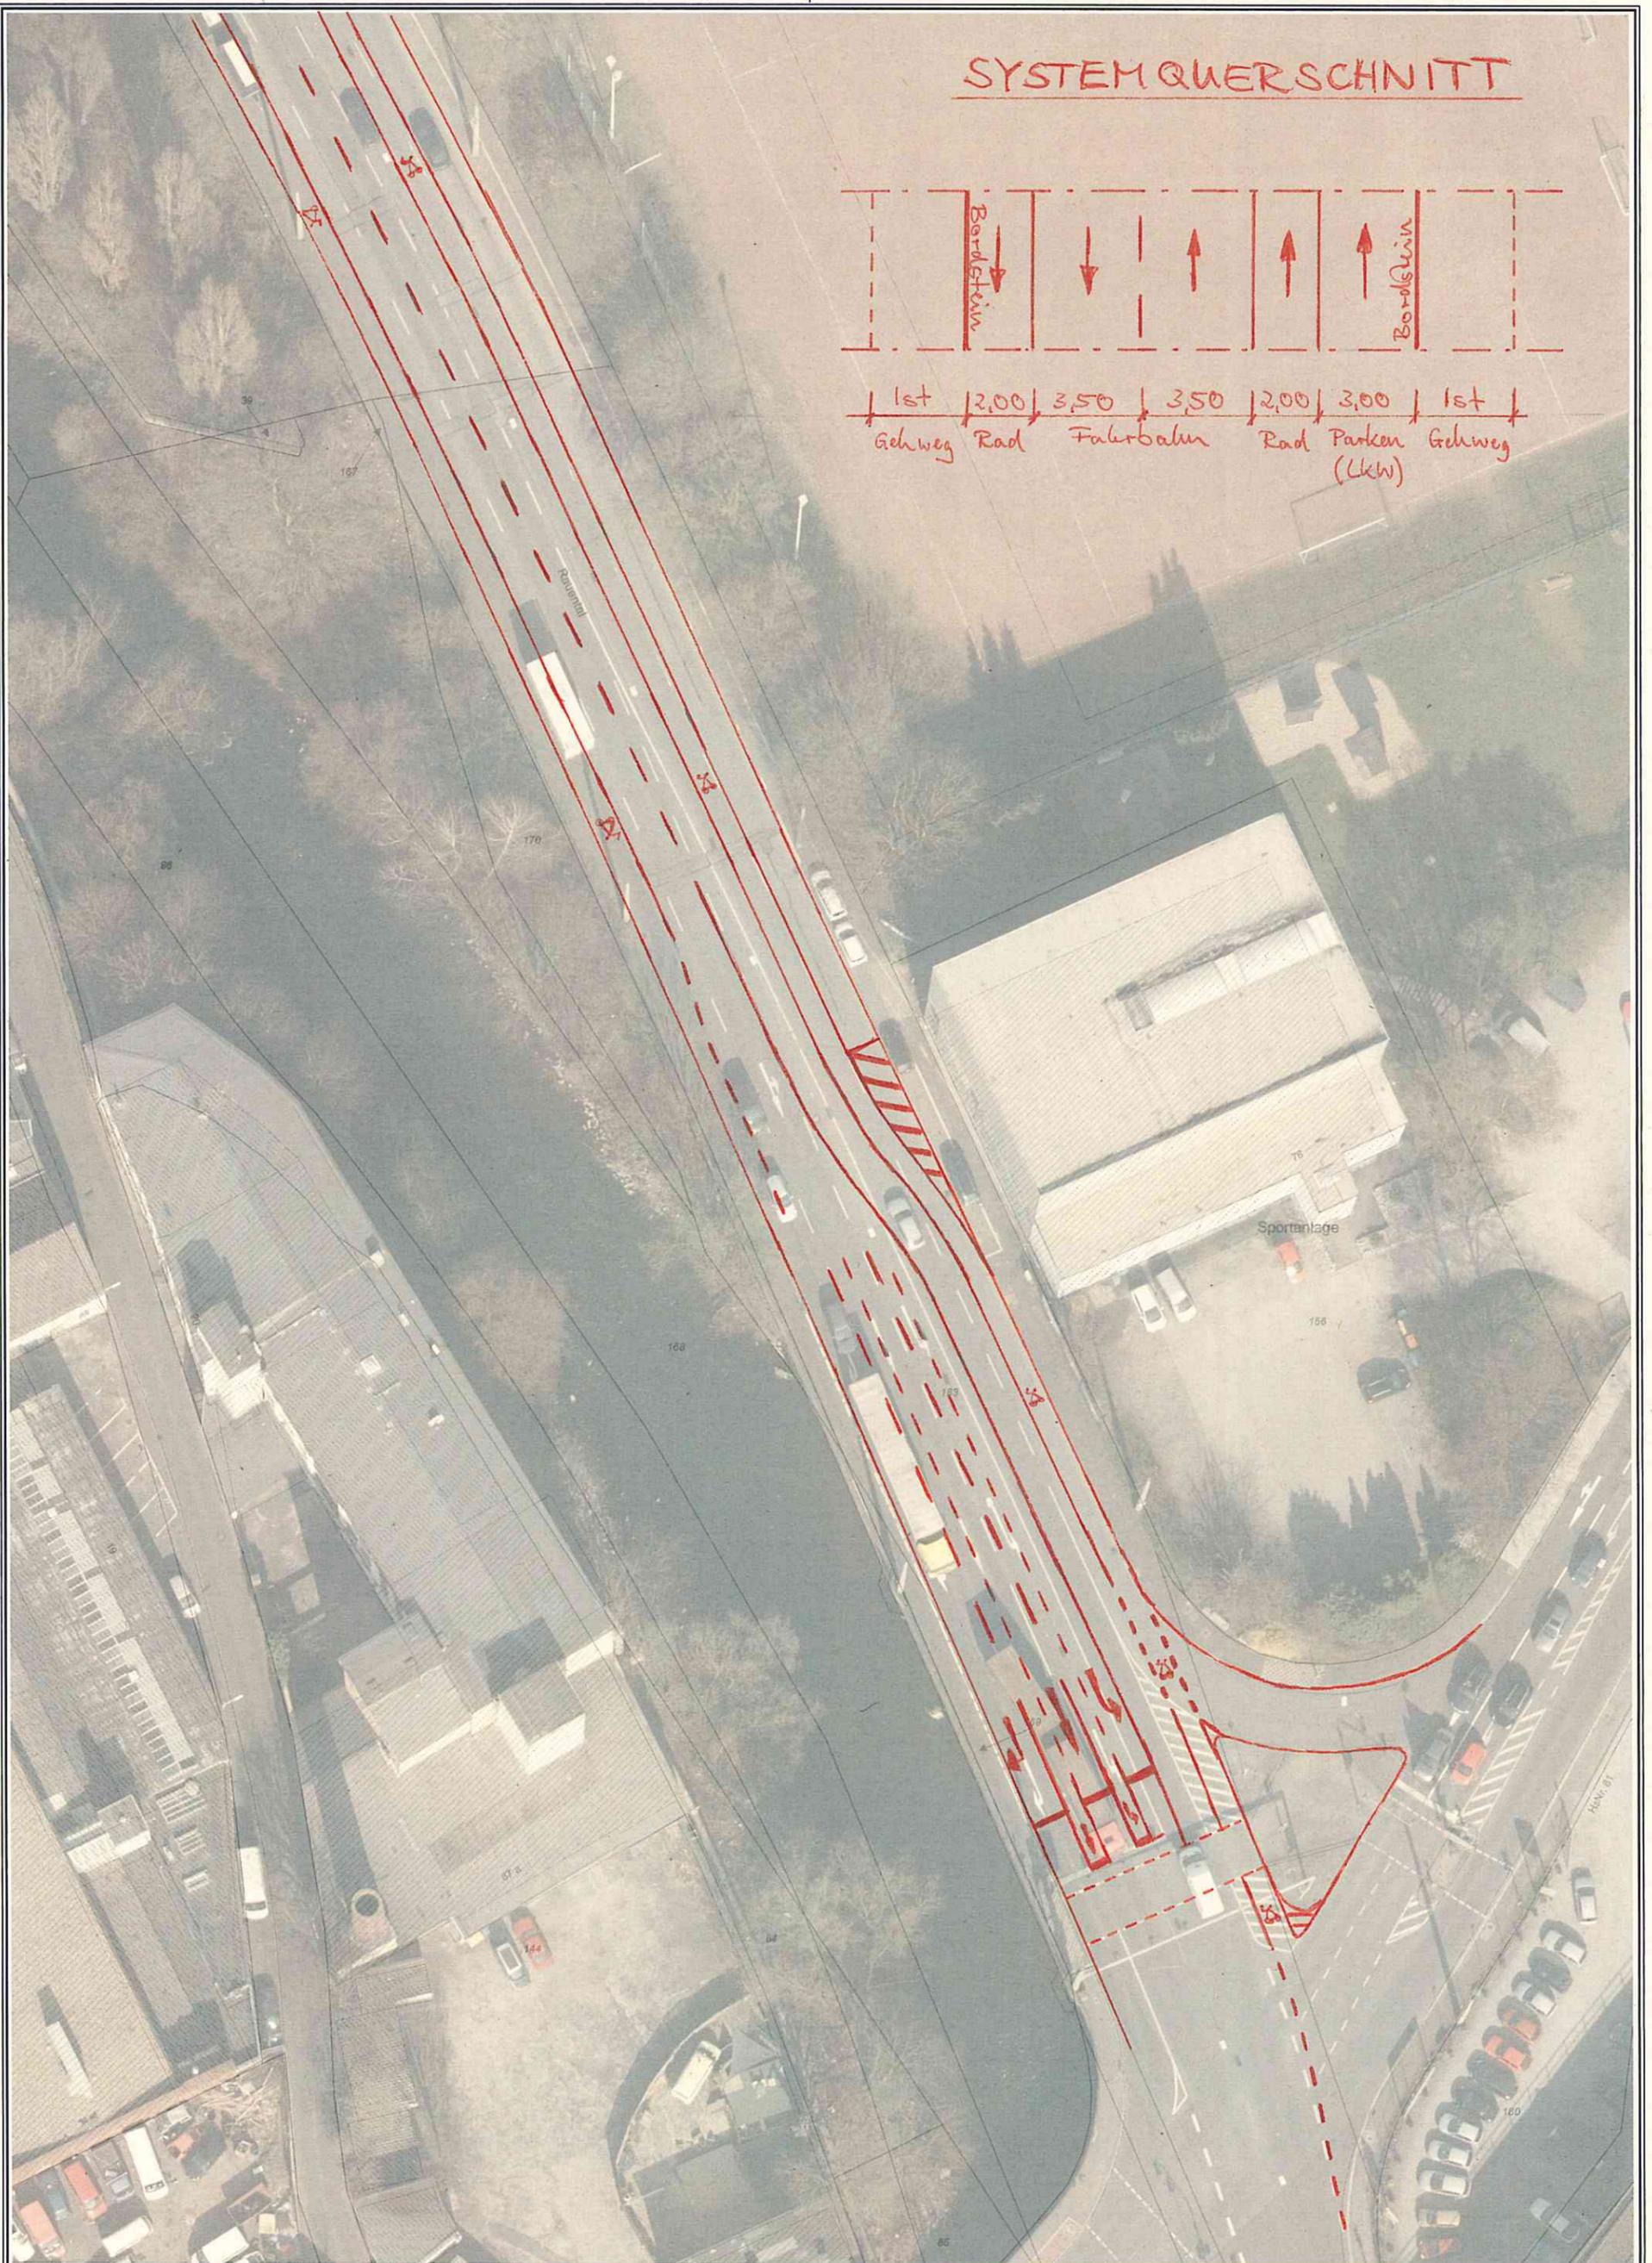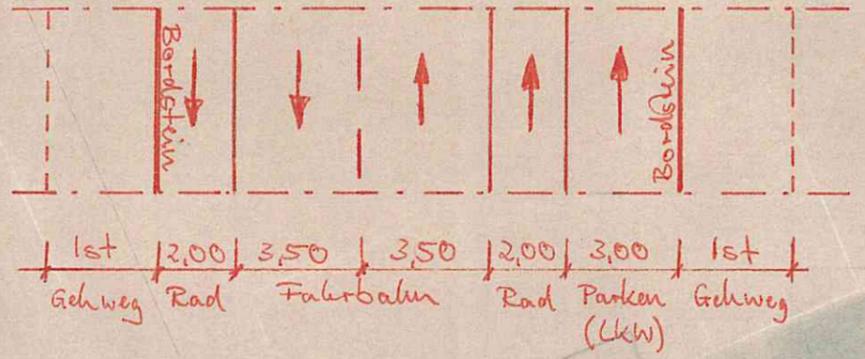

Herausgeber:
Stadt Wuppertal
Ressort Vermessung, Katasteramt und Geodaten


Rauental
104.52/Golinski

Maßstab 1:500
Erstellt am 21.11.2017

Dieser Ausdruck ist gesetzlich geschützt!
Vervielfältigungen, Umarbeiten, Veröffentlichungen oder die Weitergabe an Dritte nur mit Zustimmung des Herausgebers, ausgenommen Vervielfältigungen und Umarbeitungen zur Innerbetrieblichen Verwendung bei Behörden oder zum eigenen Gebrauch.


20.11.17

SYSTEM QUERSCHNITT

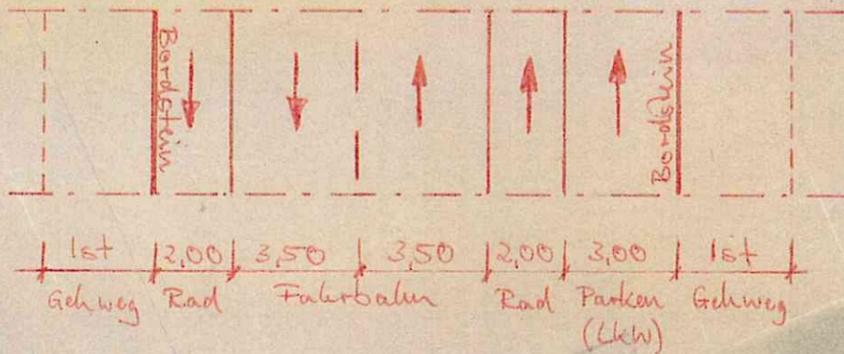

VARIANTE MIT BARRIERE - FREIEM WUPPERZUGANG

GR F R P G

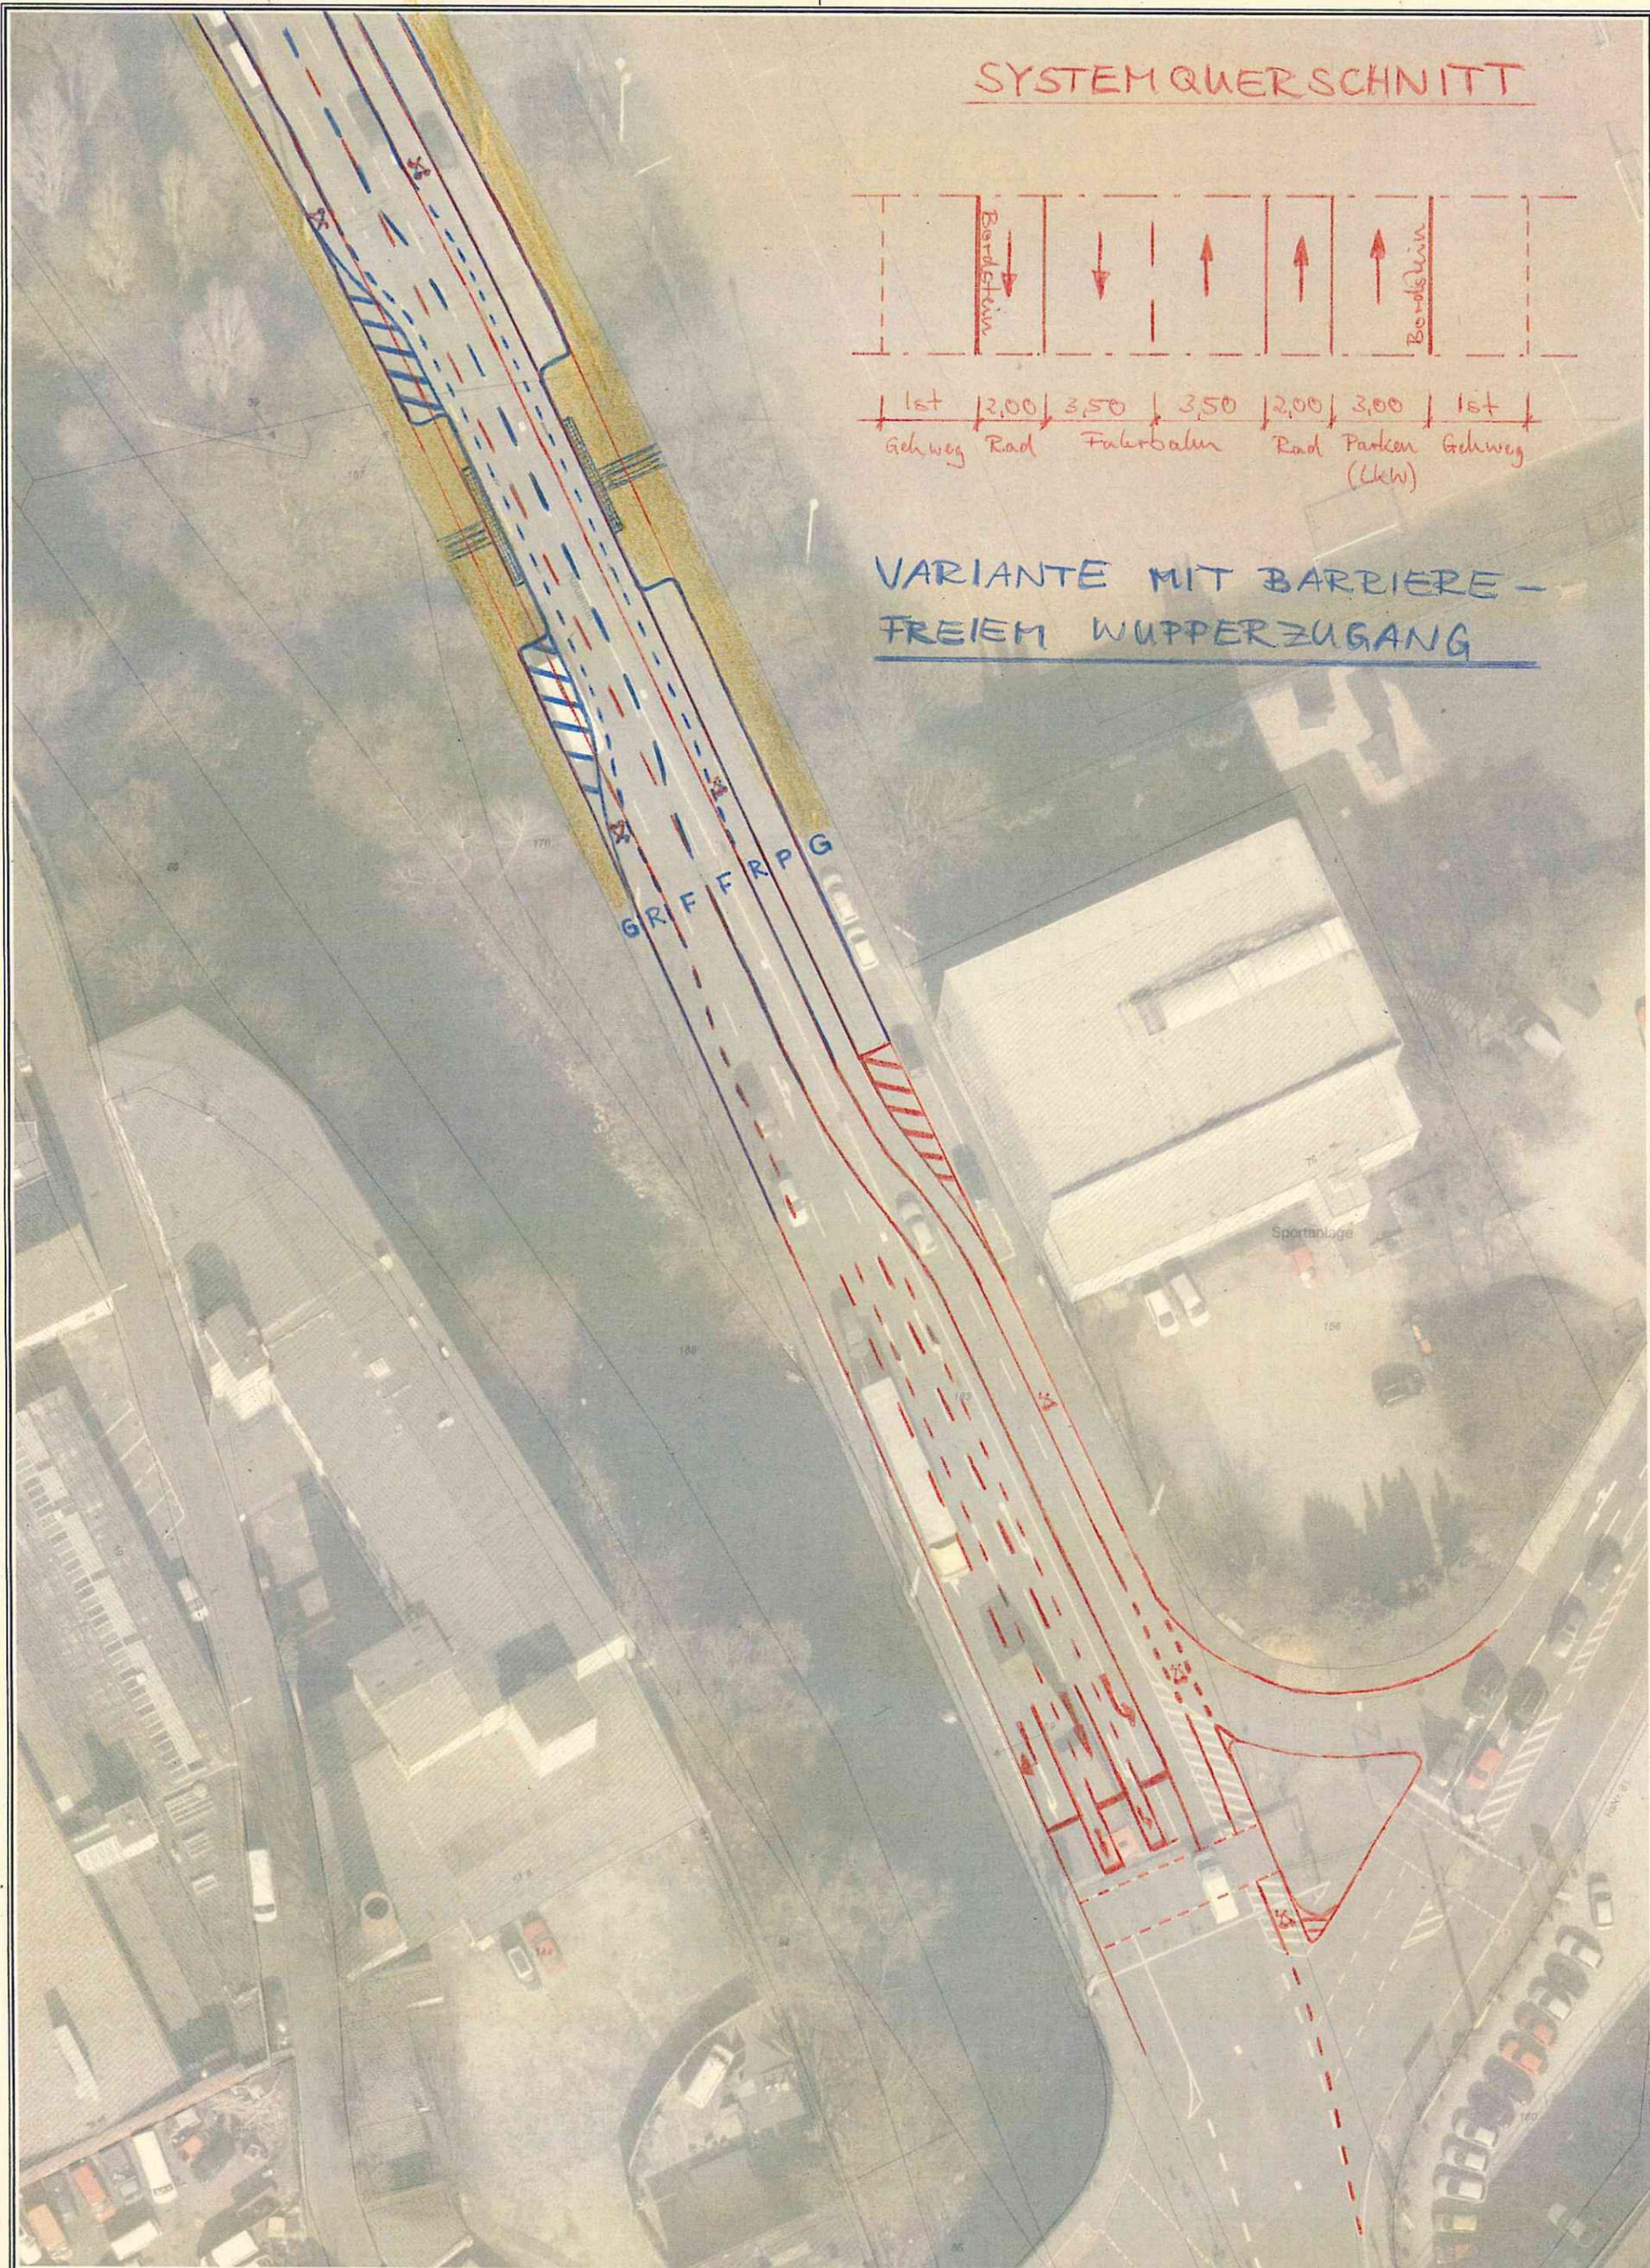

Herausgeber:
Stadt Wuppertal
Ressort Vermessung, Katasteramt und Geodaten

Raental
104.52/Golinski

Maßstab 1:500

Erstellt am 21.11.2017

Dieser Ausdruck ist gesetzlich geschützt!
Vervielfältigungen, Umarbeiten, Veröffentlichungen oder die Weitergabe an Dritte nur mit Zustimmung des Herausgebers, ausgenommen Vervielfältigungen und Umarbeitungen zur innerbetrieblichen Verwendung bei Behörden oder zum eigenen Gebrauch.

fo. 21.11.17