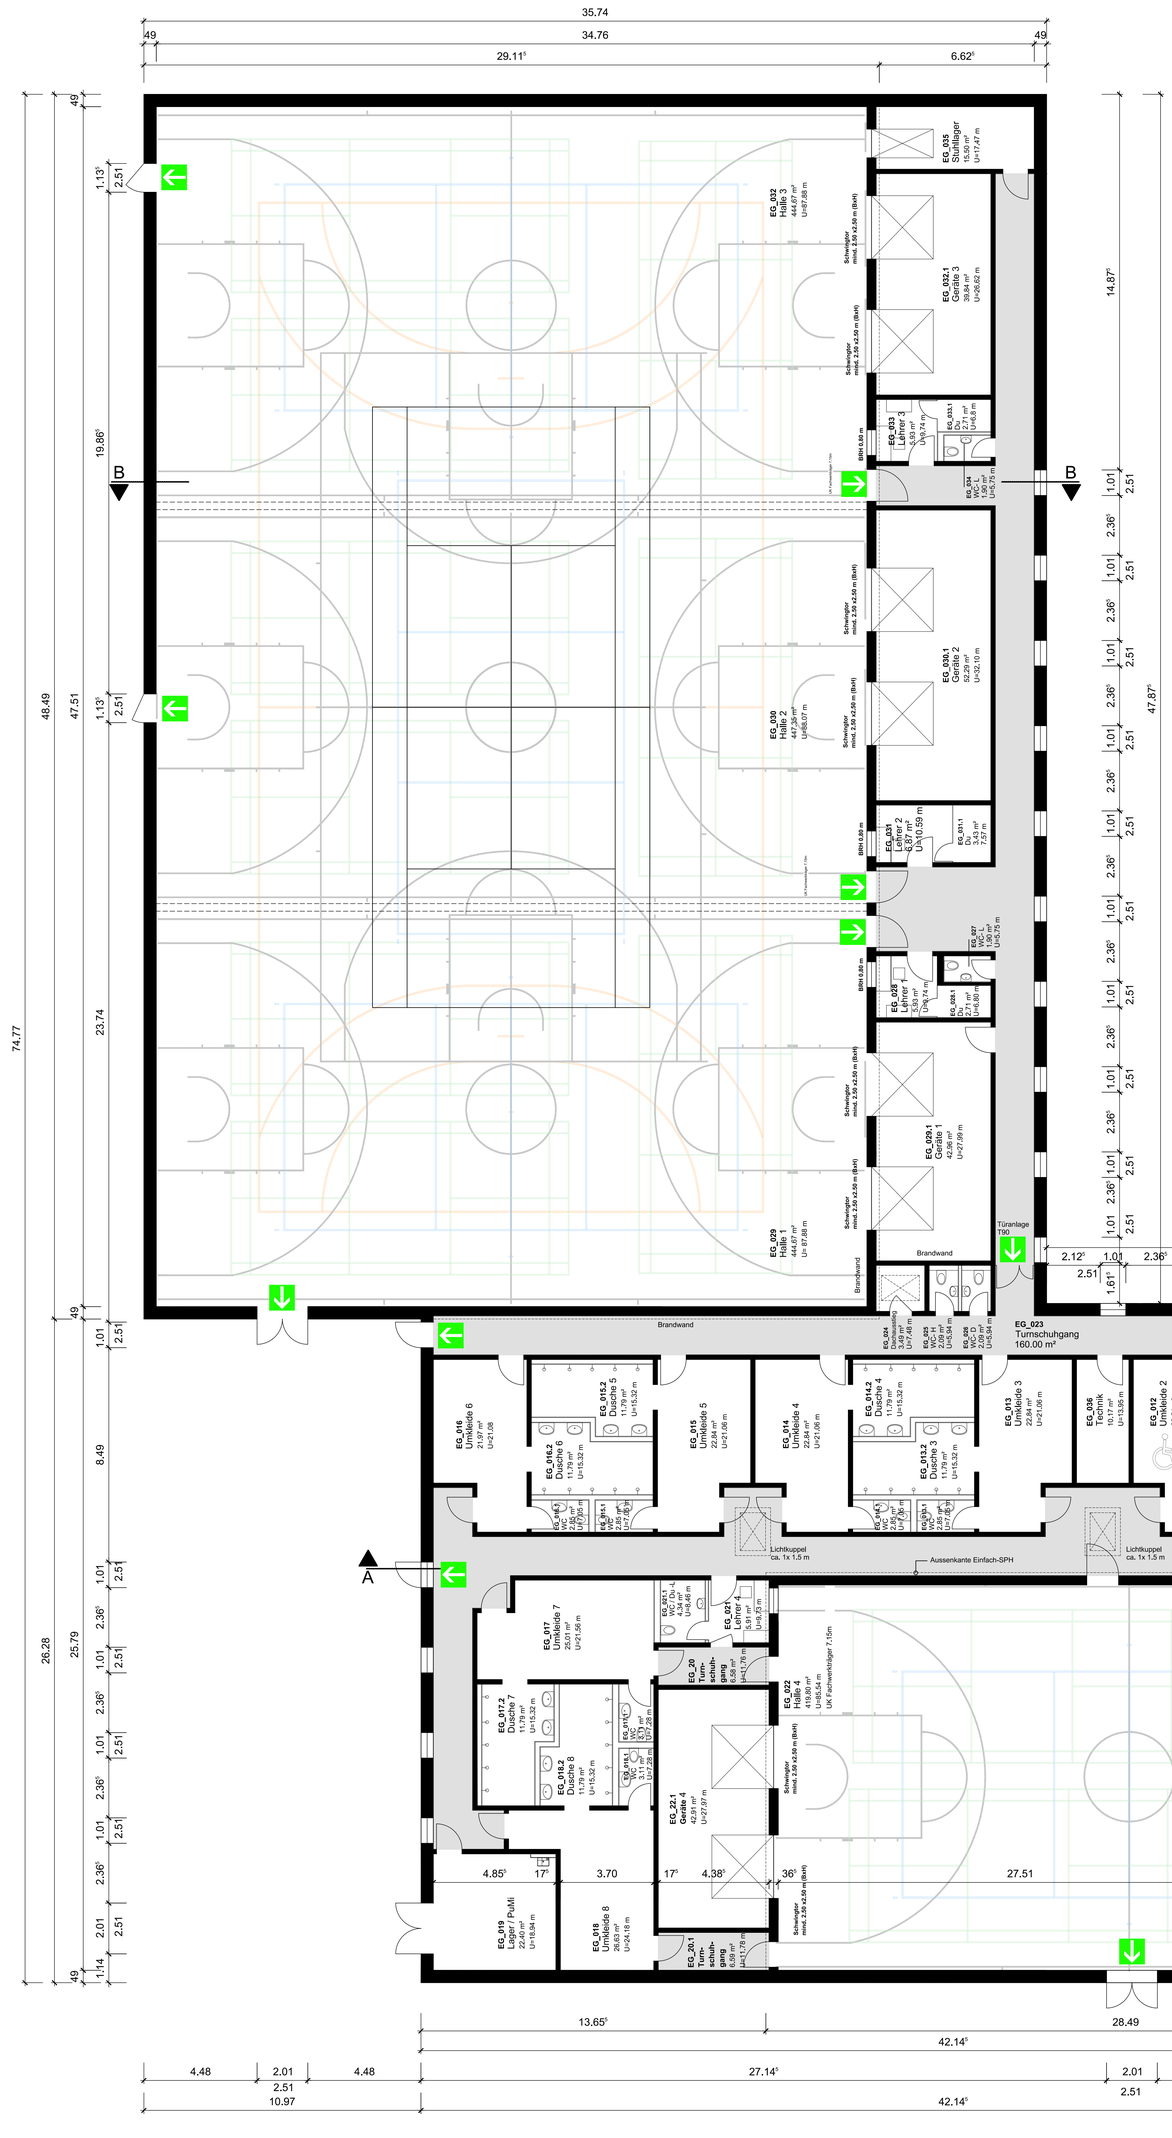

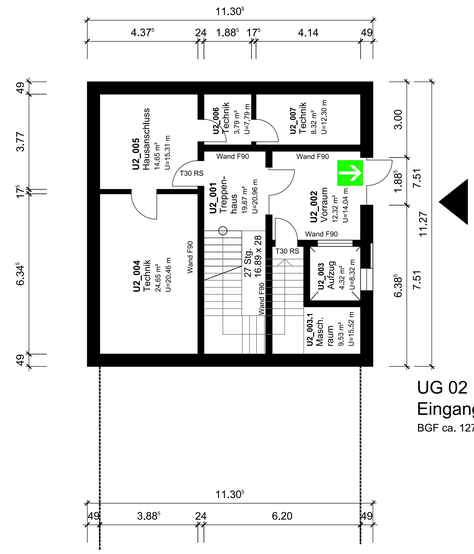

Index	Datum	Änderung	ges.

FB1

GMW Gebäudemanagement der Stadt Wuppertal

Münzstener Str. 10
42285 Wuppertal

GMW FB 1 Dipl-Ing. Architekt R.Dietle
Tel.: 0202-563 5042

Datum / Unterschrift

Datum / Unterschrift Produktmanager

3+1 Sporthalle Nevigeser Straße
Nevigeser Straße 150, 42113 Wuppertal
Gemarkung Elberfeld, Flur 42, Flurstück 367 und Teil B aus 366

Bauantrag
Neubau einer 4-fach Sporthalle

Grundrisse EG, UG 01 und UG 02

Maßstab	Bearb.	Blattgröße	Kostenanmitter	Datum	Blatt-Nr.
1:100	rd	100x86		09.01.2018	2

Dateiname
180109 E SPH 3+1 GR_ANS_SYS_LAG