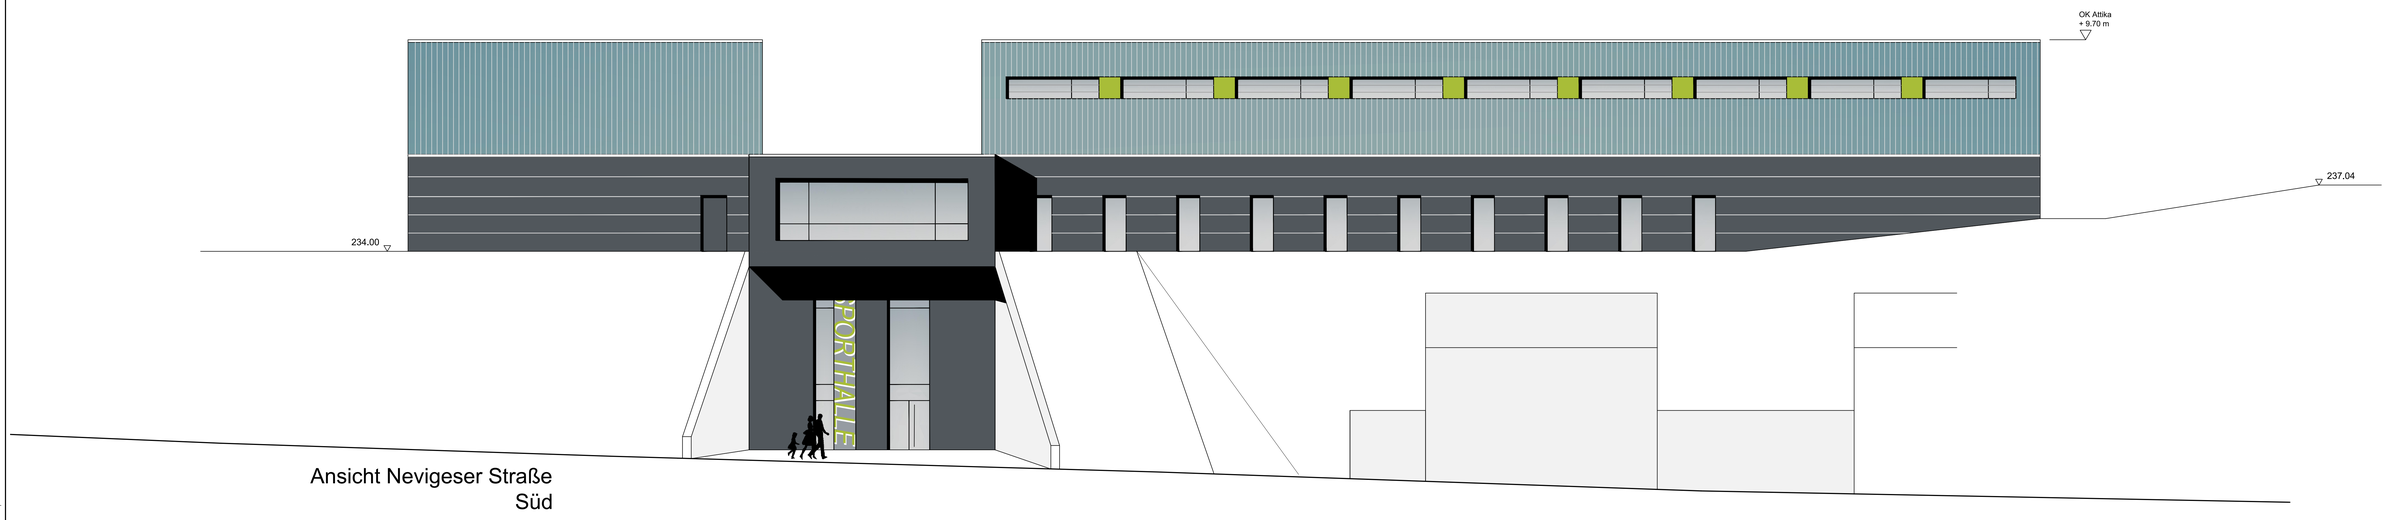

Ansicht Nevigeser Straße
Süd

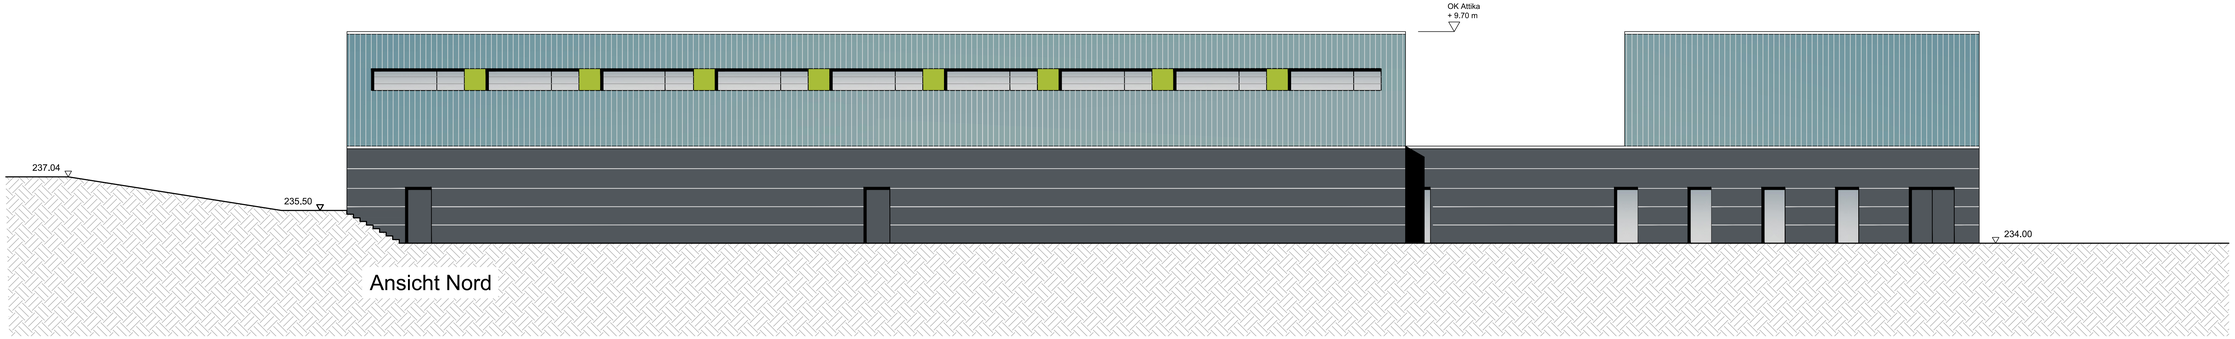

Ansicht Nord

Index	Datum	Änderung	ges.

FB1

GMW
Gebäudemanagement der Stadt Wuppertal

Münzstener Str. 10
42285 Wuppertal

GMW FB 1 Dipl.-Ing. Architekt R.Dietle
Tel.: 0202-563-5042

Datum | Unterschrift

Datum | Unterschrift Projektleitung

3+1 Sporthalle Nevigeser Straße
Nevigeser Straße 150, 42113 Wuppertal
Gemarkung Elberfeld, Flur 42, Flurstück 367 und Teil B aus 366

Bauantrag
Neubau einer 4-fach Sporthalle

Ansicht Nord und Ansicht Süd

Maßstab	Bearb.	Blattgröße	Kostenanmerker	Datum	Blatt-Nr.
1:100	rd	118x60		09.01.2018	4

Dateiname
180109 E SPH 3+1 GR_ANS_SYS_LAG