




Hängematte




Spielanlage klein

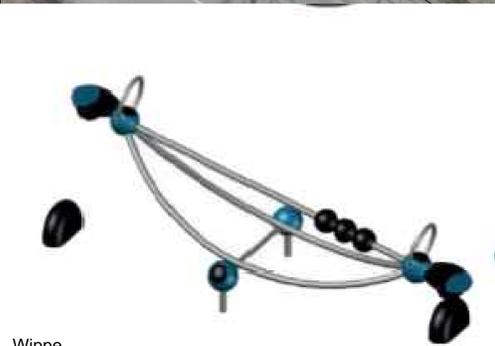

Wippe



Spielanlage groß

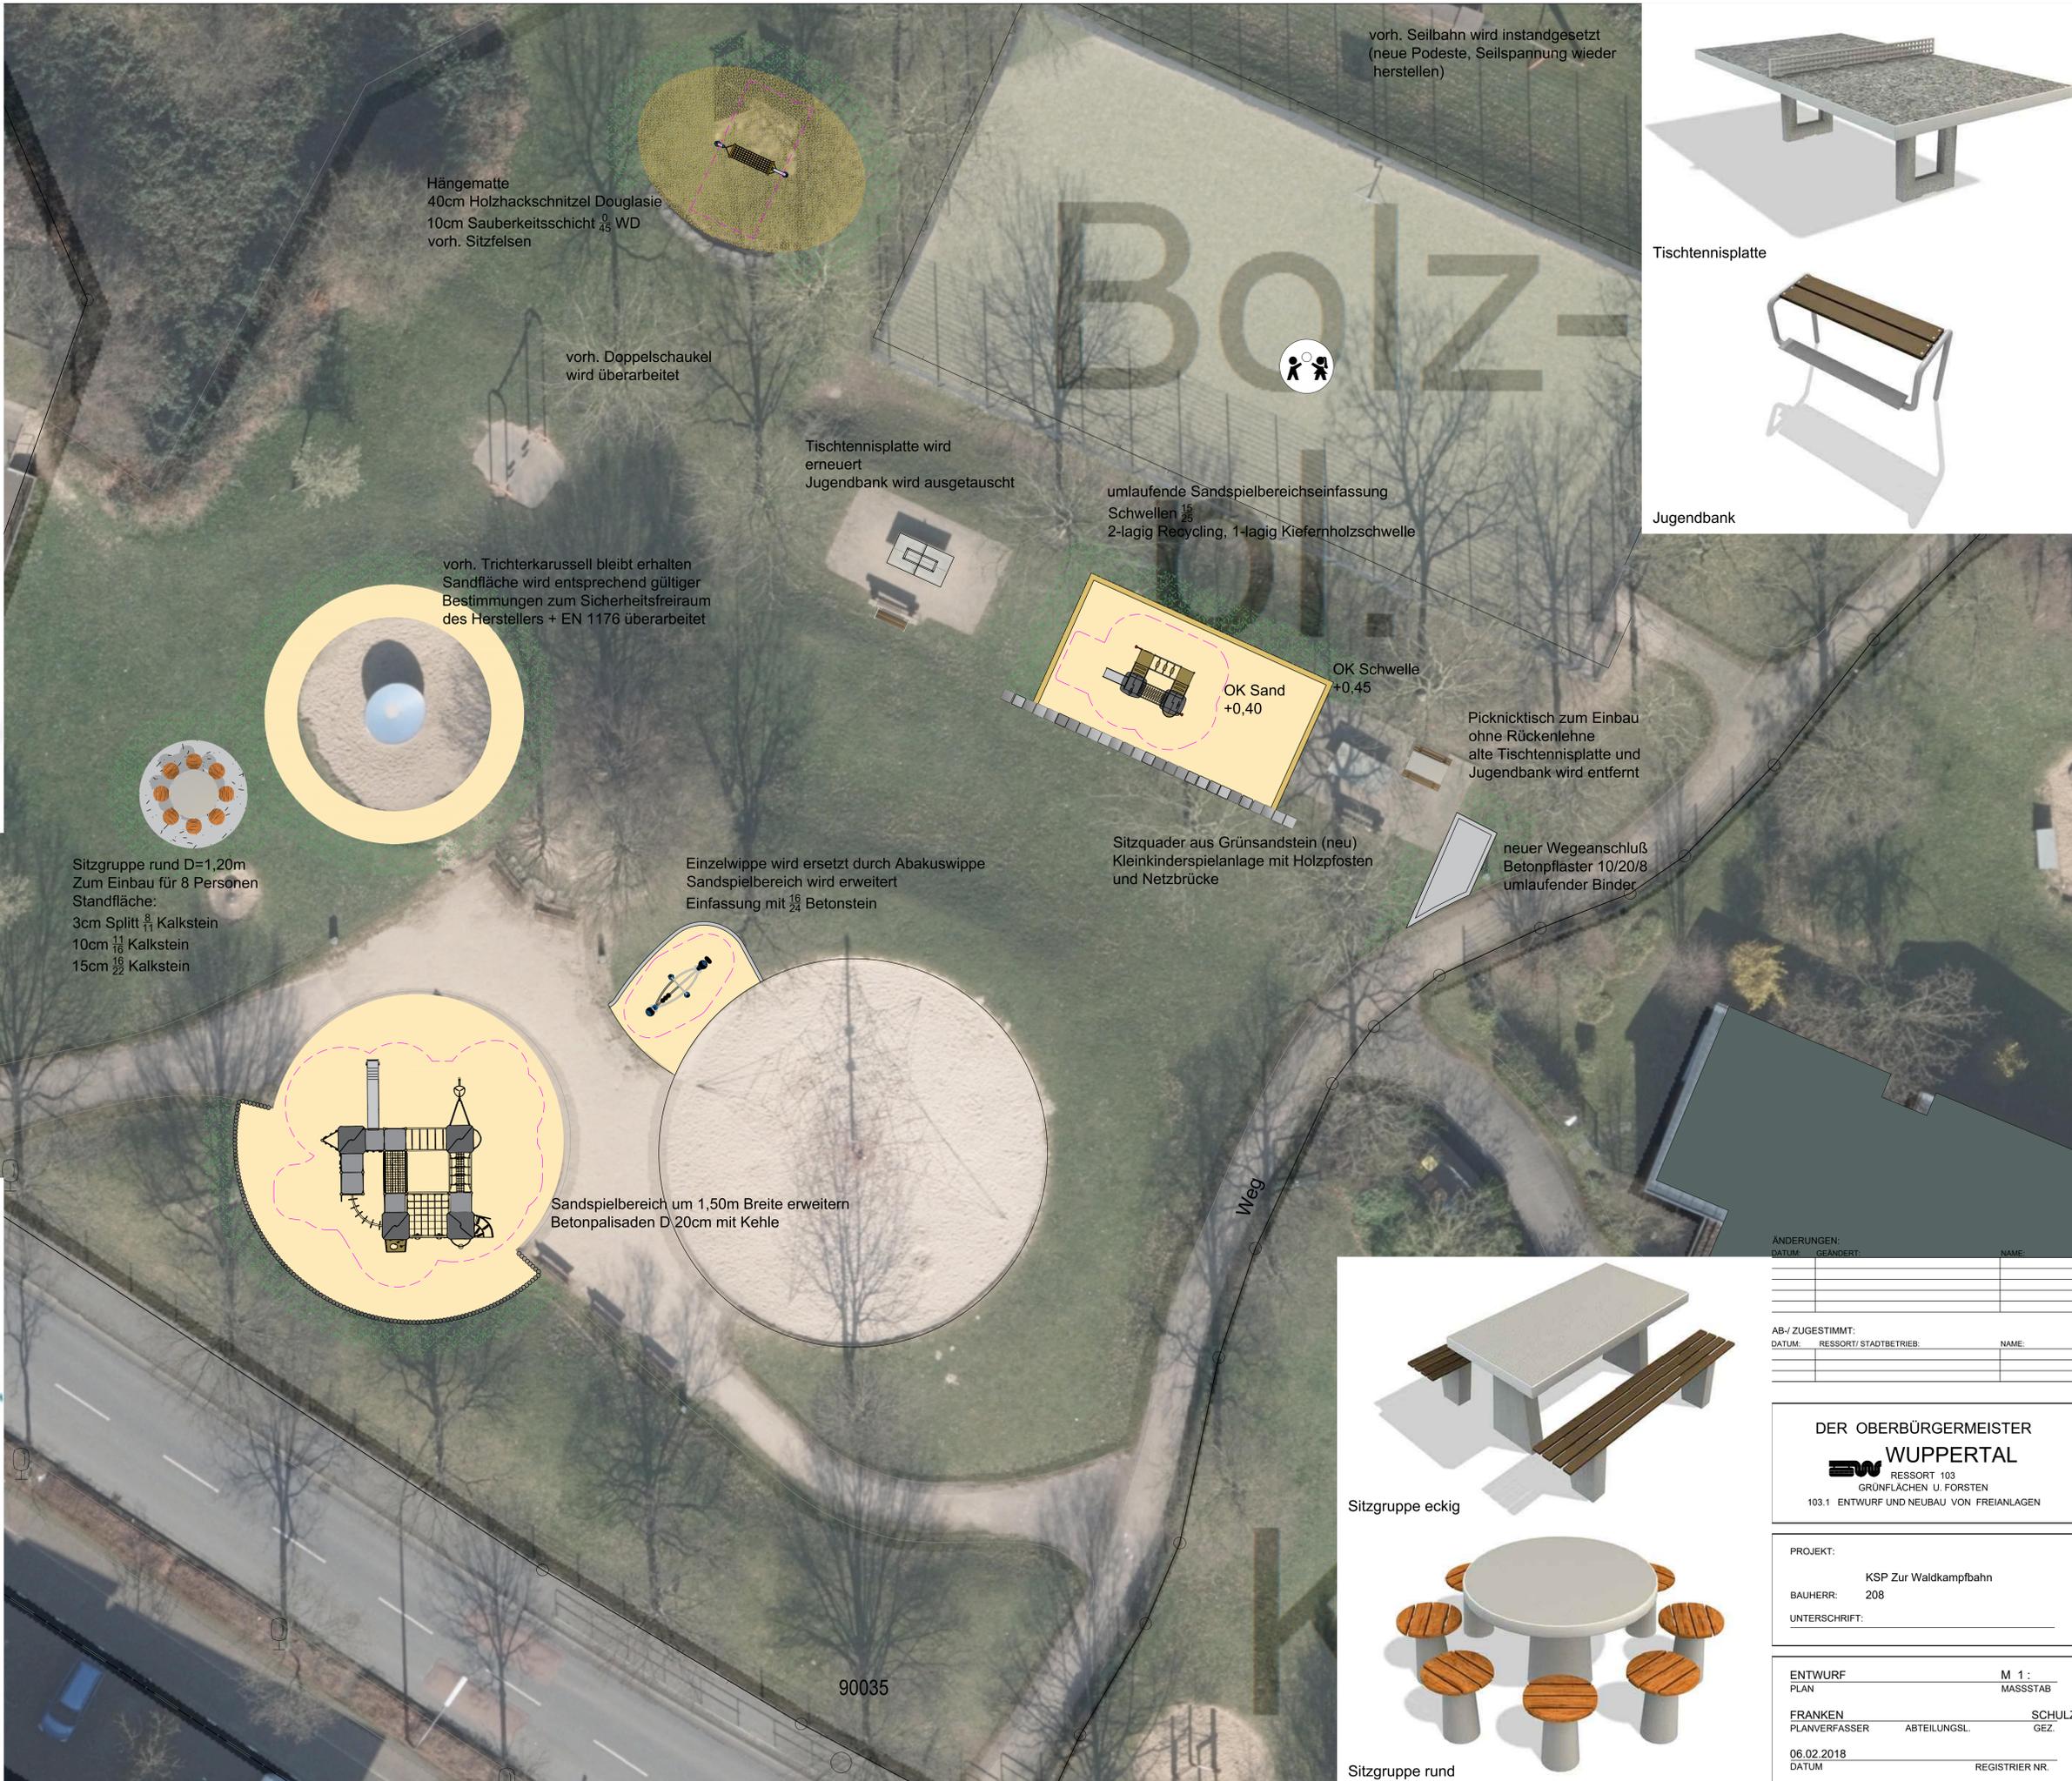

Tischtennisplatte



Jugendbank



Sitzgruppe eckig



Sitzgruppe rund

ÄNDERUNGEN:

DATUM:	GEÄNDERT:	NAME:

AB-/ ZUGESTIMMT:

DATUM:	RESSORT/ STADTBETRIEB:	NAME:

DER OBERBÜRGERMEISTER
SW WUPPERTAL
 RESSORT 103
 GRÜNFLÄCHEN U. FORSTEN
 103.1 ENTWURF UND NEUBAU VON FREIANLAGEN

PROJEKT:
 KSP Zur Waldkampfbahn
 BAUHERR: 208
 UNTERSCHRIFT: _____

ENTWURF PLAN M 1: MASSSTAB
 FRANKEN PLANVERFASSER ABTEILUNGSL. SCHULZ GEZ.
 06.02.2018 DATUM REGISTERIER NR. _____