


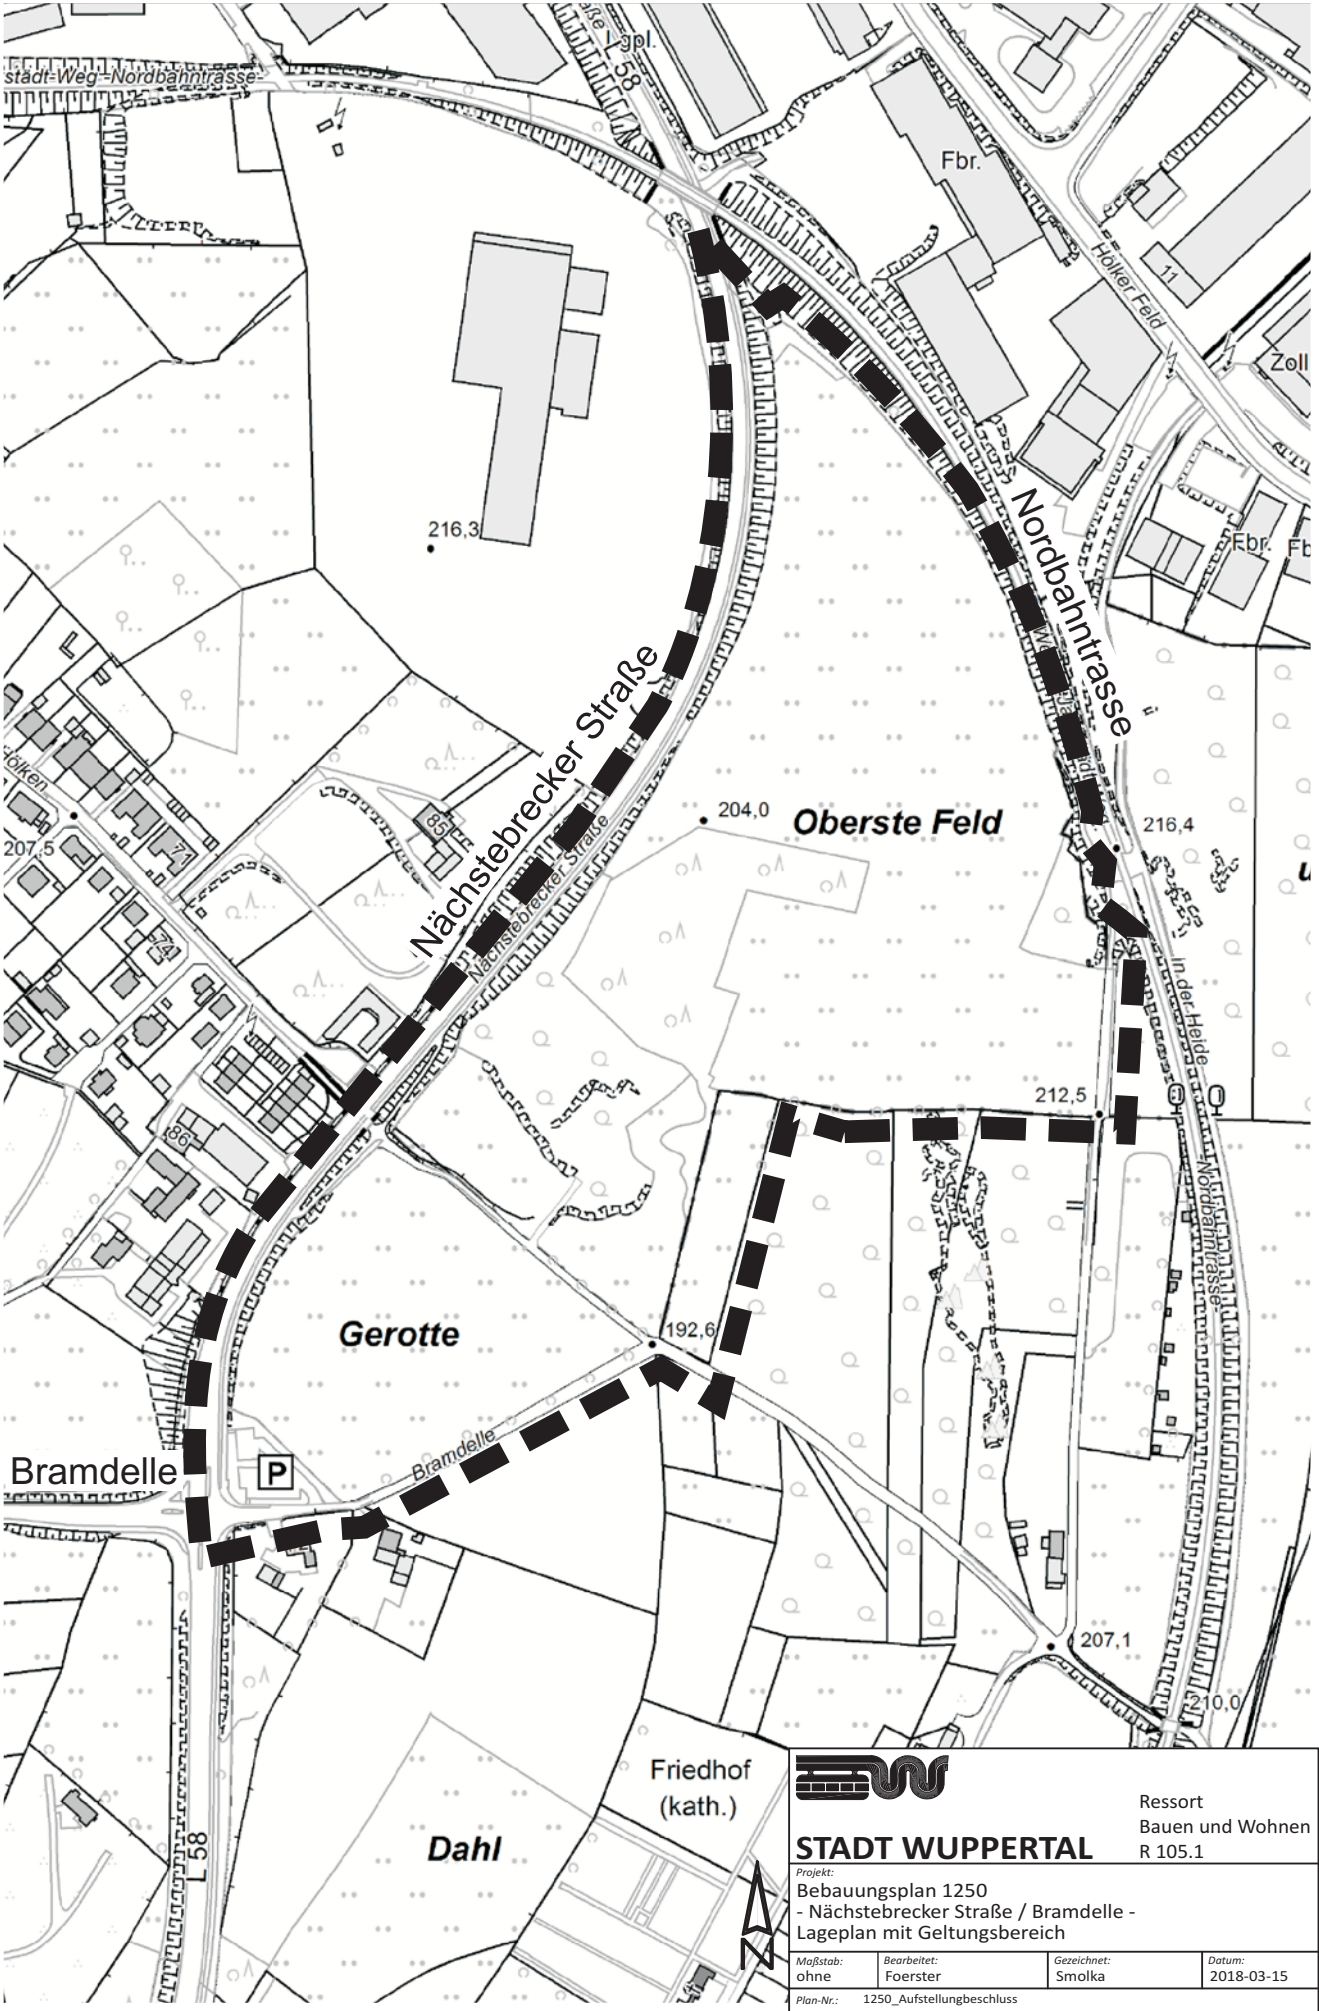

**STADT WUPPERTAL**  
Projekt:  
Bebauungsplan 1250  
- Nächstebrecke Straße / Bramdelle -  
Lageplan mit Geltungsbereich

Ressort  
Bauen und Wohnen  
R 105.1

|                                      |                         |                       |                      |
|--------------------------------------|-------------------------|-----------------------|----------------------|
| Maßstab:<br>ohne                     | Bearbeitet:<br>Foerster | Gezeichnet:<br>Smolka | Datum:<br>2018-03-15 |
| Plan-Nr.: 1250_Aufstellungsbeschluss |                         |                       |                      |