


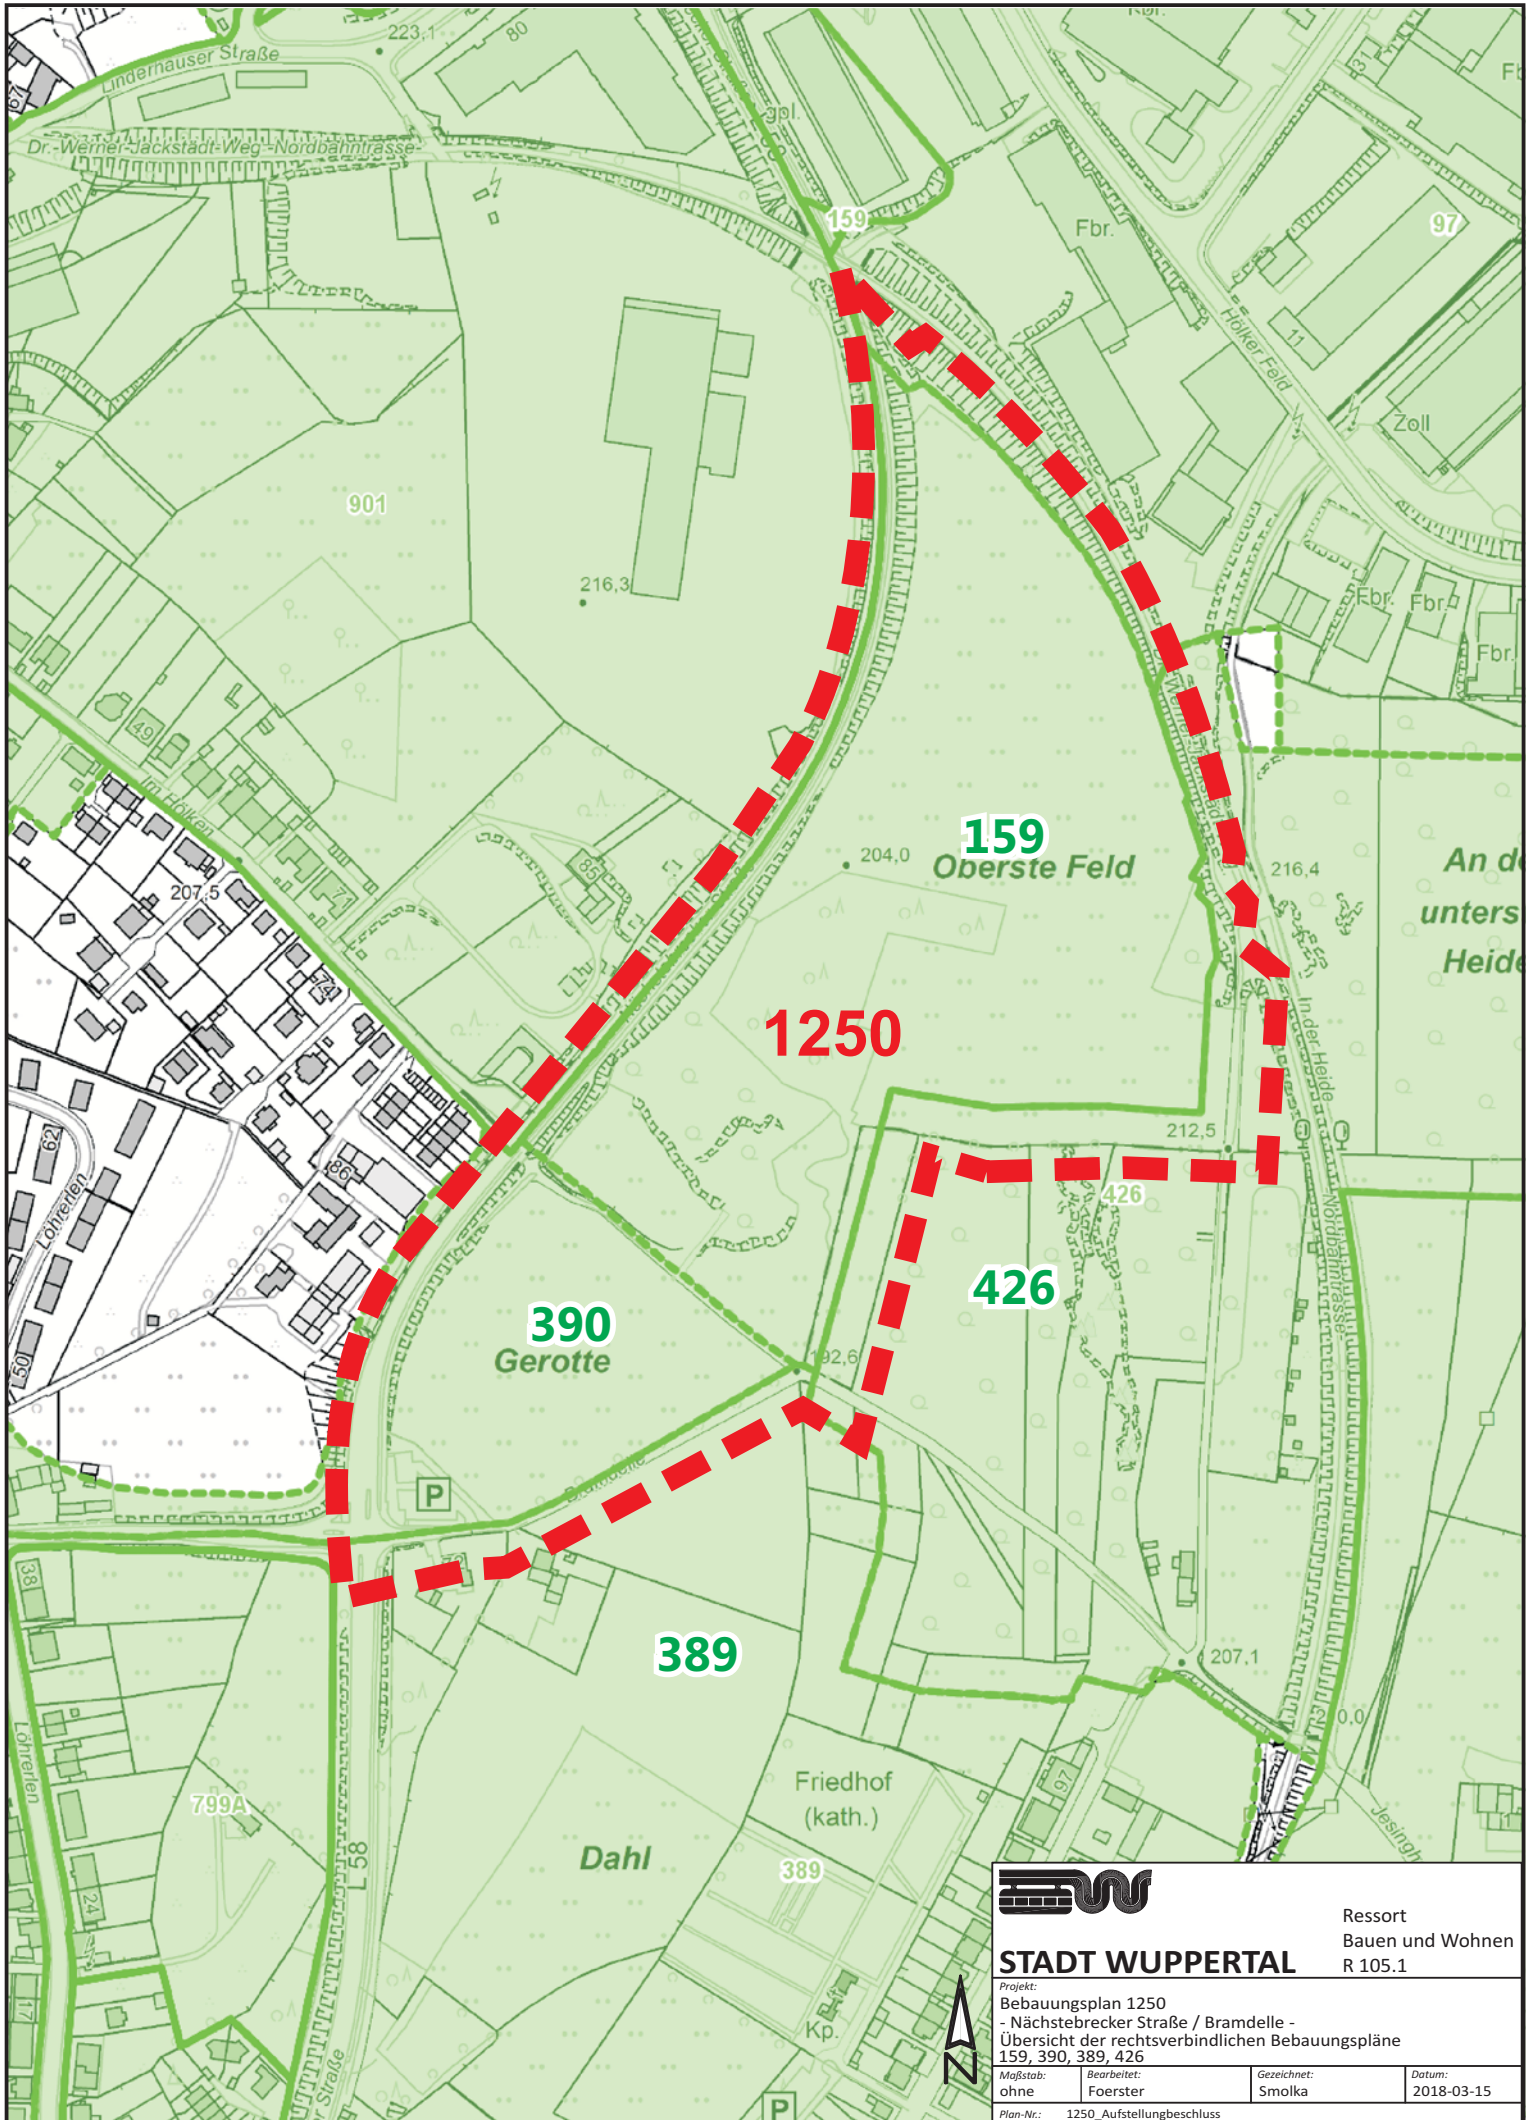

STADT WUPPERTAL

Ressort
Bauen und Wohnen
R 105.1

Projekt:
Bebauungsplan 1250
- Nächstebrecker Straße / Bramdelle -
Übersicht der rechtsverbindlichen Bebauungspläne
159, 390, 389, 426

Maßstab: ohne	Bearbeitet: Foerster	Gezeichnet: Smolka	Datum: 2018-03-15
Plan-Nr.: 1250_Aufstellungsbeschluss			