



Geltungsbereich des Bebauungsplanes
 Geltungsbereich der 3. Änderung

Nebenzeichnung ohne Maßstab
 Aus Gründen der besseren Lesbarkeit werden in dieser Nebenzeichnung nur die planungsrechtlichen Festsetzungen des Aufstellungs- und Offenlegungsbeschlusses vom 19.10.2017 dargestellt.

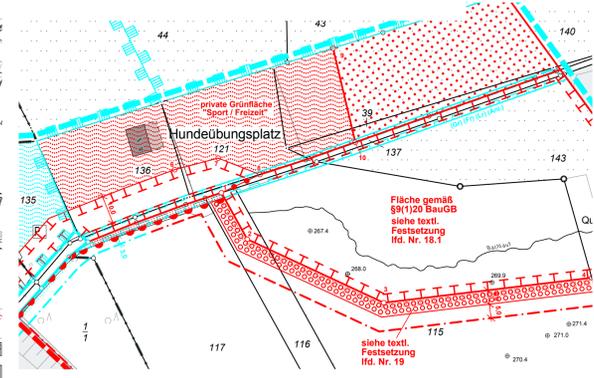

Koordinatenverzeichnis (ETRS89)

Pkt.-Nr.	Rechtswert	Hochwert
1	32377719.90	5684914.53
2	32377738.84	5684911.38
3	32377785.87	5684935.41
4	32377826.39	5684999.17
5	32377831.48	5685033.79
6	32377783.81	5684966.61
7	32377799.51	5684921.34
8	32377723.39	5684929.35
9	32377704.50	5684977.00
10	32377735.72	5684965.24
11	32377648.93	5684783.06
12	32377700.86	5684790.01

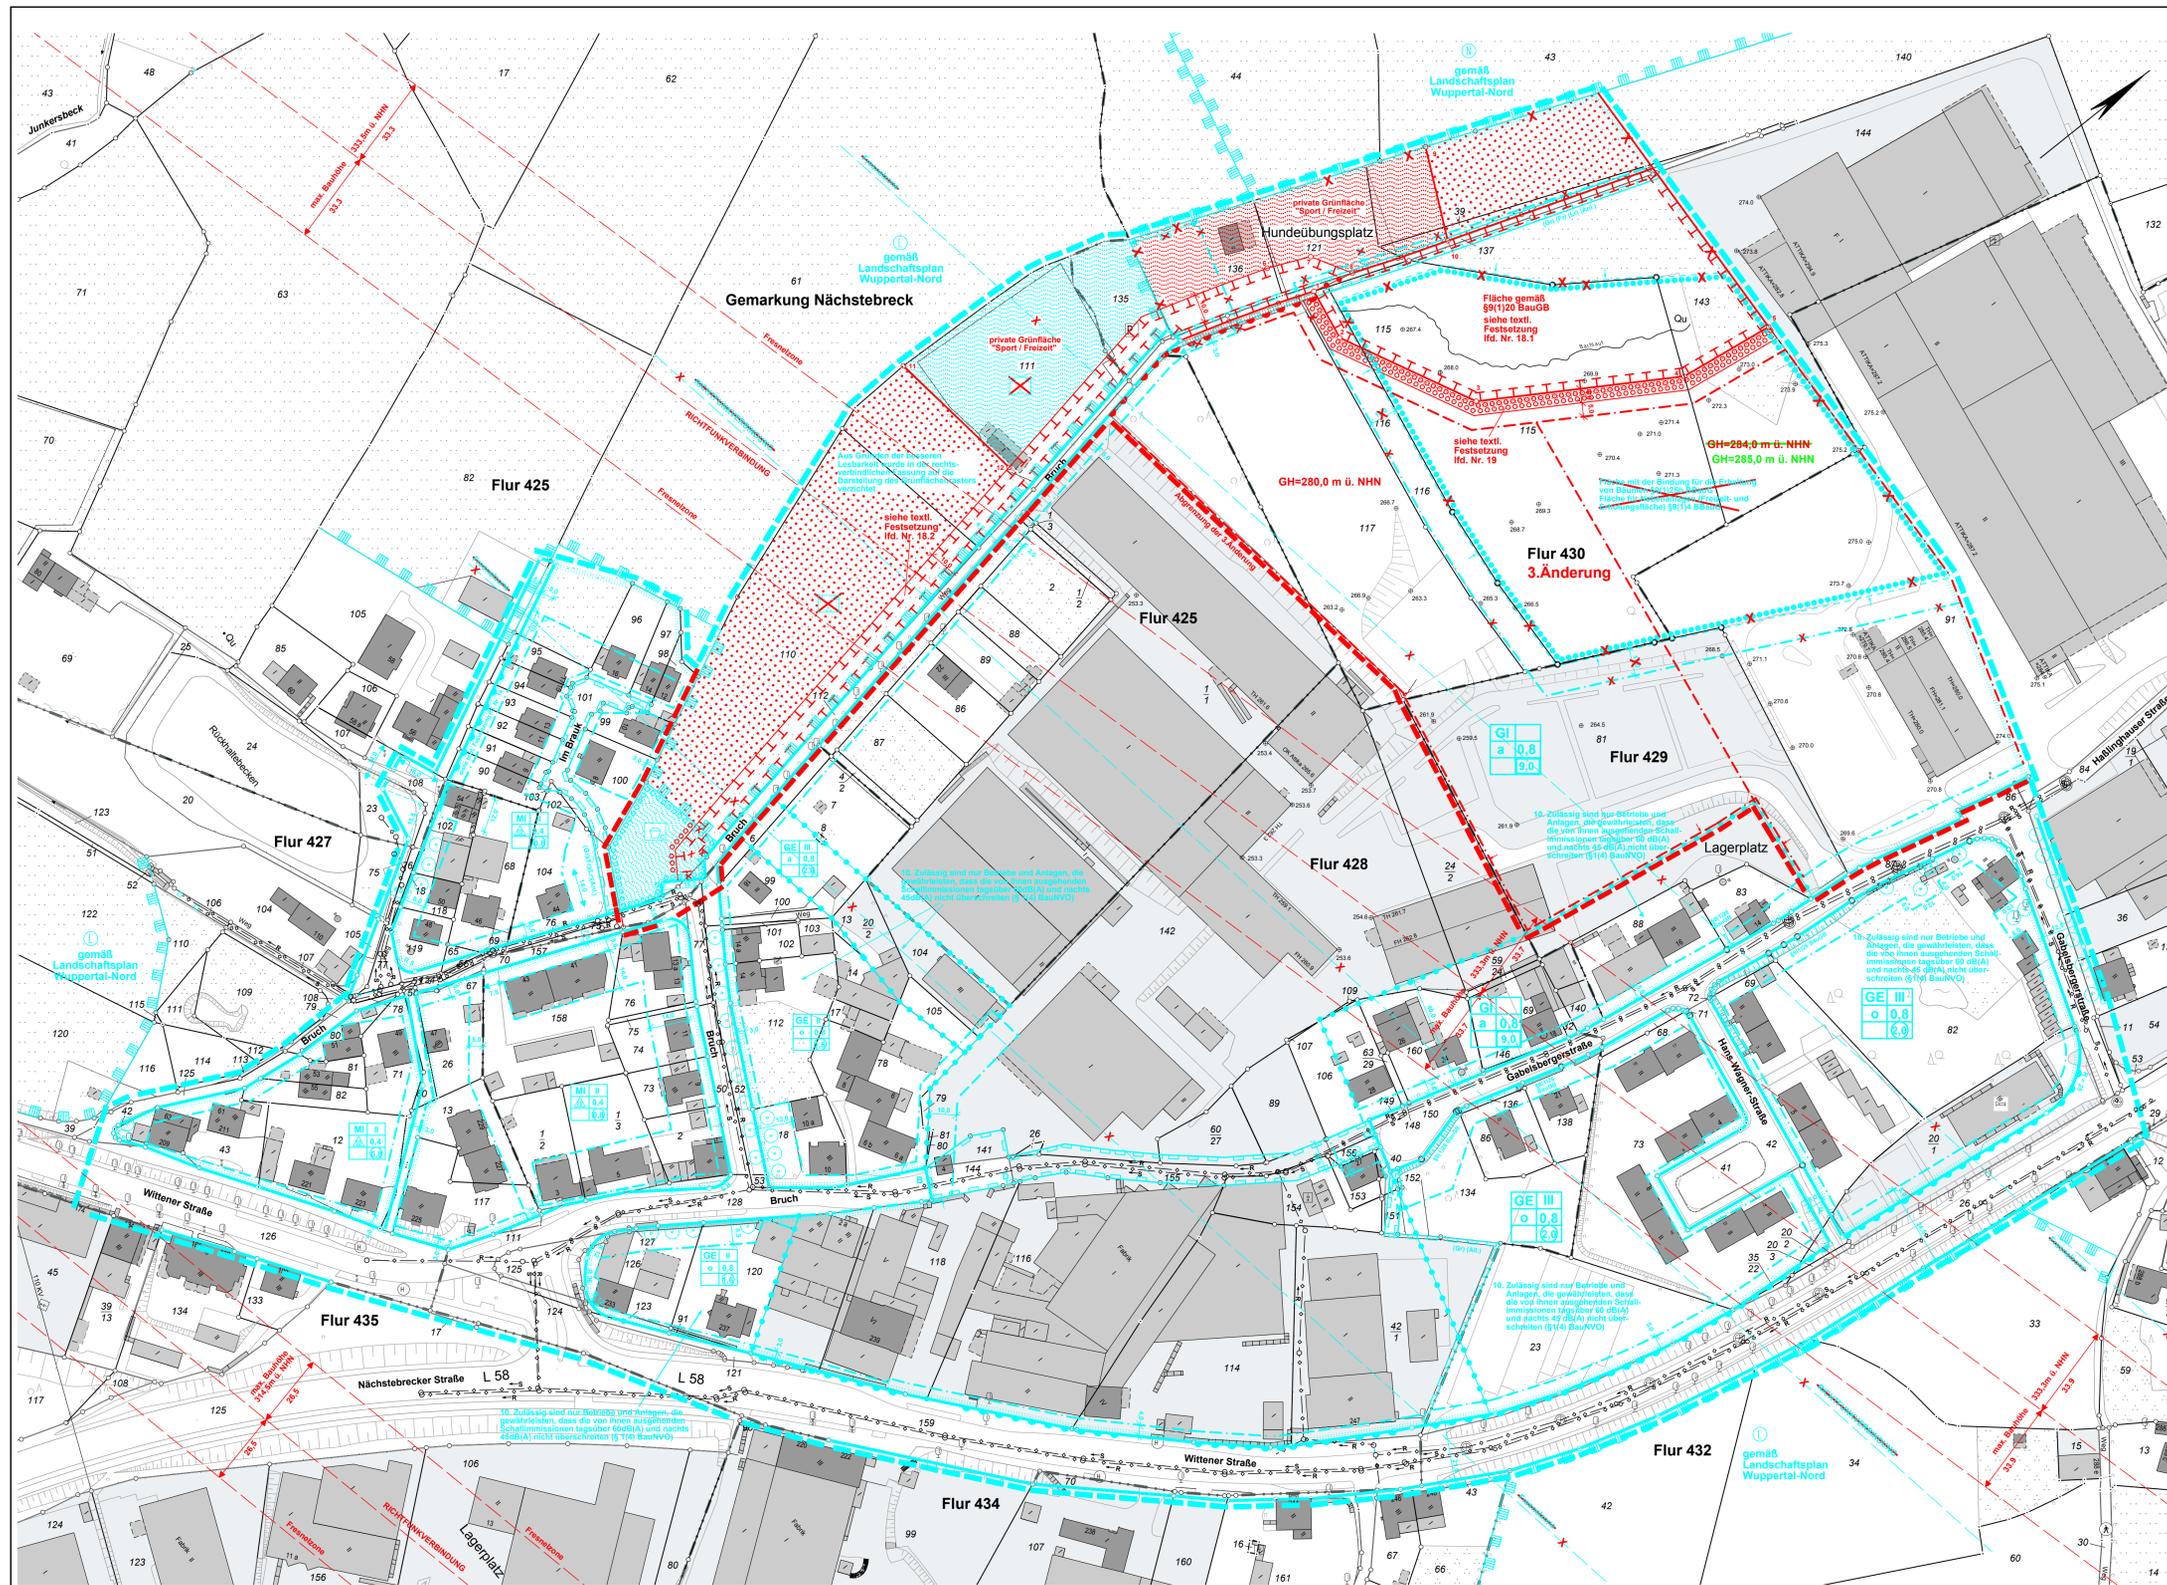

3. Änderung
Deckblatt B

Satzungsbeschluss

480
Planteil 1

- Die Planunterlagen** i. S. d. §1 PlanV hat den Stand vom November 2016. Der Oberbürgermeister und Geodäten Wuppertal, den 24.10.17 I.A. gez. I.V. Riedel Ressortleiter
- Die Baufen Eintragungen** entsprechen dem rechtsverbindlichen Bebauungsplan Nr. 480, zuletzt bekanntgemacht am 25.02.1989. Der Oberbürgermeister Ressort Vermessung, Katasteramt und Geodäten Wuppertal, den 24.10.17 I.A. gez. I.V. Riedel Ressortleiter
- Entworfen im August 2017**. Der Oberbürgermeister Ressort Bauen und Wohnen Wuppertal, den 24.10.17 I.A. gez. I.V. Walter Ressortleiter
- Die städtebauliche Planung** ist gemäß §2 PlanV festgelegt. Der Oberbürgermeister Ressort Vermessung, Katasteramt und Geodäten Wuppertal, den 24.10.17 I.A. gez. I.V. Riedel Ressortleiter
- Der Ausschuss für Stadtentwicklung, Wirtschaft und Gauen (ASTaWiBa)** hat am 19.10.2017 für diesen Plan Nr. 480 zum 3. Änderungsverfahren die Aufhebung (§2(1) BauGB) und die Offenlegung (§3(2) BauGB) beschlossen. Farbe der Eintragung Wuppertal, den 26.10.2017 gez. M. Müller Vorsitzender des ASTaWiBa
- Dieser Plan Nr. 480** ist vom 06.11.2017 bis zum 08.12.2017 öffentlich ausgestellt worden (§3(2) BauGB). Farbe der Eintragung Ressort Bauen und Wohnen Wuppertal, den 11.12.2017 gez. C. Dunkel I.A.
- Dieser Plan Nr. 480** ist vom 12.03.2018 bis zum 28.03.2018 erneut öffentlich ausgestellt worden (§ 3(2) BauGB i.V.m. § 48(3) BauGB). Farbe der Eintragung Ressort Bauen und Wohnen Wuppertal, den

Dieser Plan besteht aus zwei Planteilen.

Maßstab: 1 : 1000 	Kartengrundlage: Liegenschaftskarte/ Stadtgrundkarte Lage im Stadtplan: 37784, 37785, 37884 Lagefestpunktfeld: ETRS 89 / UTM Höhenfestpunktfeld: NHN-Höhen	Parametereinstellung: UTM Maßstabsreduktion: 0,9996 Maßstabsreduktion vor Ort: 0,99974388 Streckenreduktion: -2,6 cm auf 100 m mittlerer Rechtswert: 377.850 km Erdradius: 6383 km mittlere ellip. Höhe: 250,00 m
-----------------------	---	---

Haßlinghauser Straße / Gabelsbergerstraße
Bebauungsplan 480 **Planteil 1**