


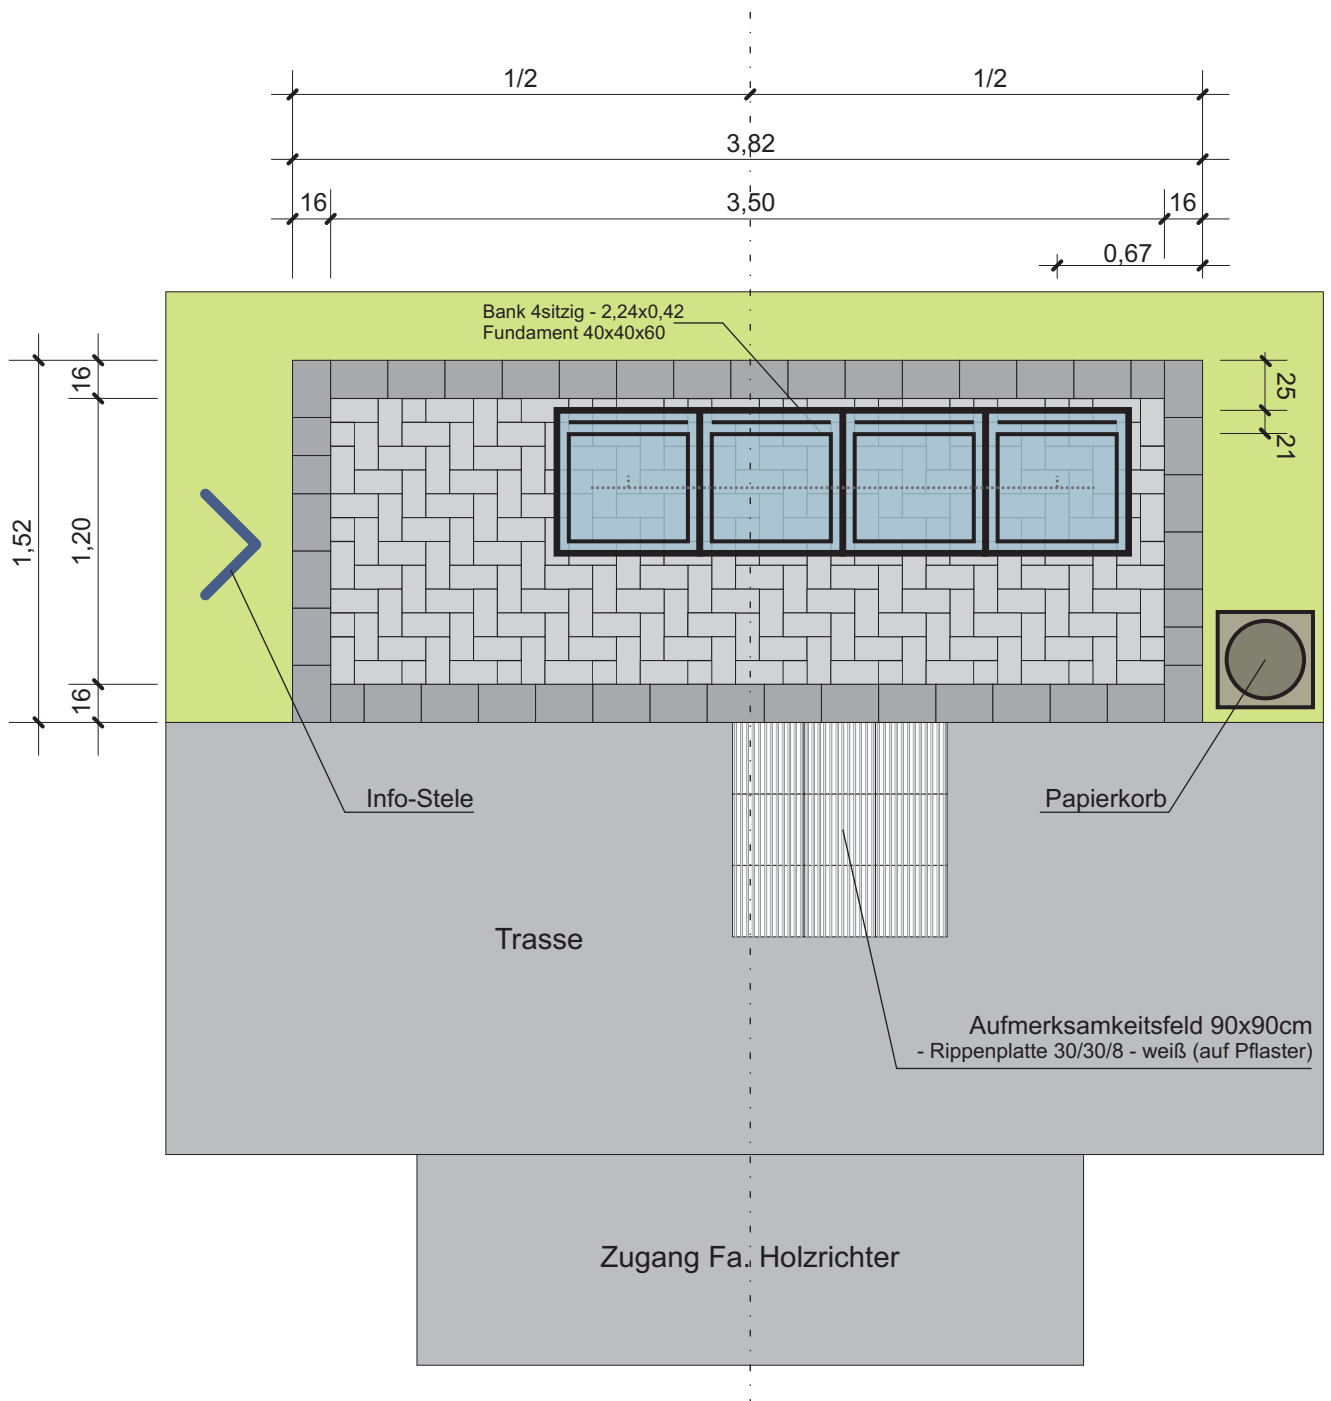

Beton-Kleinpflaster 10/20/8 - grau



Großpflaster 24/16/14 - grau

Dr.-Werner-Jacksädt-Weg - Nordbahntrasse **Ruhefläche Buchenstraße gegenüber Fa. Holzrichter**

GB 1 Stadtentwicklung, Bauen, Verkehr, Umwelt

Ressort 104 Straßen und Verkehr

Abtlg. 104.5 Straßen- und Verkehrsplanung

Bearbeitet Mücher / 4783

14.03.2018

Wuppertal

ohne Maßstab