


KULTURACHSE BARMEN

Architekturbüro Jensen München

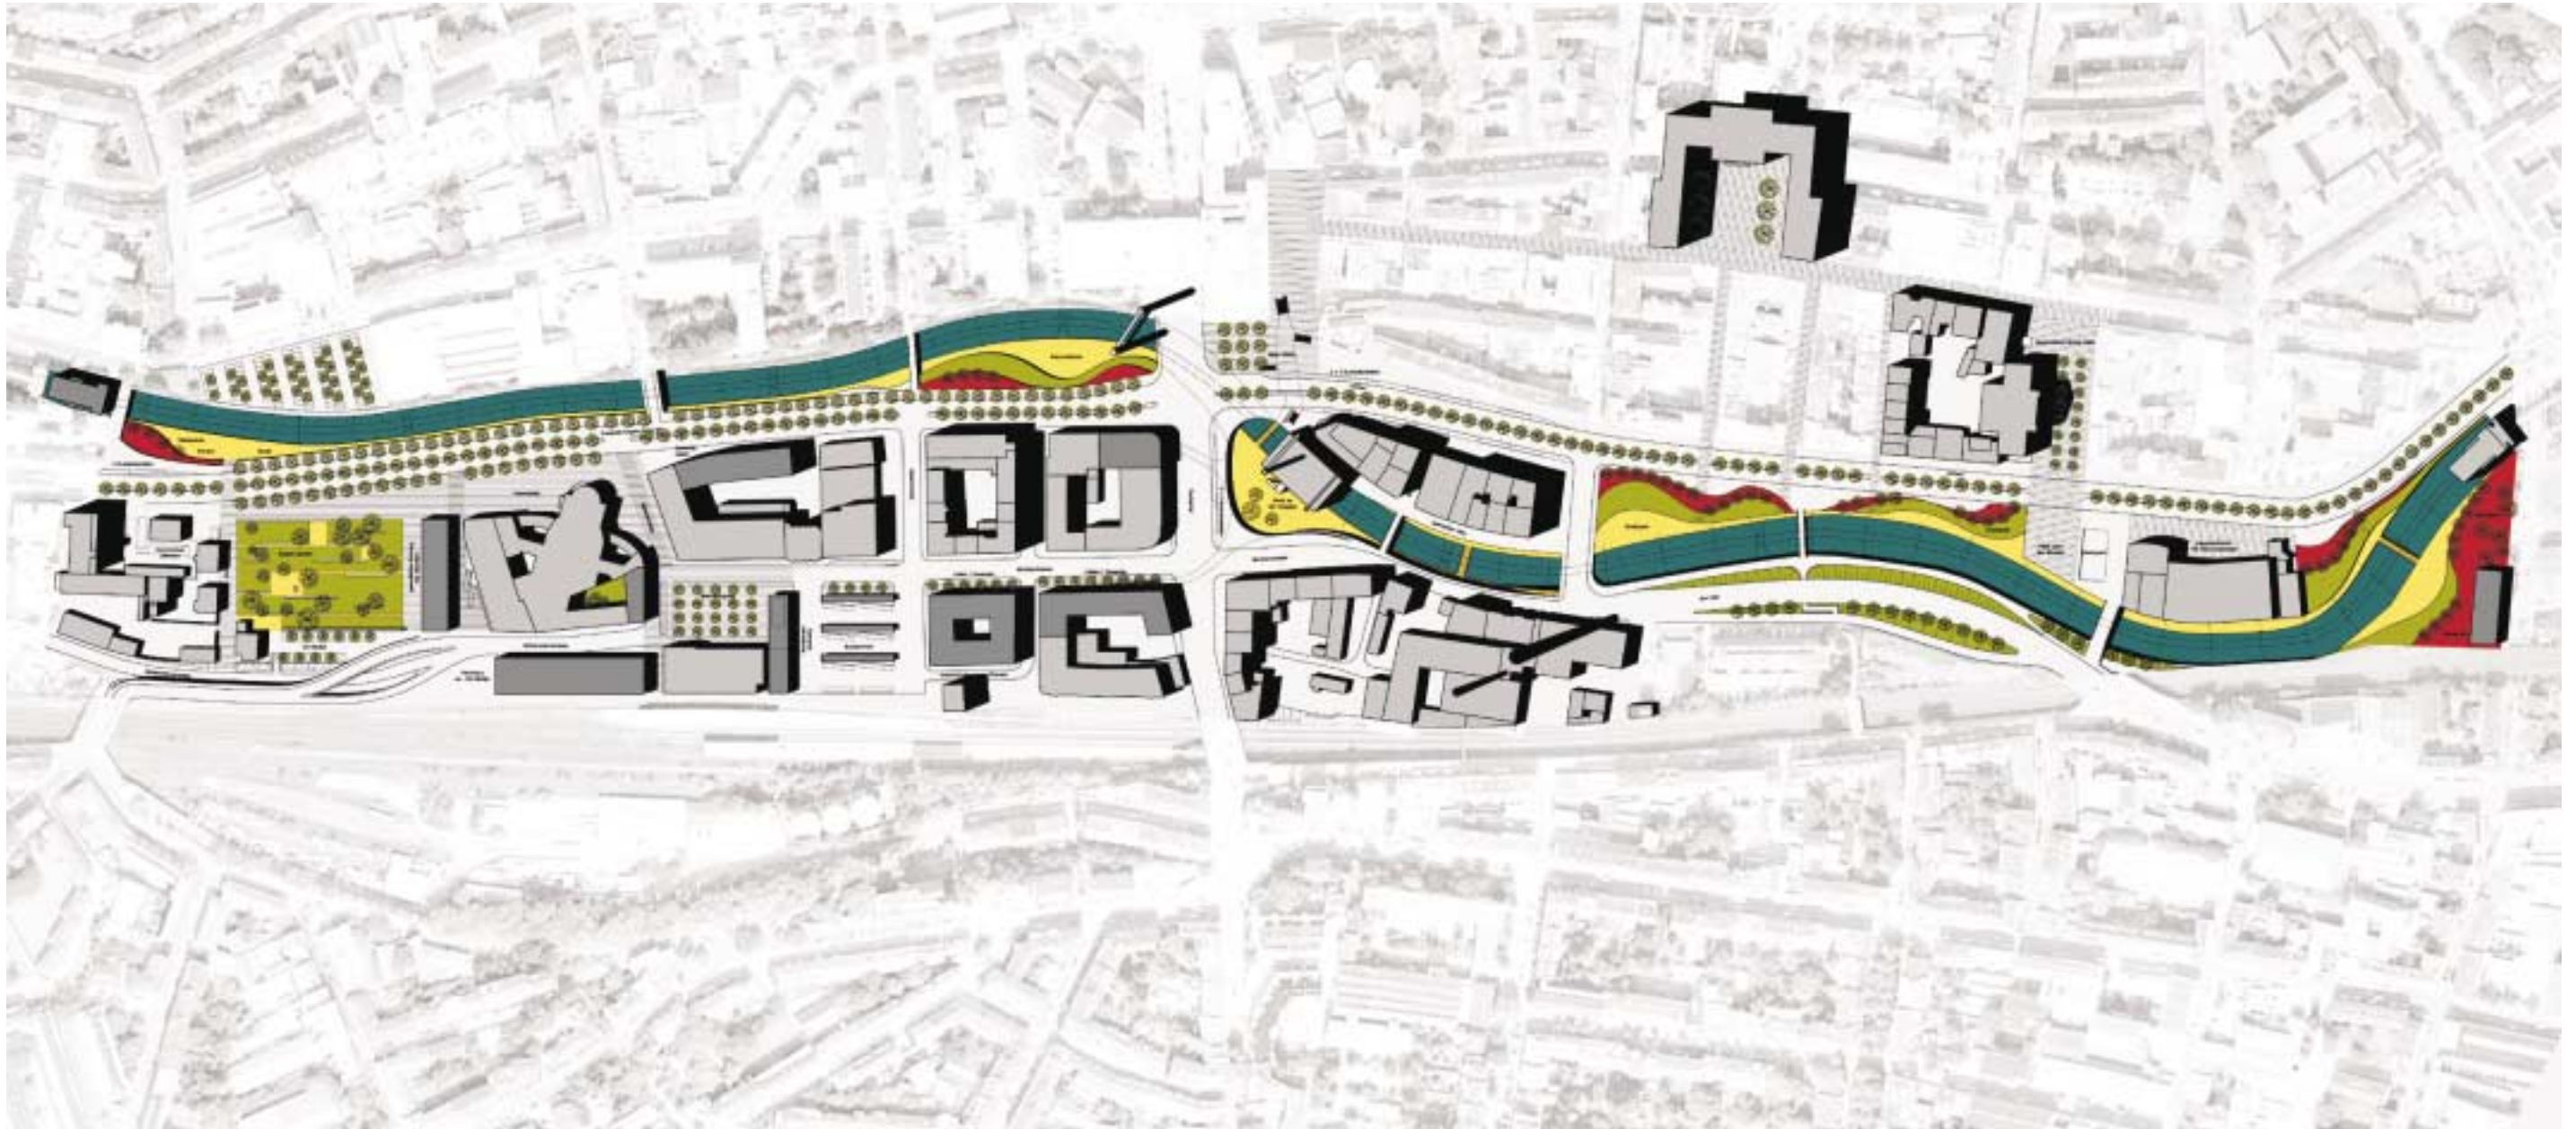

Lageplan Kulturachse Barmen

KULTURACHSE BARMEN

Architekturbüro Jensen München



Bermen im Bereich der Oper

KULTURACHSE BARMEN


Architekturbüro Jensen München



Berme unter Kreuzung Steinweg / B7

KULTURACHSE BARMEN

Architekturbüro Jensen München

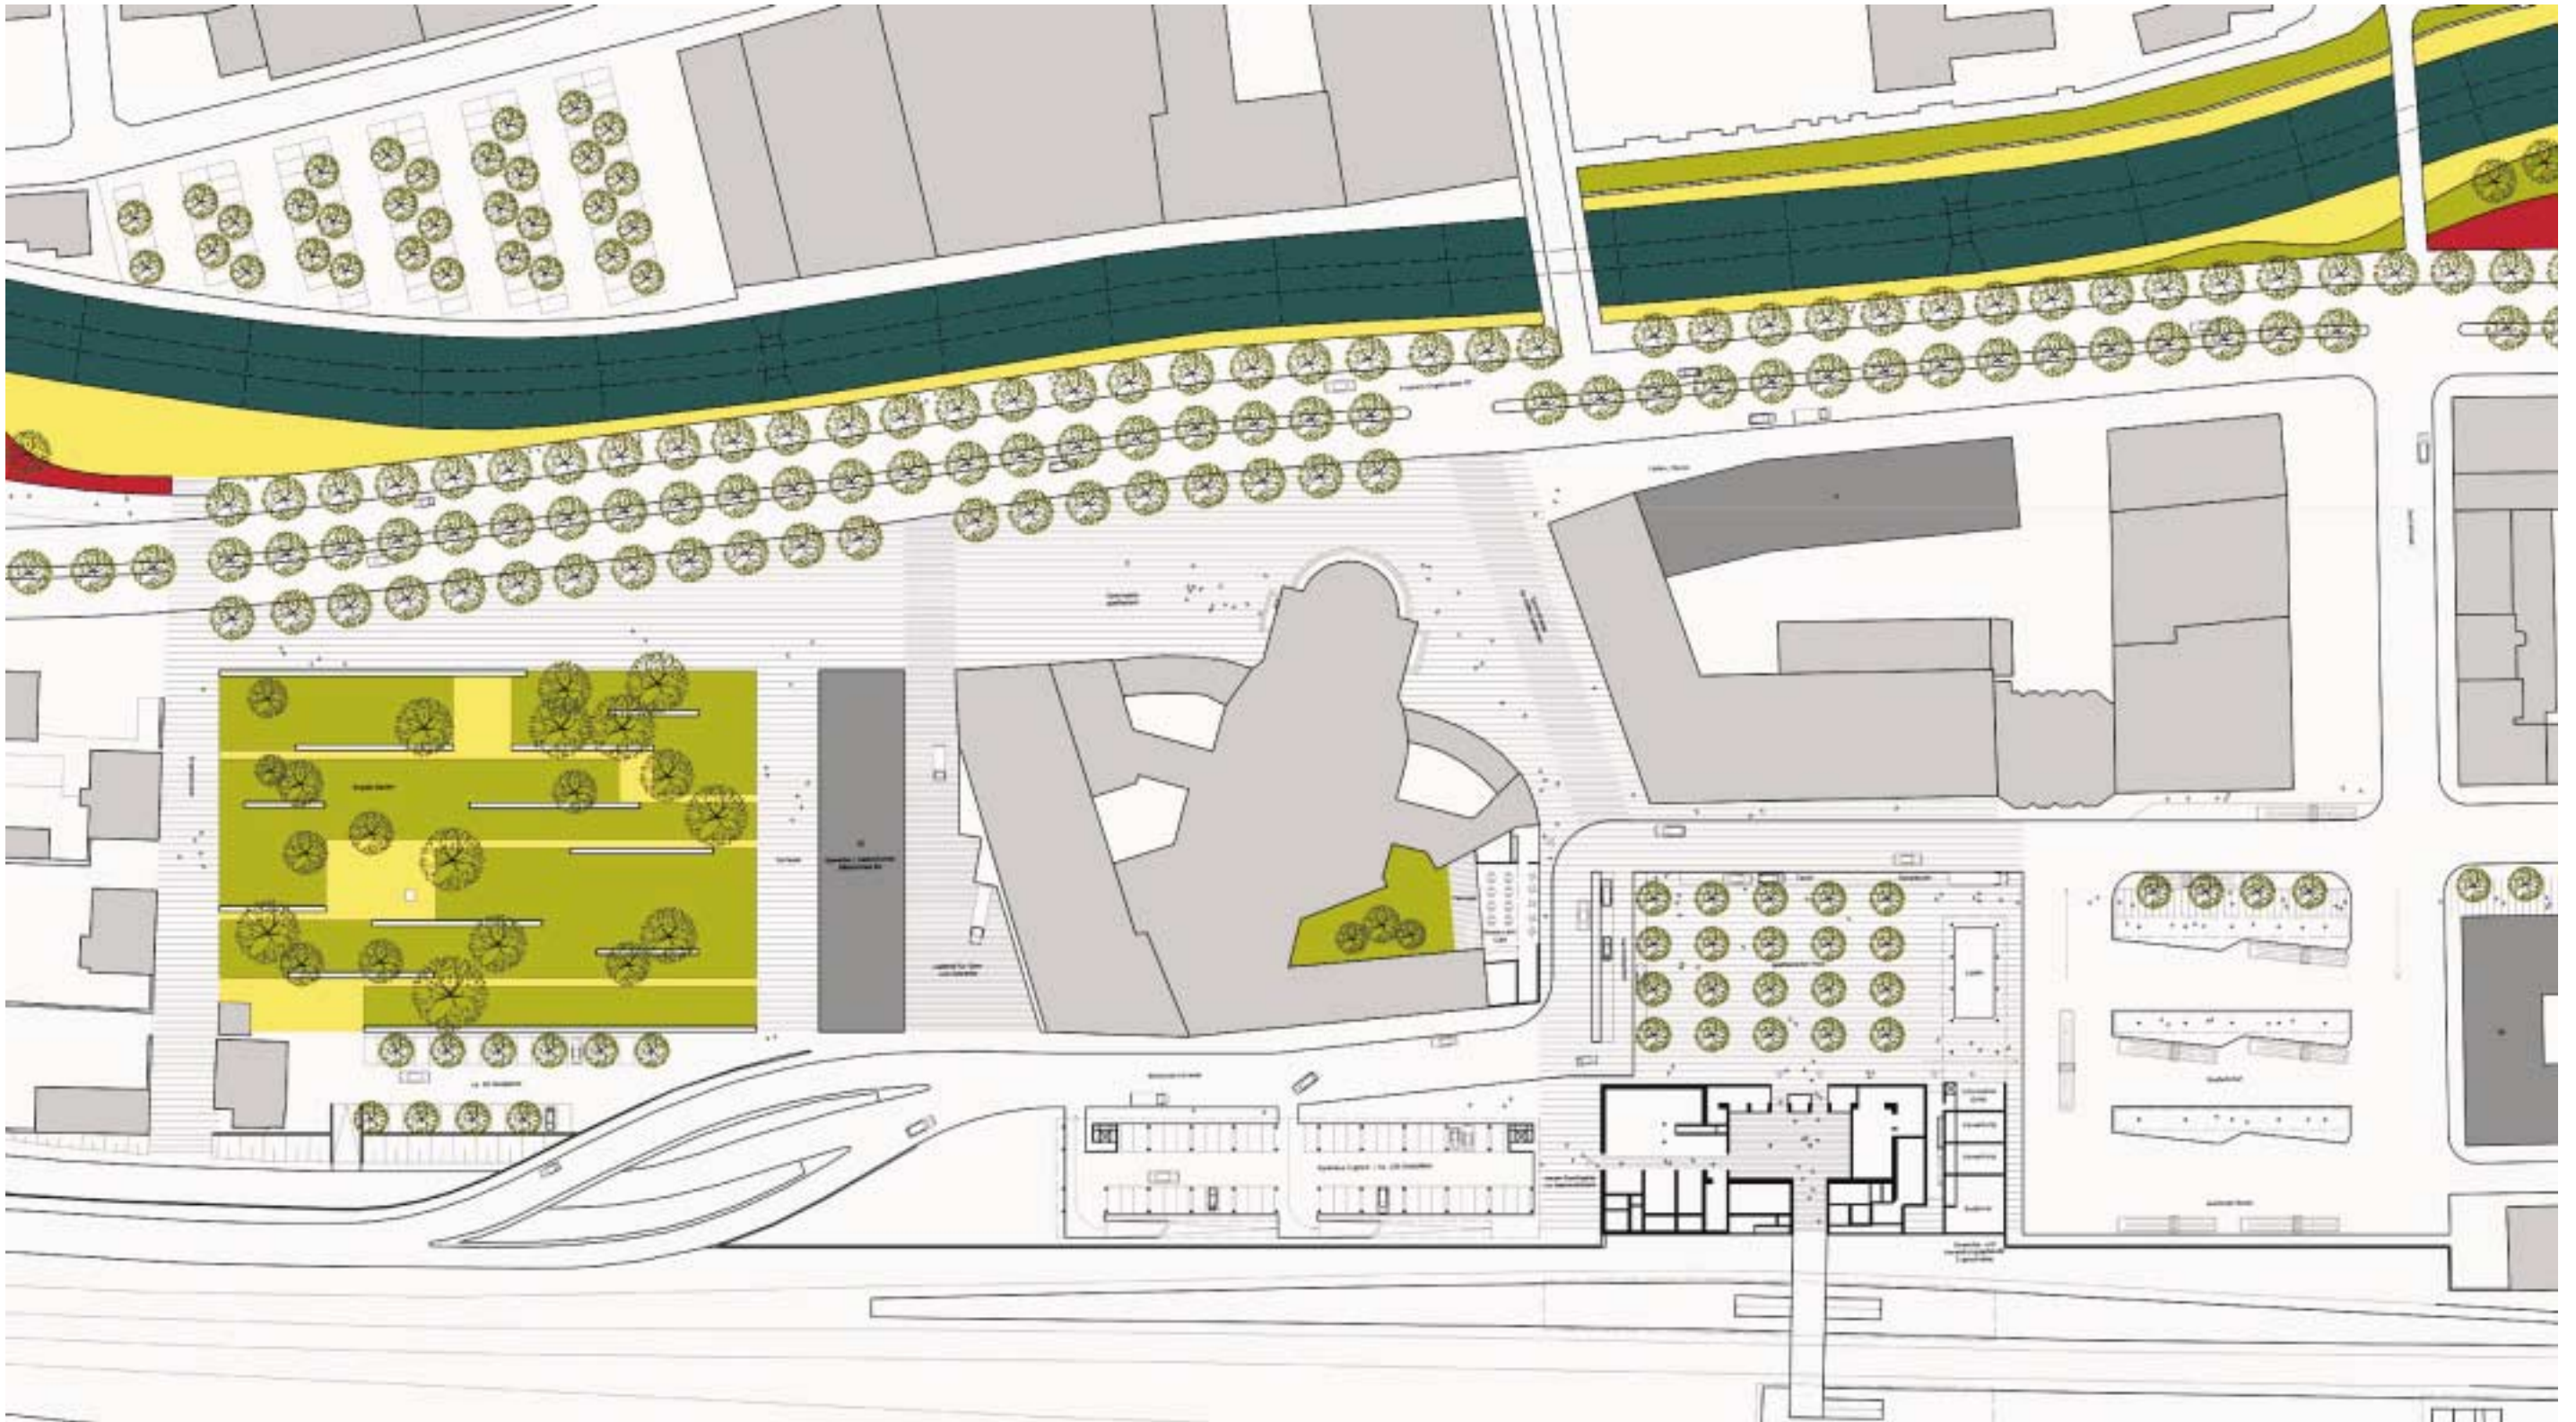

Ausschnitt Lageplan Bereich Historisches Zentrum, Oper und Bahnhof

KULTURACHSE BARMEN

Architekturbüro Jensen München



Ausschnitt Lageplan „Platz an der Wupper“

KULTURACHSE BARMEN

Architekturbüro Jensen München



Alternative „Platz an der Wupper“

KULTURACHSE BARMEN


Architekturbüro Jensen München



„Platz an der Wupper“

KULTURACHSE BARMEN


Architekturbüro Jensen München

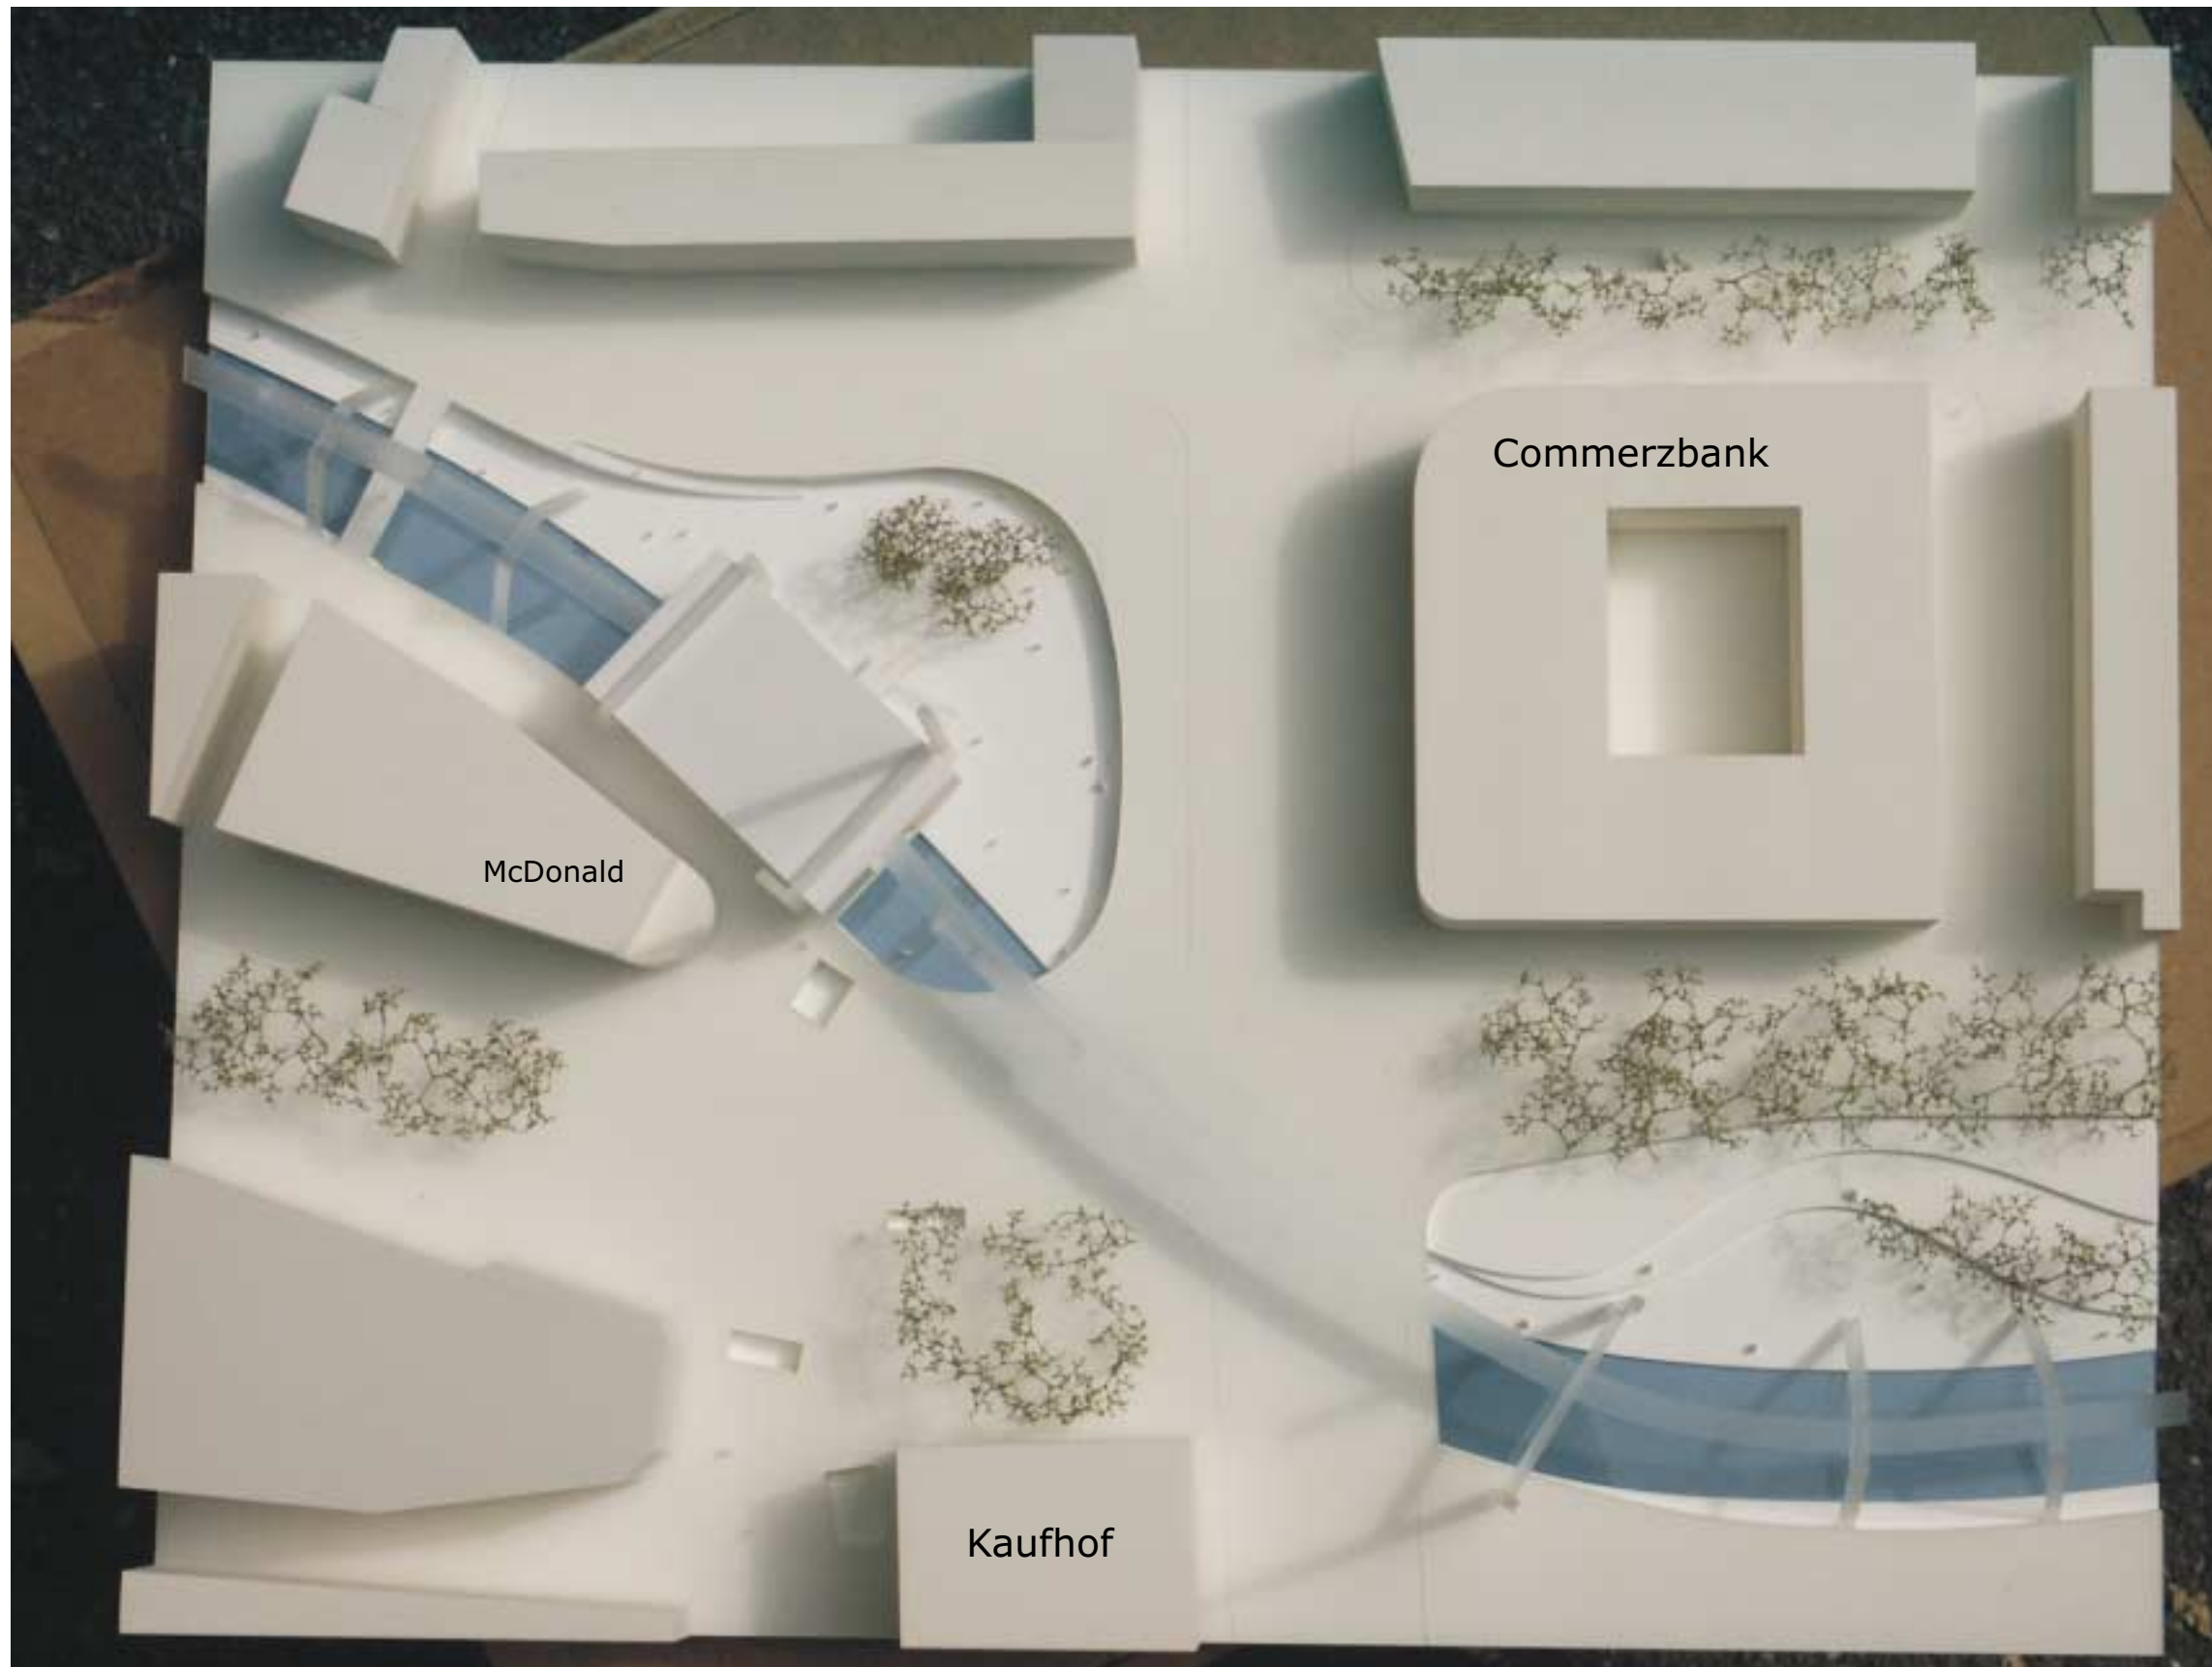

Modellfoto

KULTURACHSE BARMEN


Architekturbüro Jensen München

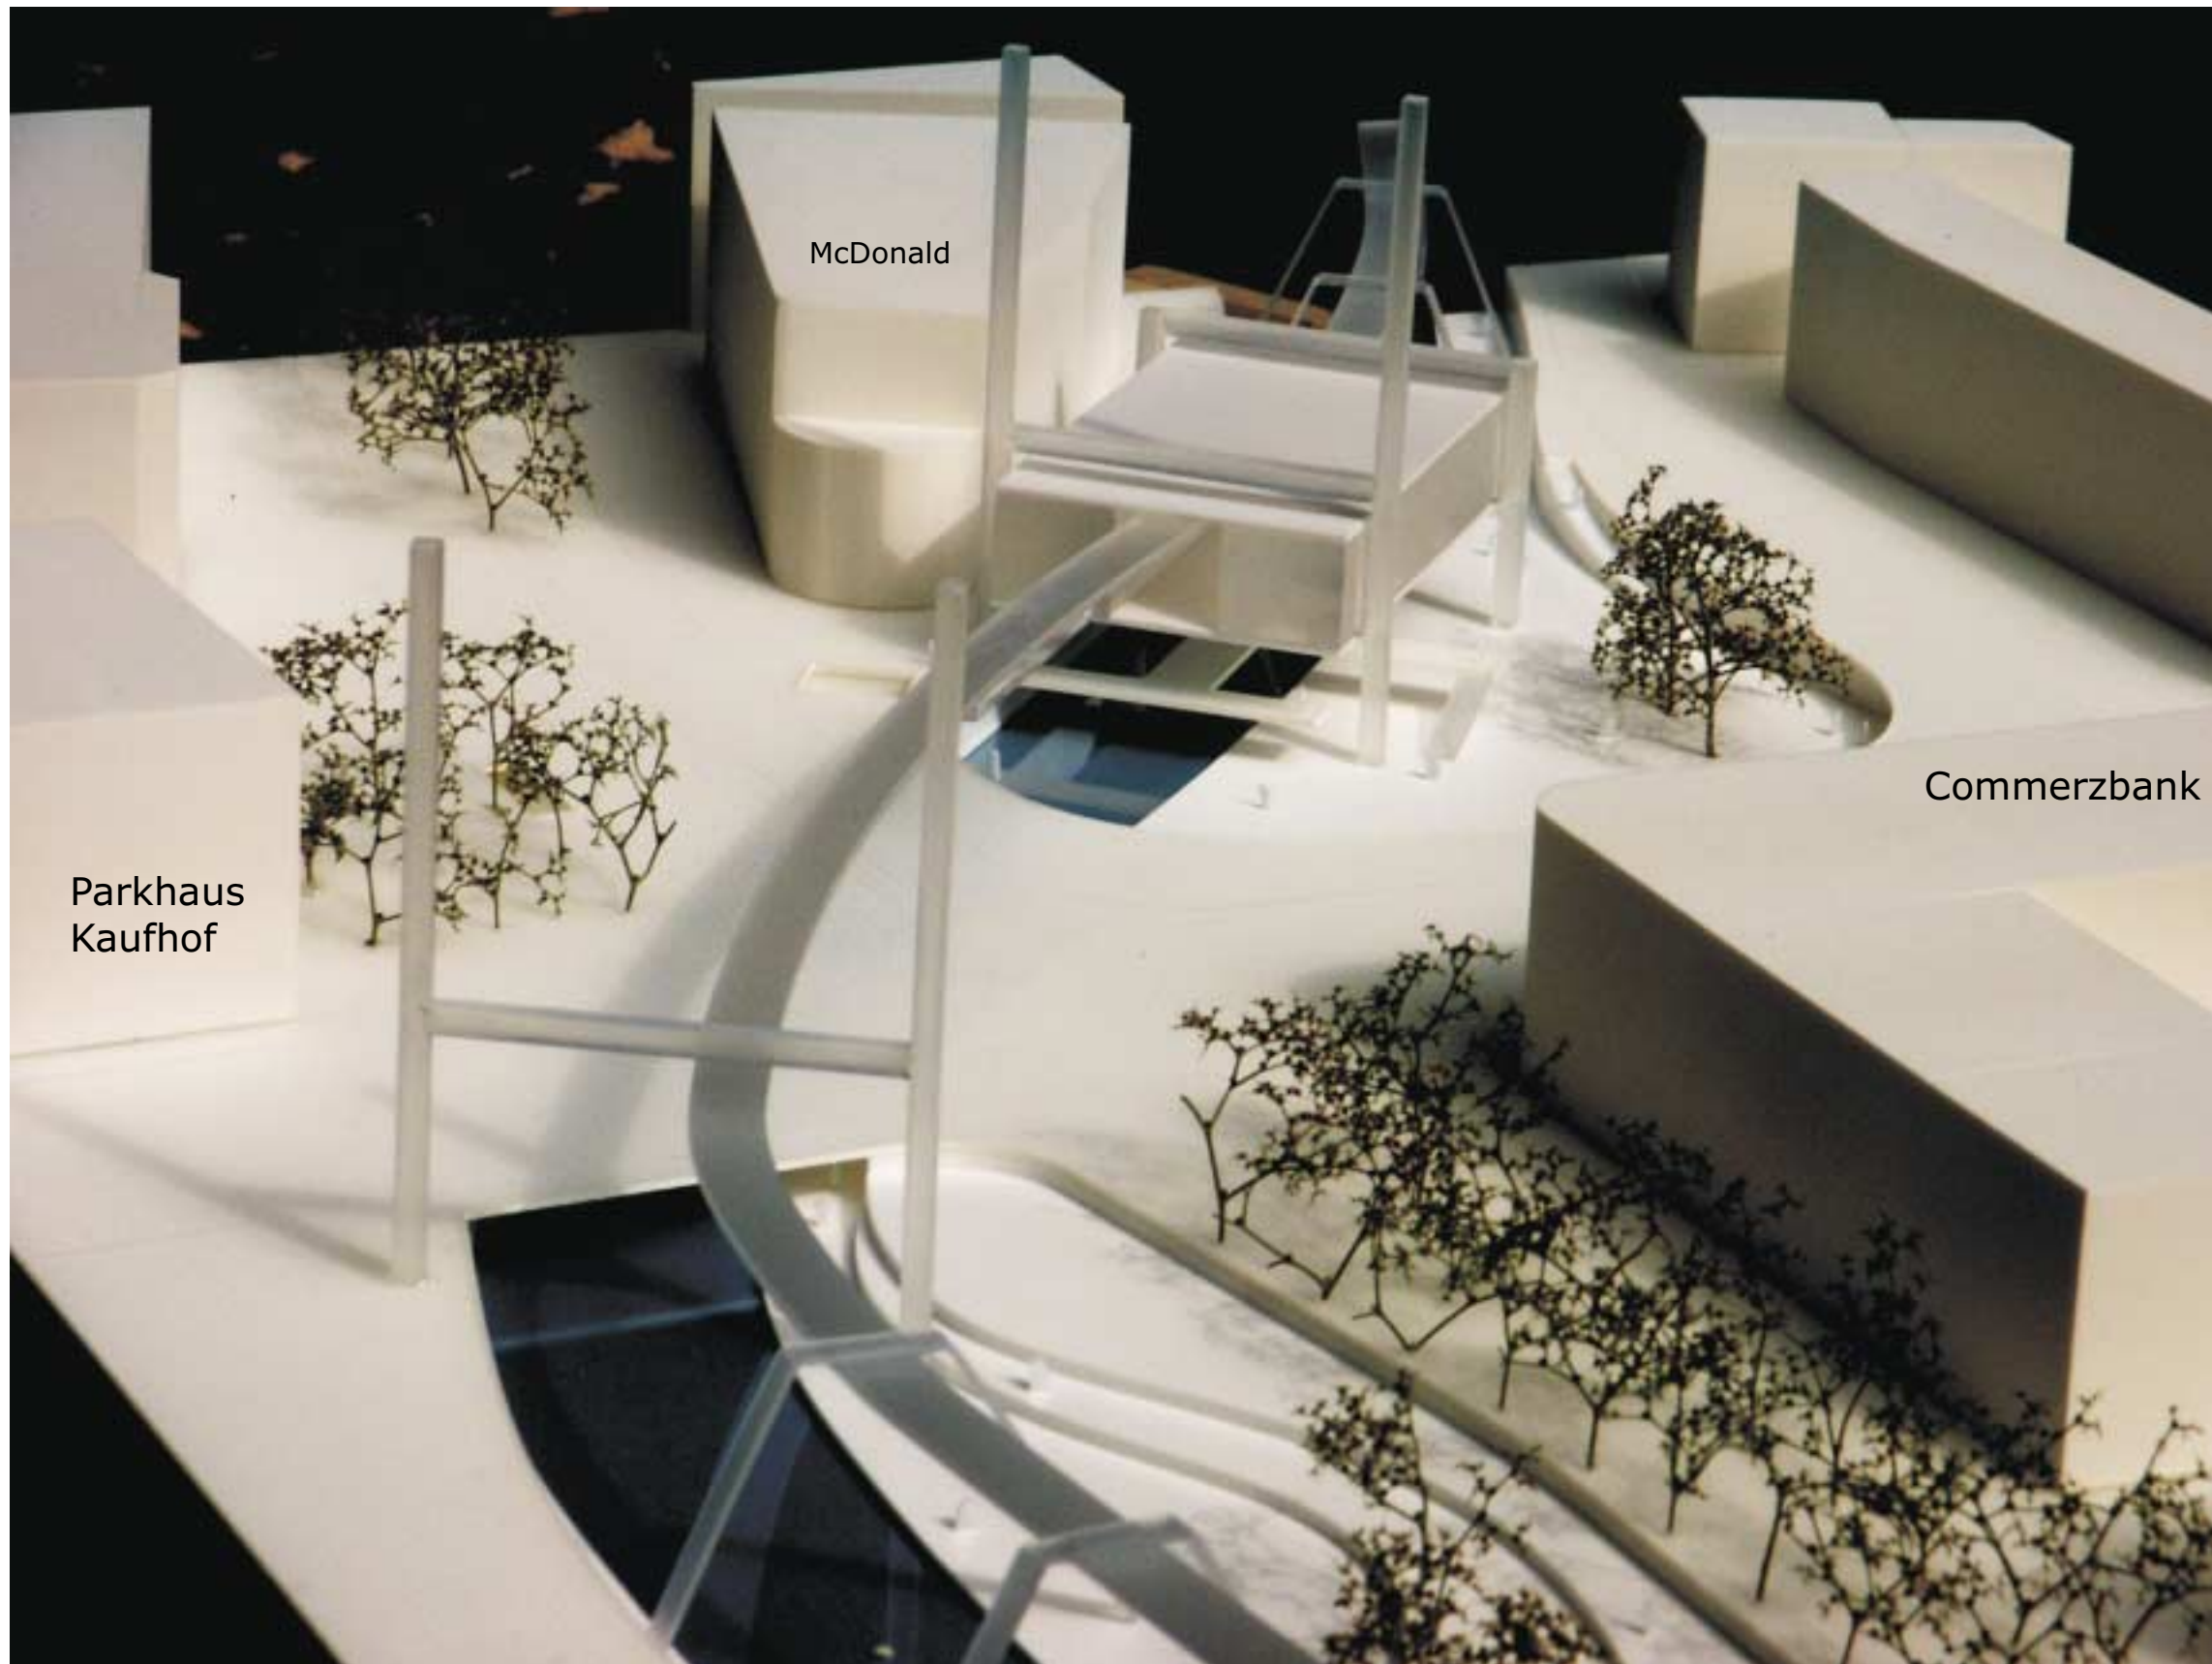

Modellfoto

KULTURACHSE BARMEN


Architekturbüro Jensen München

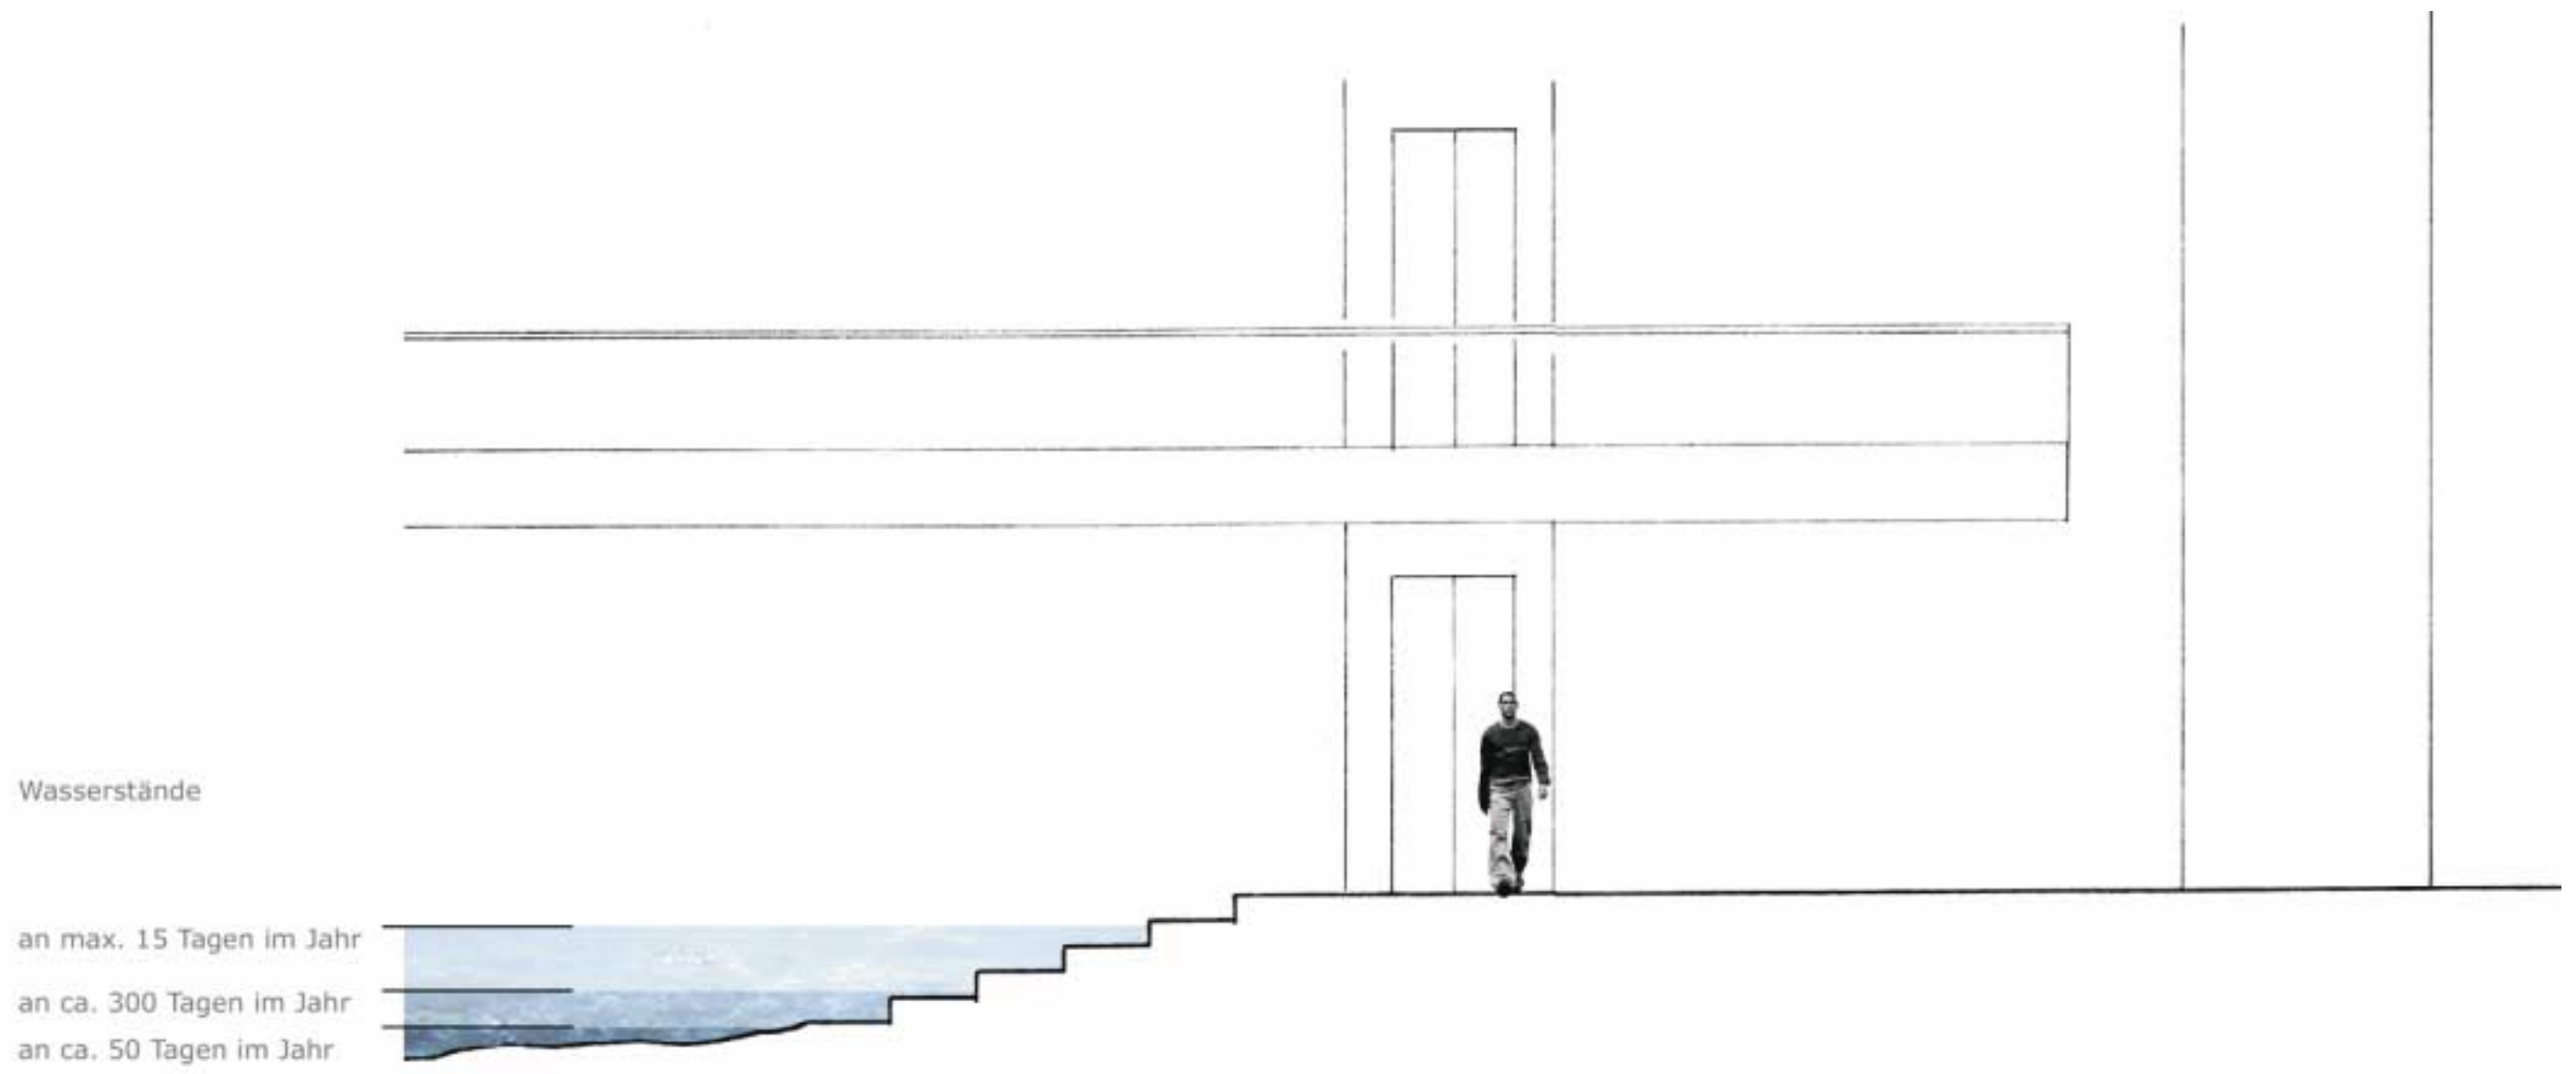

Wasserstände am „Platz der Wupper“

KULTURACHSE BARMEN

Architekturbüro Jensen München

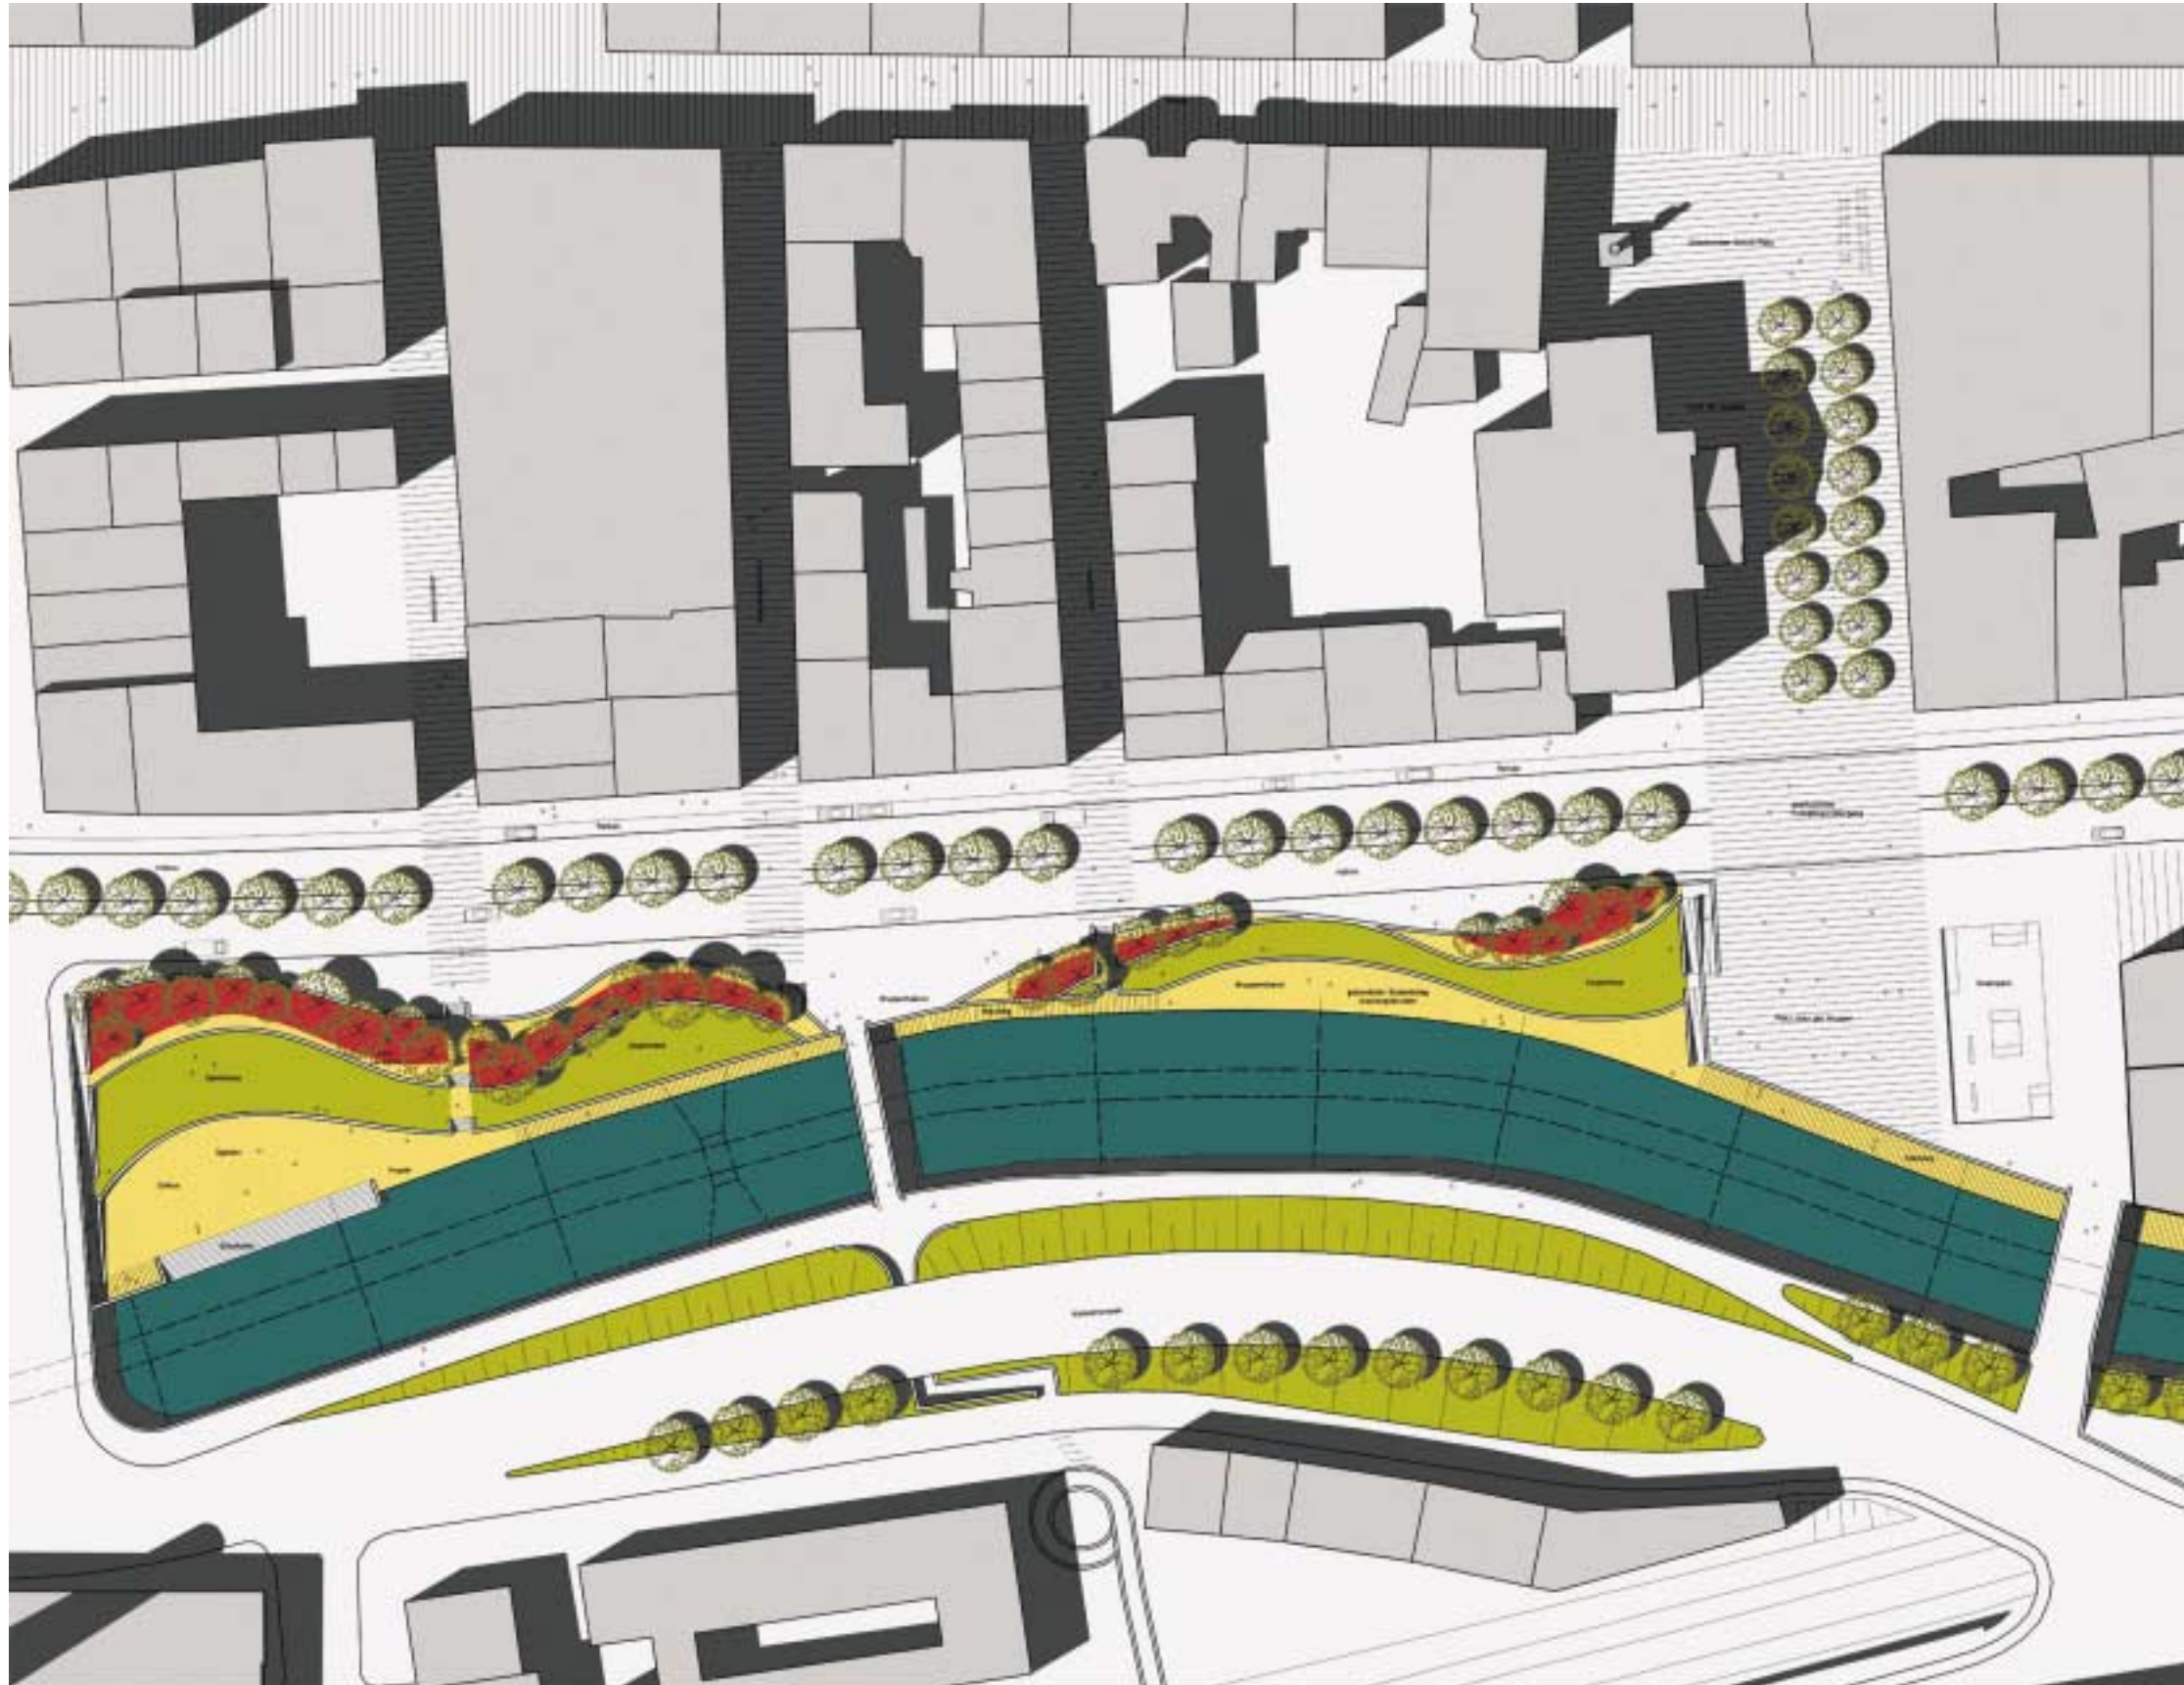

Ausschnitt Lageplan im Bereich Haus der Jugend

KULTURACHSE BARMEN

Architekturbüro Jensen München



Terrassenpark Höhen / Rolingswerth