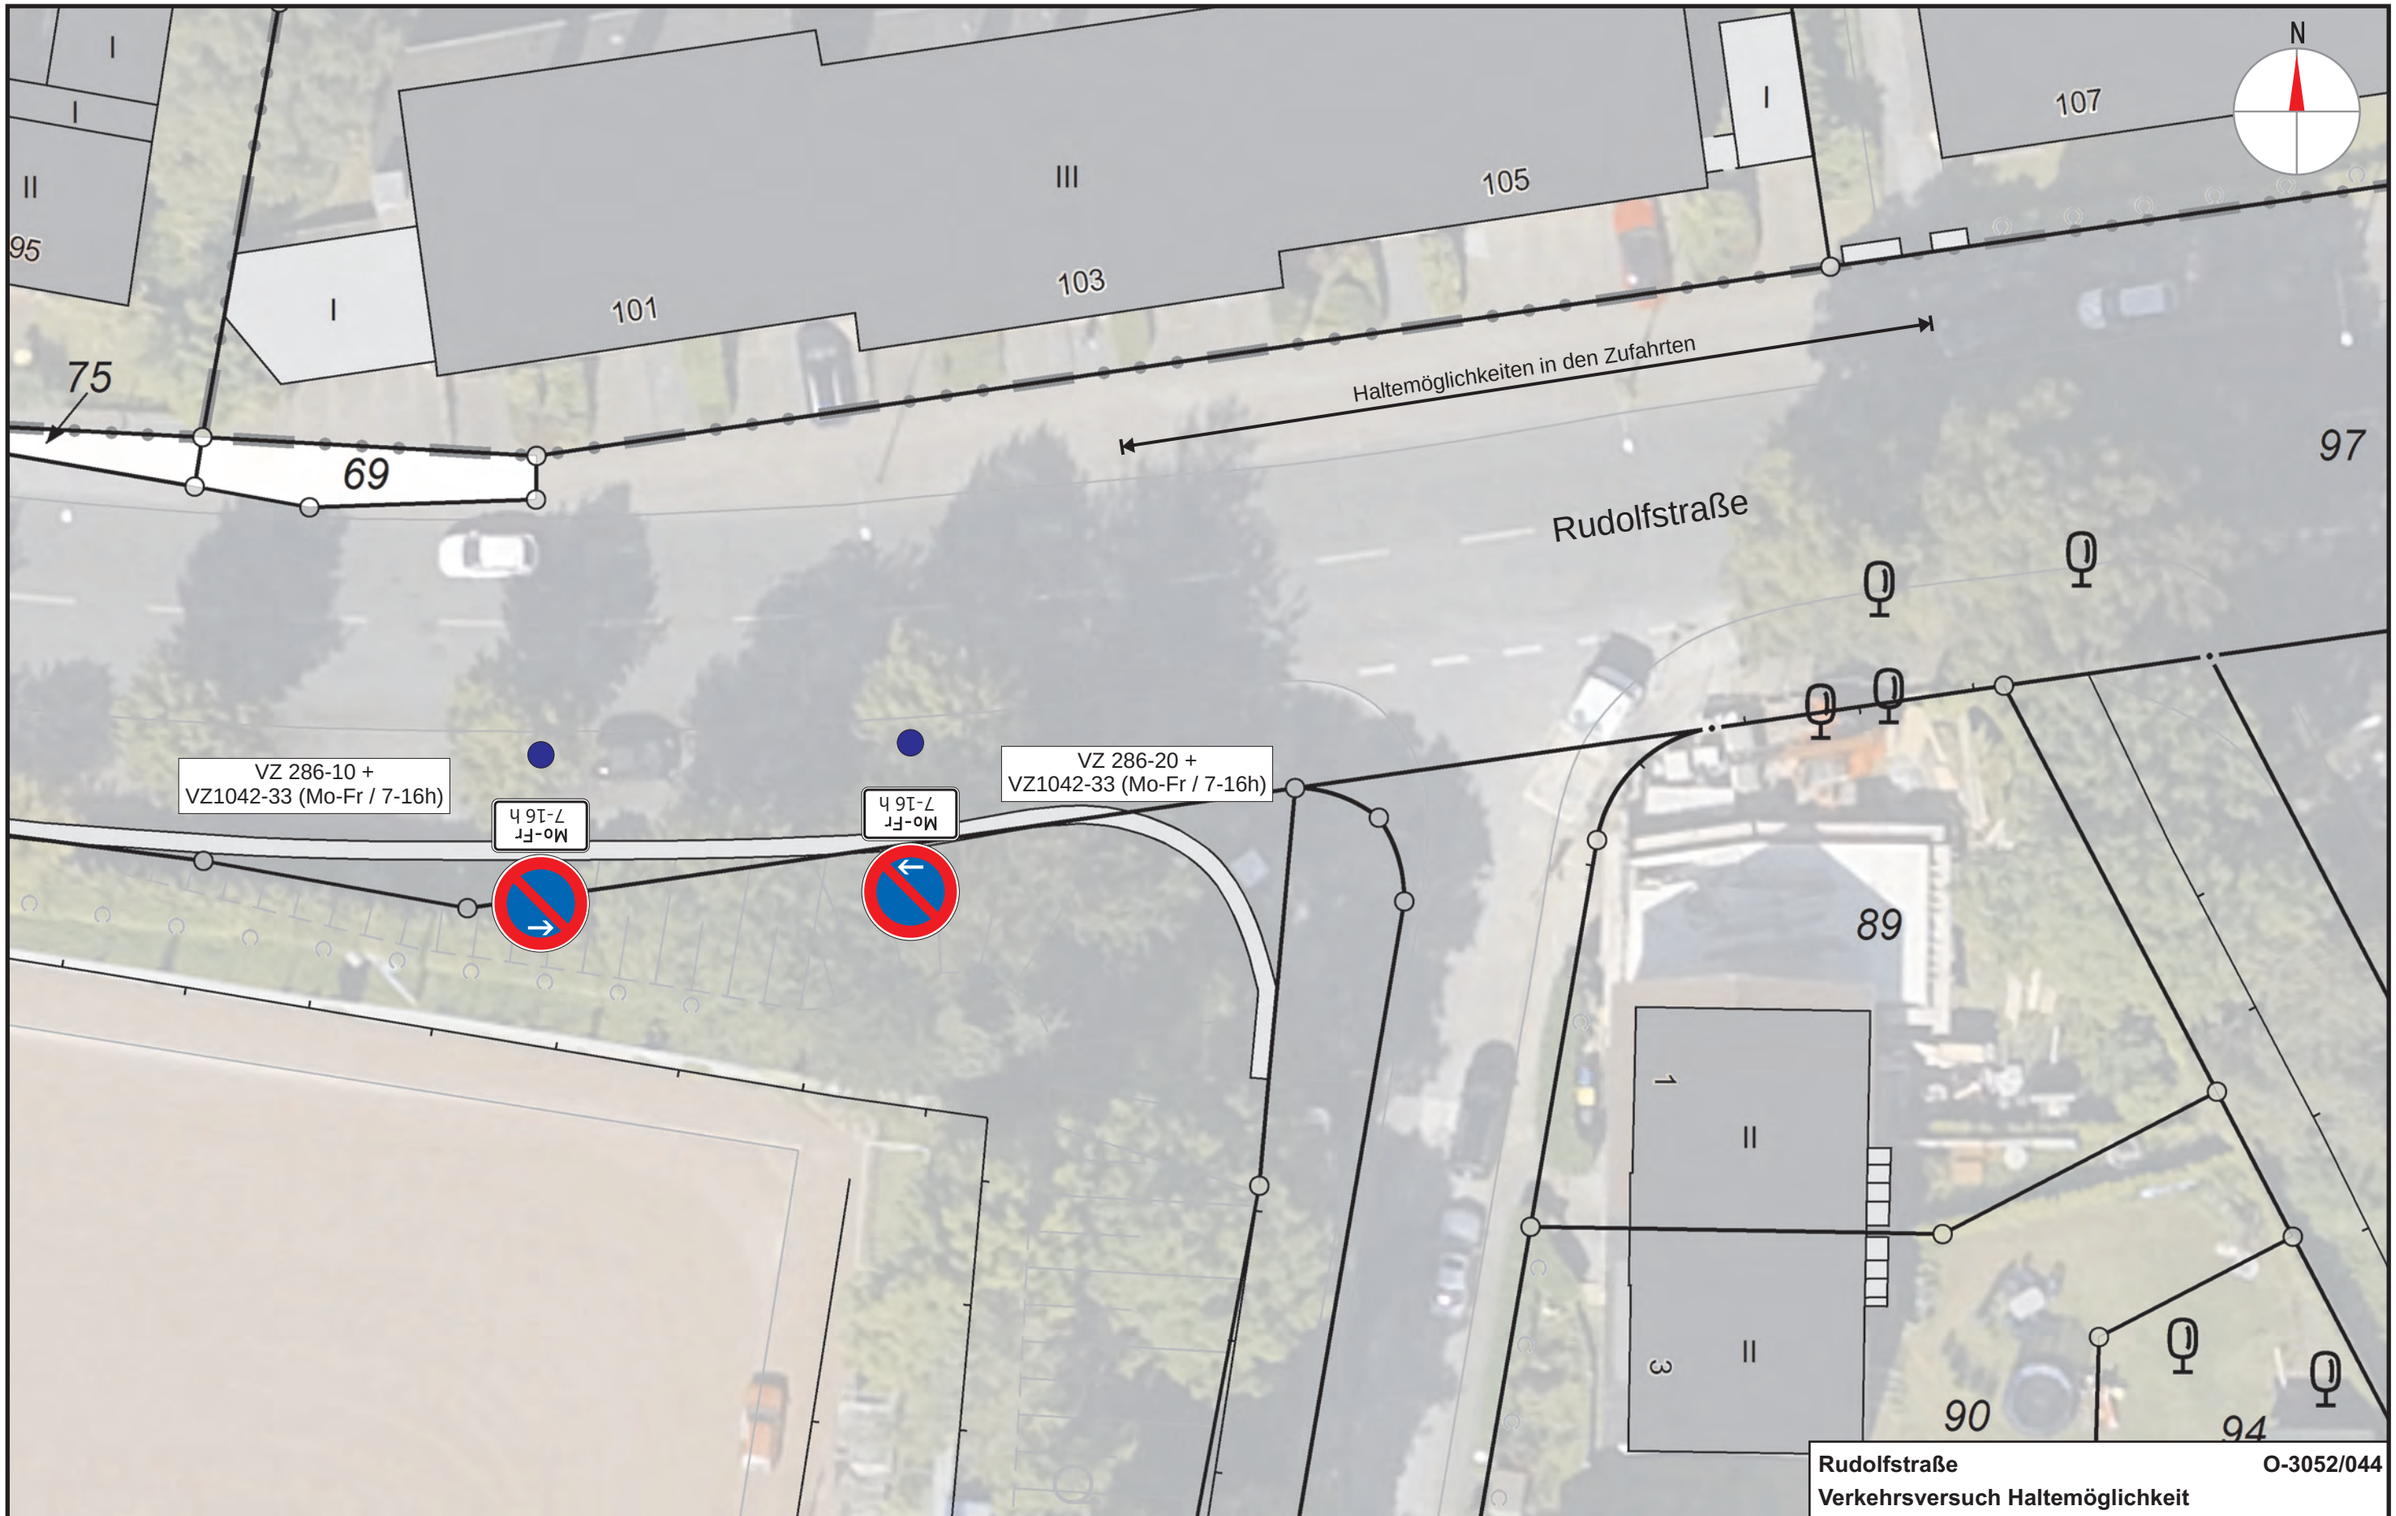

Rudolfstraße **O-3052/044**

Verkehrsversuch Haltemöglichkeit

GB 1	Stadtentwicklung, Bauen, Verkehr, Umwelt
Ressort 104	Straßen und Verkehr
Abtlg. 104.5	Straßen- und Verkehrsplanung
Bearbeitet	Pütz / Leiendecker

08.05.2018

Wuppertal

M.: 1:250