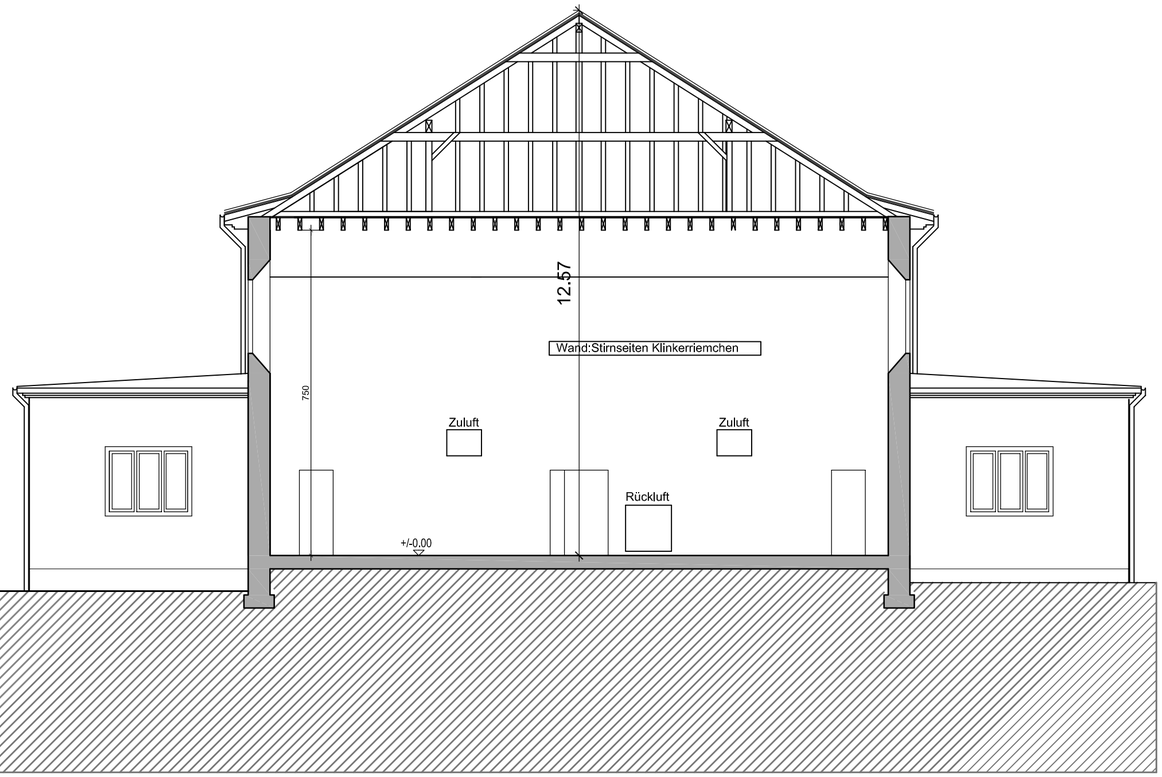

SCHNITT D-D

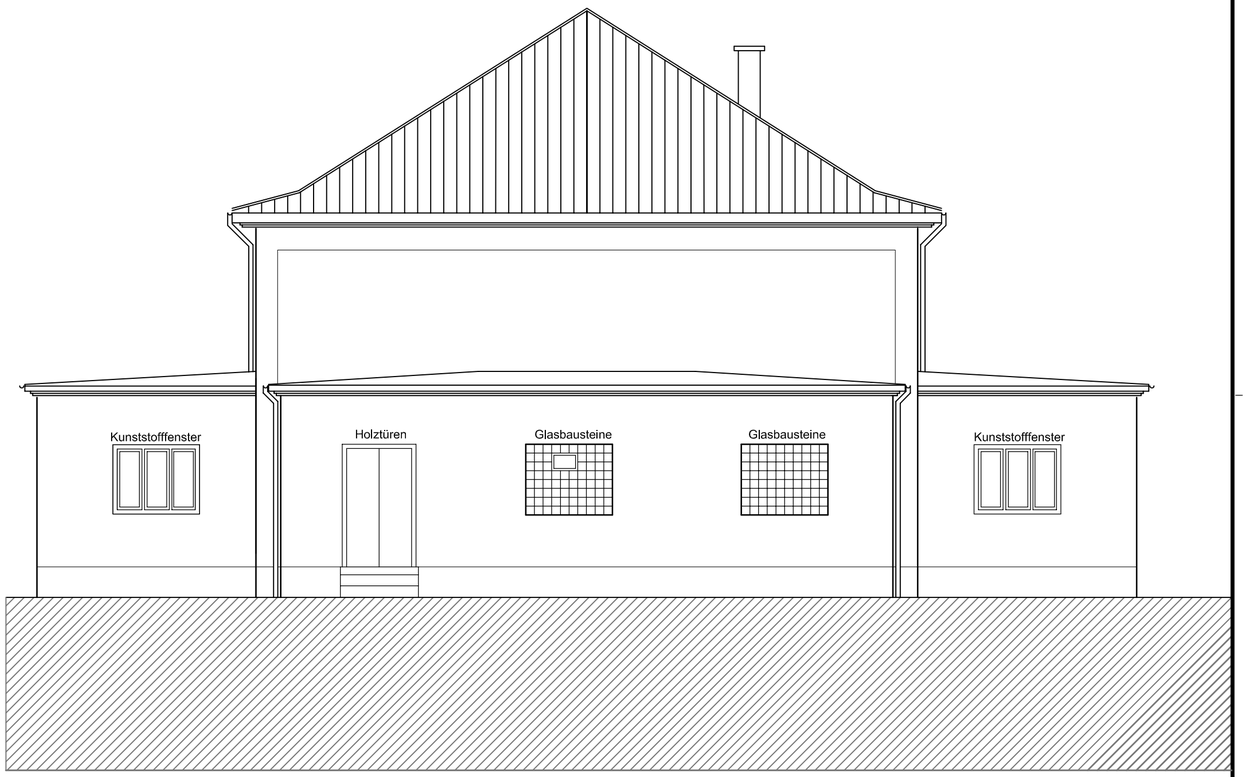

ANSICHT SÜD

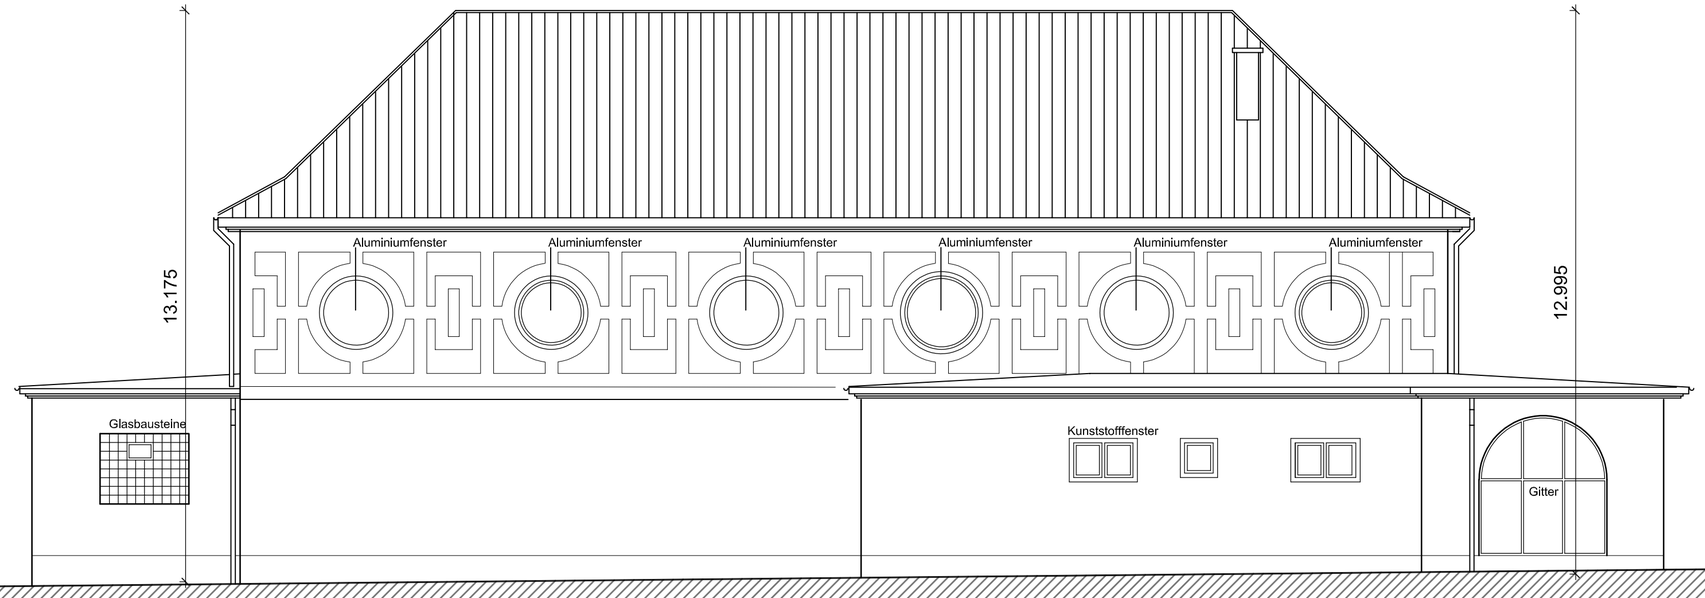

ANSICHT OST

Index:	Datum:	Änderung:	gez.:
-	-	-	-
-	-	-	-
-	-	-	-
-	-	-	-
-	-	-	-

GMW Gebäudemanagement der Stadt Wuppertal
Mümgstener Str. 10
42285 Wuppertal

k2-architekten
Friedrich-Ebert-Str. 191, 42117 Wuppertal
Tel.: 0202-3098871, Fax: 0202-3098873

Wuppertal, den: Unterschrift:

Wuppertal, den: Unterschrift Produktmanager:

Jahnturnhalle
Hannoverstr. 40, 42279 Wuppertal
Gemarkung Barmen Flur 453/452, Flurstück 95

Komplettsanierung
Bestandspläne

Schnitt D-D, Ansichten Süd, Ost

Maßstab:	Bearb.:	Blattgröße:	Kostensammler	Blatt-Nr.:
1:100	wk	A2	K 0371 0401	6
Datum:	Ursprung:	Gebäude-Nr.:	Archivkennzahl:	ID-Nr.:
07.12.2007	CAD	0371	ABZ*****	20584