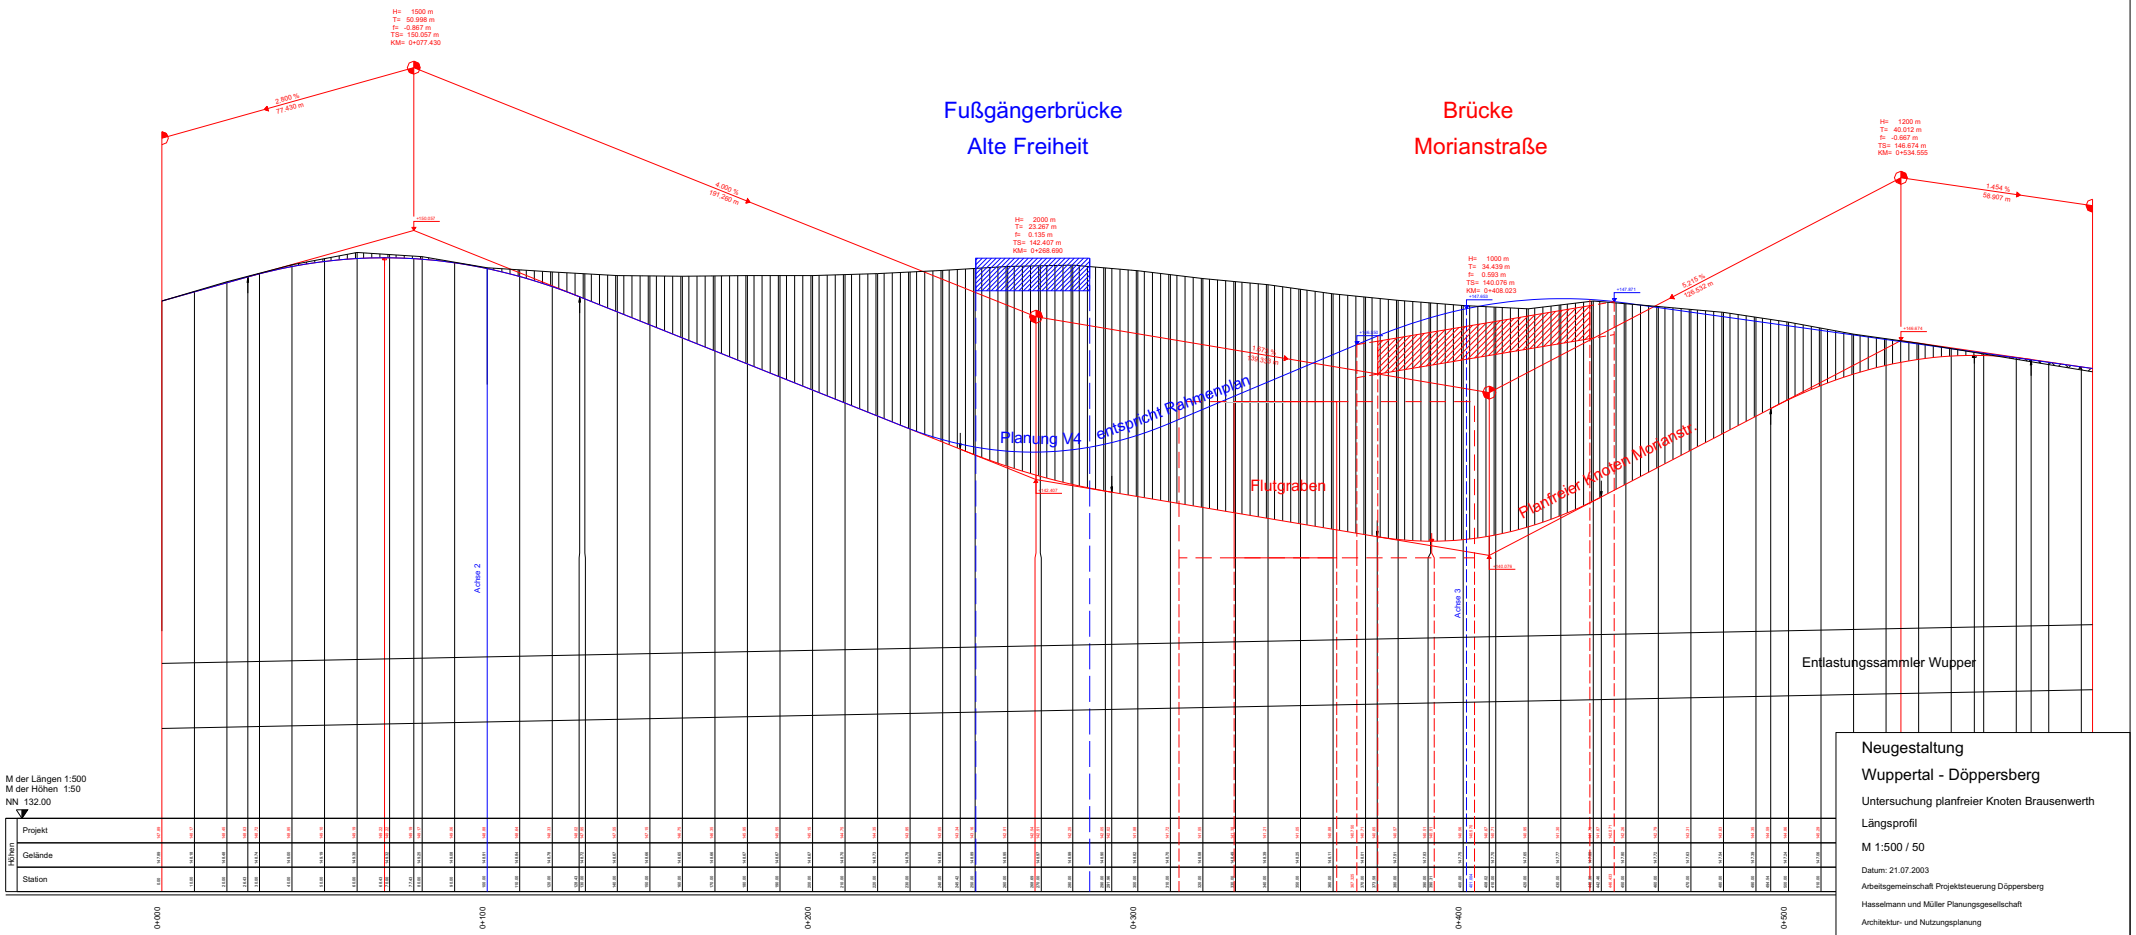

Neugestaltung

Wuppertal - Döppersberg

Untersuchung planfreier Knoten Brausenwerth

Längsprofil

M 1:500 / 50

Datum: 21.07.2003

Arbeitsgemeinschaft Projektsteuerung Döppersberg

Hasselmann und Müller Planungsgesellschaft

Architektur- und Nutzungsplanung

Kassel