


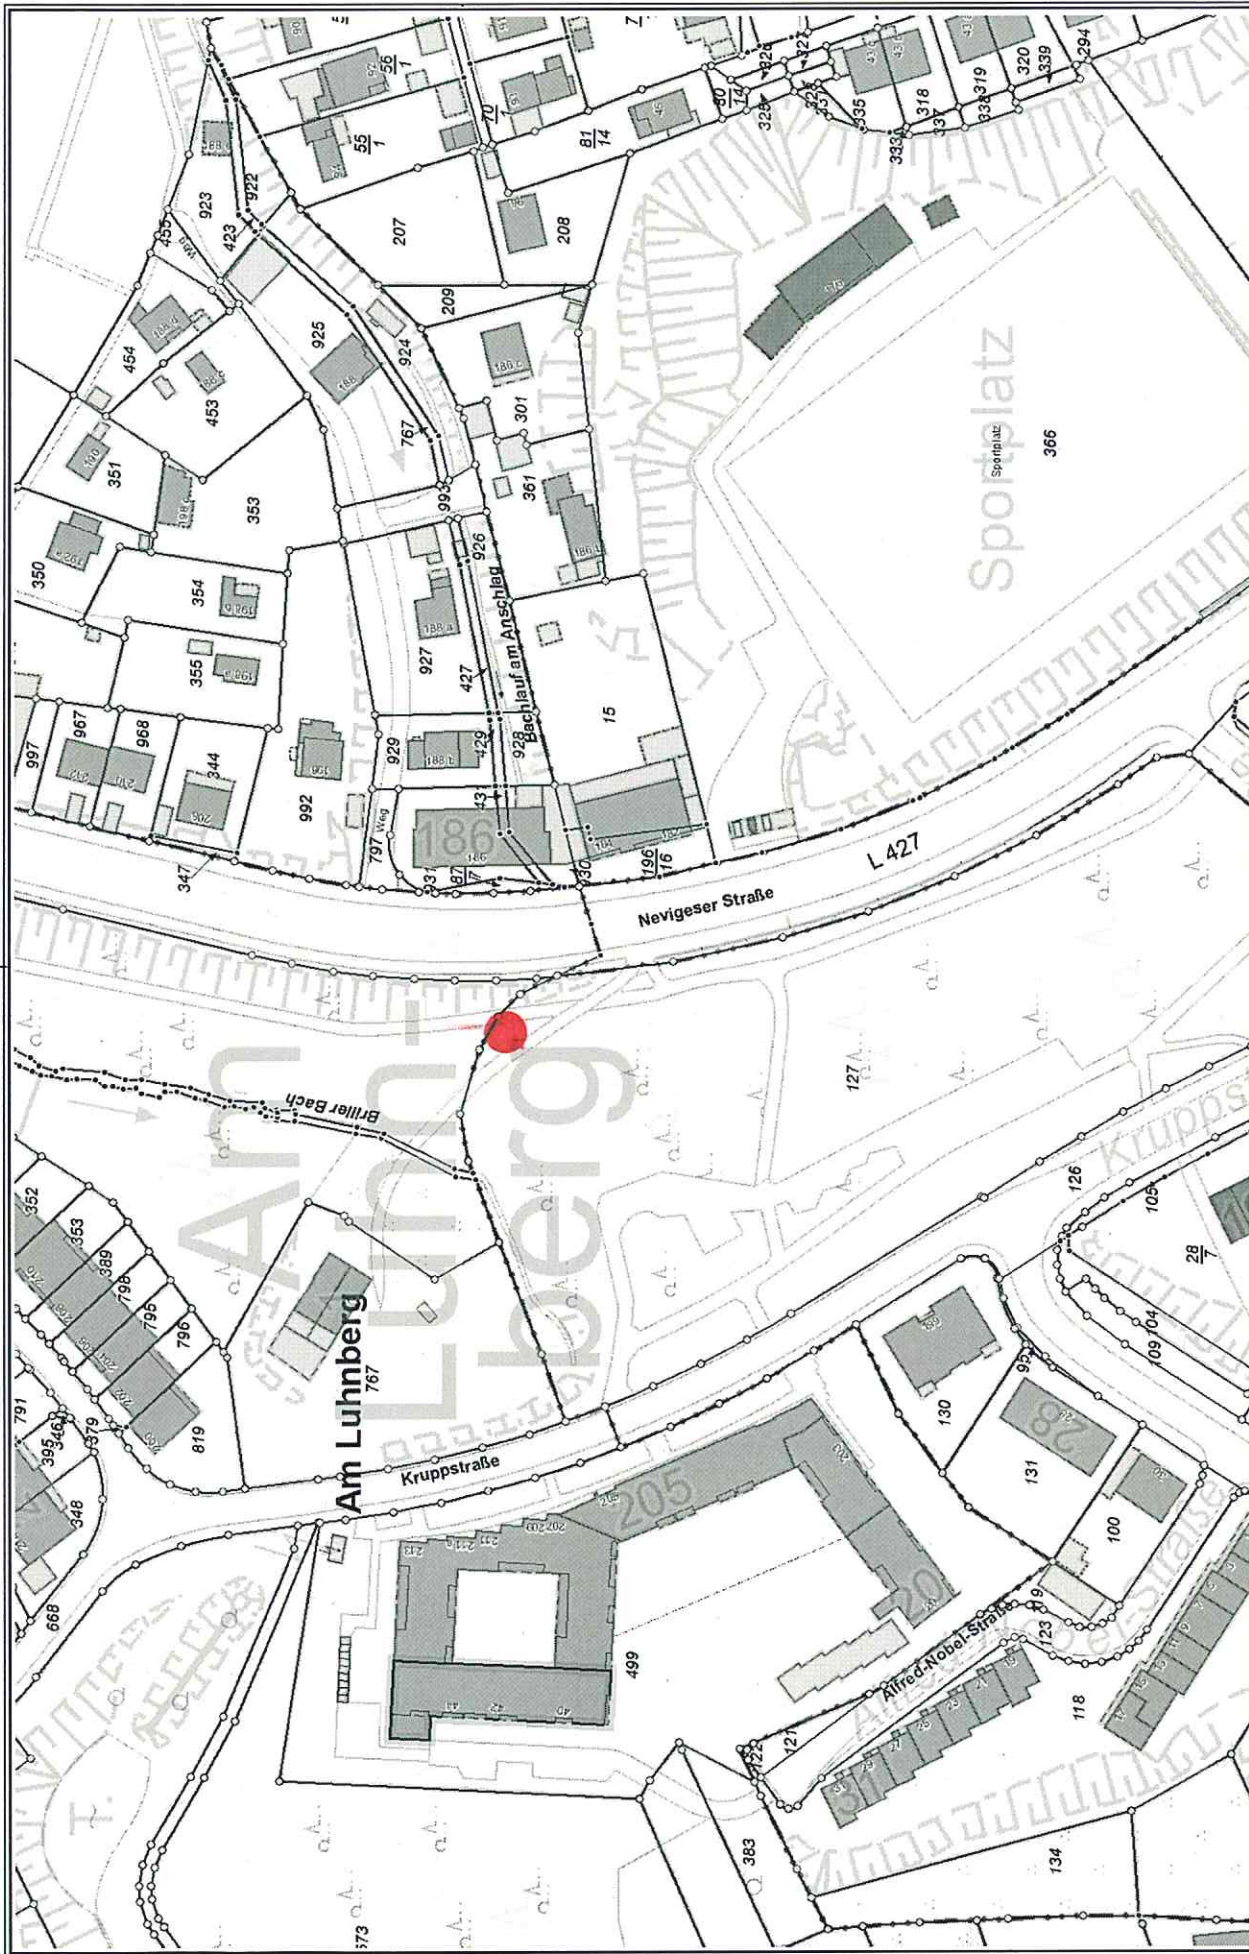

Herausgeber:  
Stadt Wuppertal  
Ressort Vermessung, Katasteramt und Geodaten

Neuer Denkmal-Standort, Nevigeser Str.

JFK

Maßstab 1:1500

Erstellt am 31.07.2018

Dieser Ausdruck ist gesetzlich geschützt!

Vervielfältigungen, Umbauten, Veröffentlichungen oder die Weitergabe an Dritte nur mit Zustimmung des Herausgebers, ausgenommen Vervielfältigungen und Umbautungen zur Innerbetrieblichen Verwendung bei Behörden oder zum eigenen Gebrauch.