Y 32377383.971
X 5684017.471

Y 32377545.221
X 5684017.471

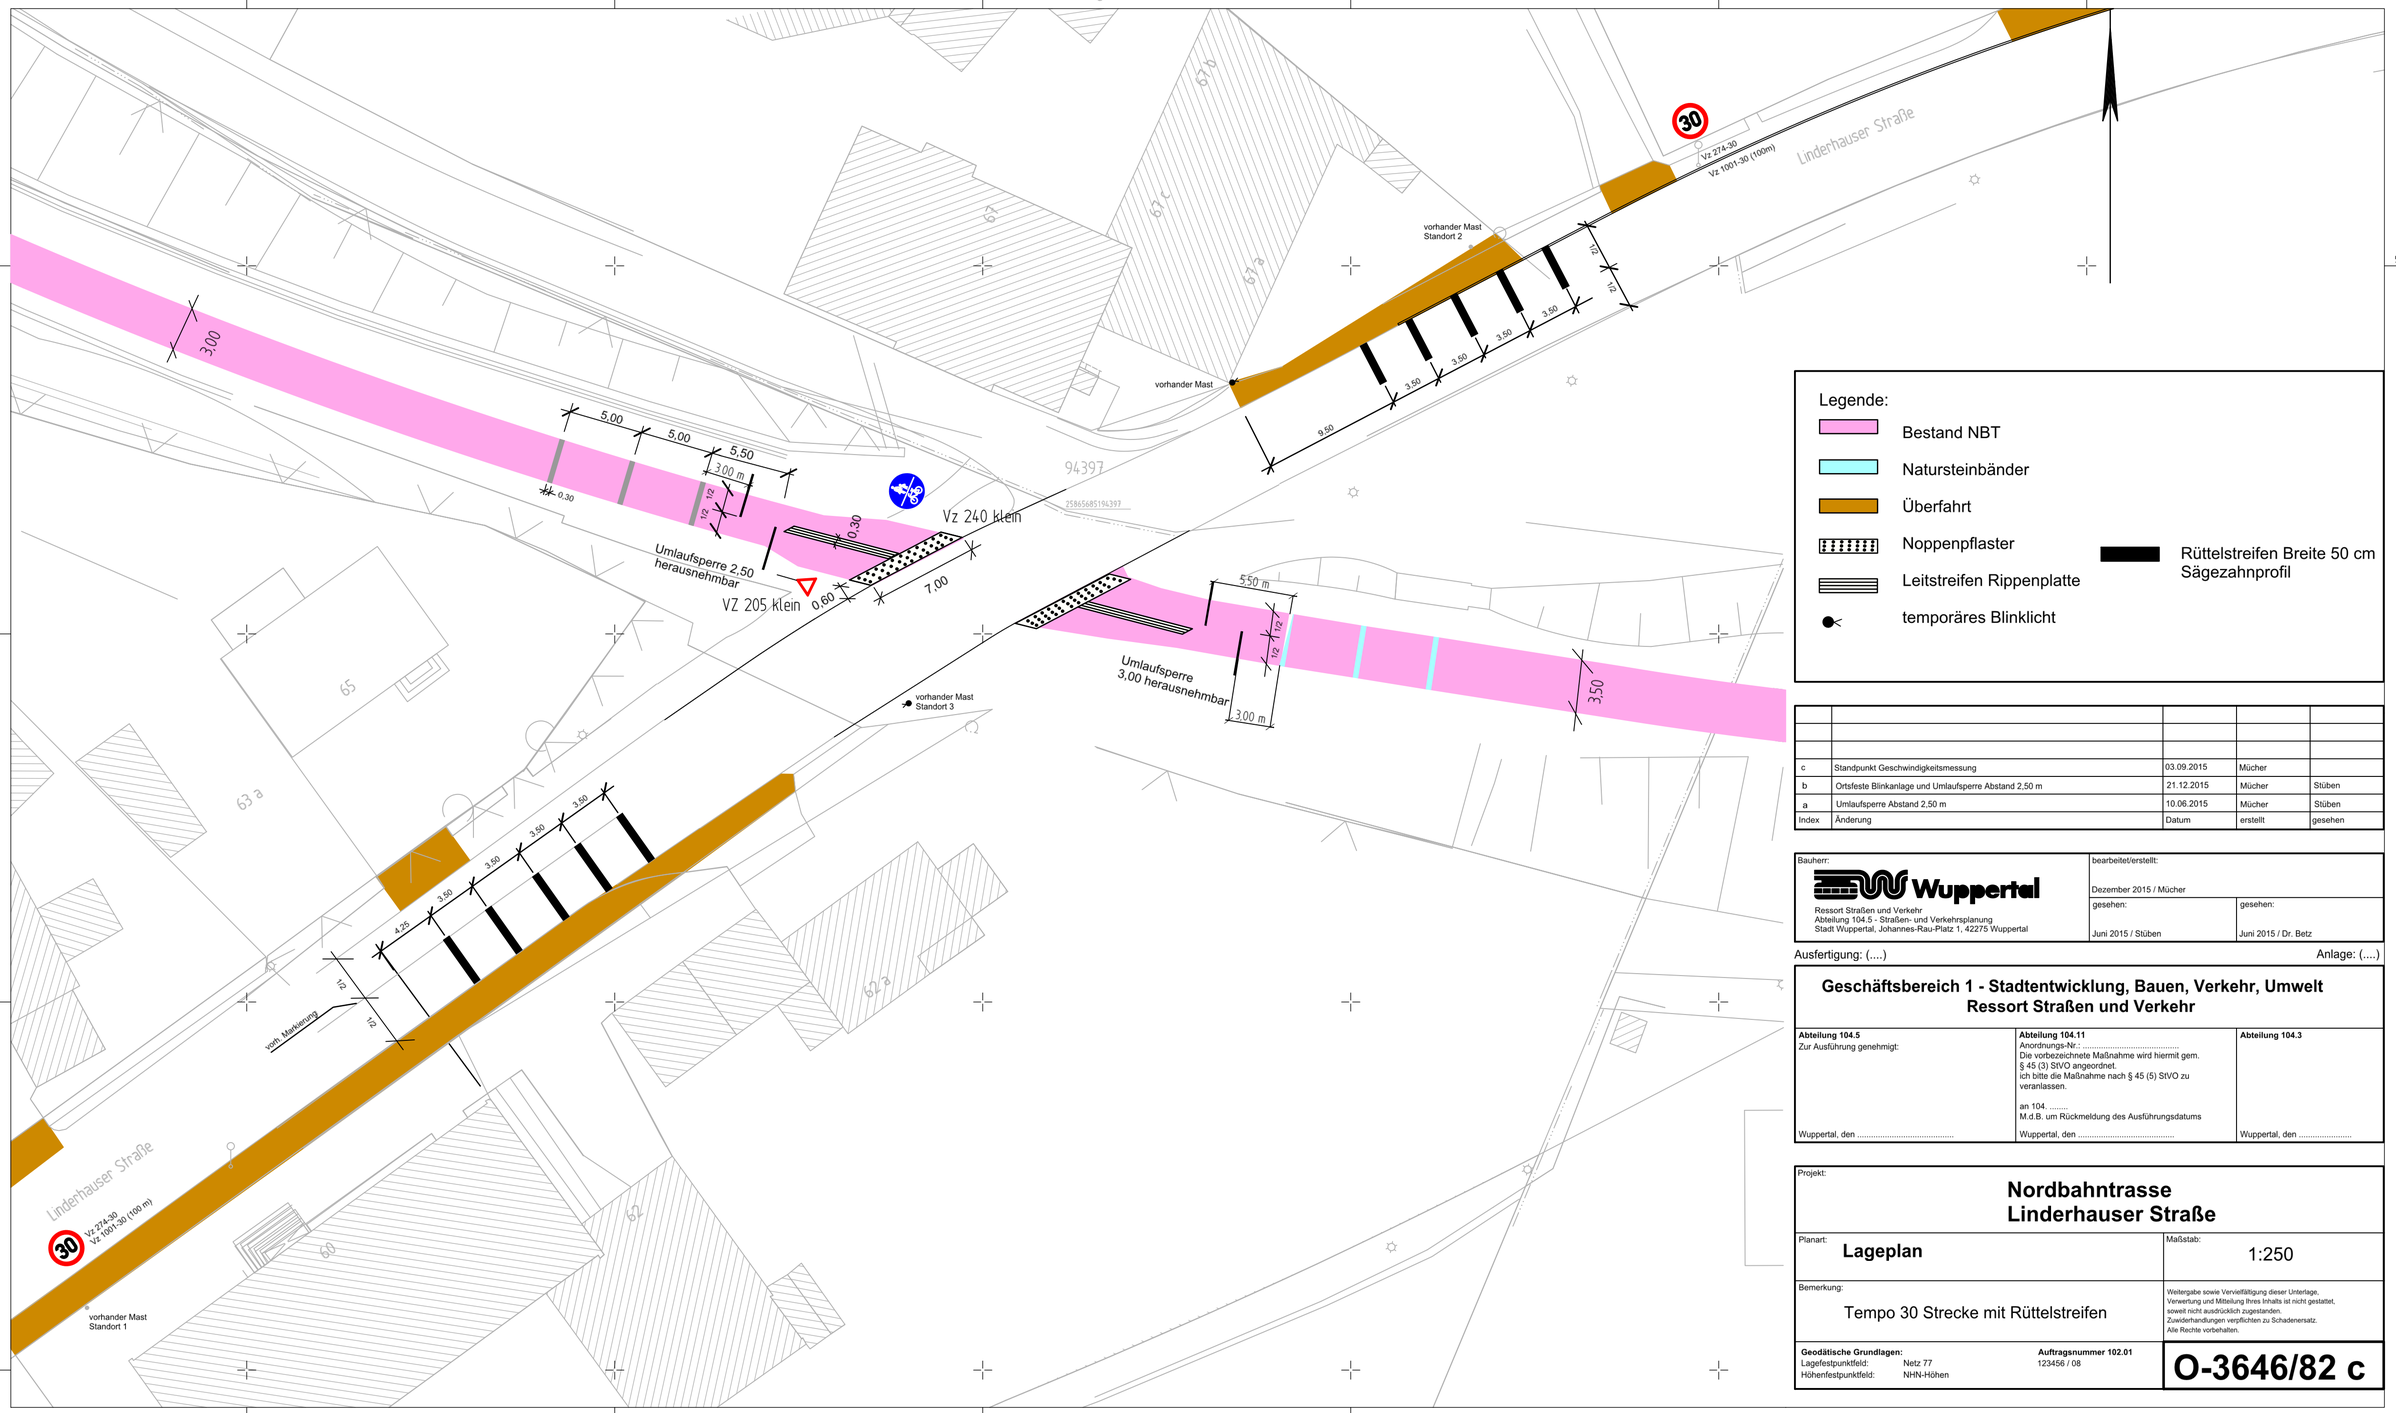

Legende:

- Bestand NBT
- Natursteinbänder
- Überfahrt
- Noppenpflaster
- Leitstreifen Rippenplatte
- temporäres Blinklicht
- Rüttelstreifen Breite 50 cm Sägezahnprofil

Index	Änderung	Datum	erstellt	gesehen
c	Standpunkt Geschwindigkeitsmessung	03.09.2015	Mücher	
b	Ortsfeste Blinkanlage und Umlaufsperre Abstand 2,50 m	21.12.2015	Mücher	Stüben
a	Umlaufsperre Abstand 2,50 m	10.06.2015	Mücher	Stüben

Bauherr:
Wuppertal
Ressort Straßen und Verkehr
Abteilung 104.5 - Straßen- und Verkehrsplanung
Stadt Wuppertal, Johannes-Rau-Platz 1, 42275 Wuppertal

bearbeitet/erstellt: Dezember 2015 / Mücher
gesehen: Juni 2015 / Stüben
gesehen: Juni 2015 / Dr. Betz

Ausfertigung: (....) Anlage: (....)

Geschäftsbereich 1 - Stadtentwicklung, Bauen, Verkehr, Umwelt
Ressort Straßen und Verkehr

Abteilung 104.5
Zur Ausführung genehmigt:
Wuppertal, den .....

Abteilung 104.11
Anordnungs-Nr.: .....
Die vorbezeichnete Maßnahme wird hiermit gem. § 45 (3) StVO angeordnet.
ich bitte die Maßnahme nach § 45 (5) StVO zu veranlassen.
an 104. .....
M.d.B. um Rückmeldung des Ausführungsdatums
Wuppertal, den .....

Abteilung 104.3
Wuppertal, den .....

Projekt:
Nordbahntrasse Linderhauser Straße

Planart: **Lageplan**

Maßstab: 1:250

Bemerkung:
Tempo 30 Strecke mit Rüttelstreifen

Weitergabe sowie Vervielfältigung dieser Unterlage, Verwertung und Mitteilung Ihres Inhalts ist nicht gestattet, soweit nicht ausdrücklich zugestanden. Zuwiderhandlungen verpflichten zu Schadenersatz. Alle Rechte vorbehalten.

Geodätische Grundlagen:
Lagefestpunktfeld: Netz 77
Höhenfestpunktfeld: NHN-Höhen

Auftragsnummer 102.01
123456 / 08

O-3646/82 c

Y 32377383.971
X 5683922.471

Y 32377504.548
X 5683922.471