



22.8.18

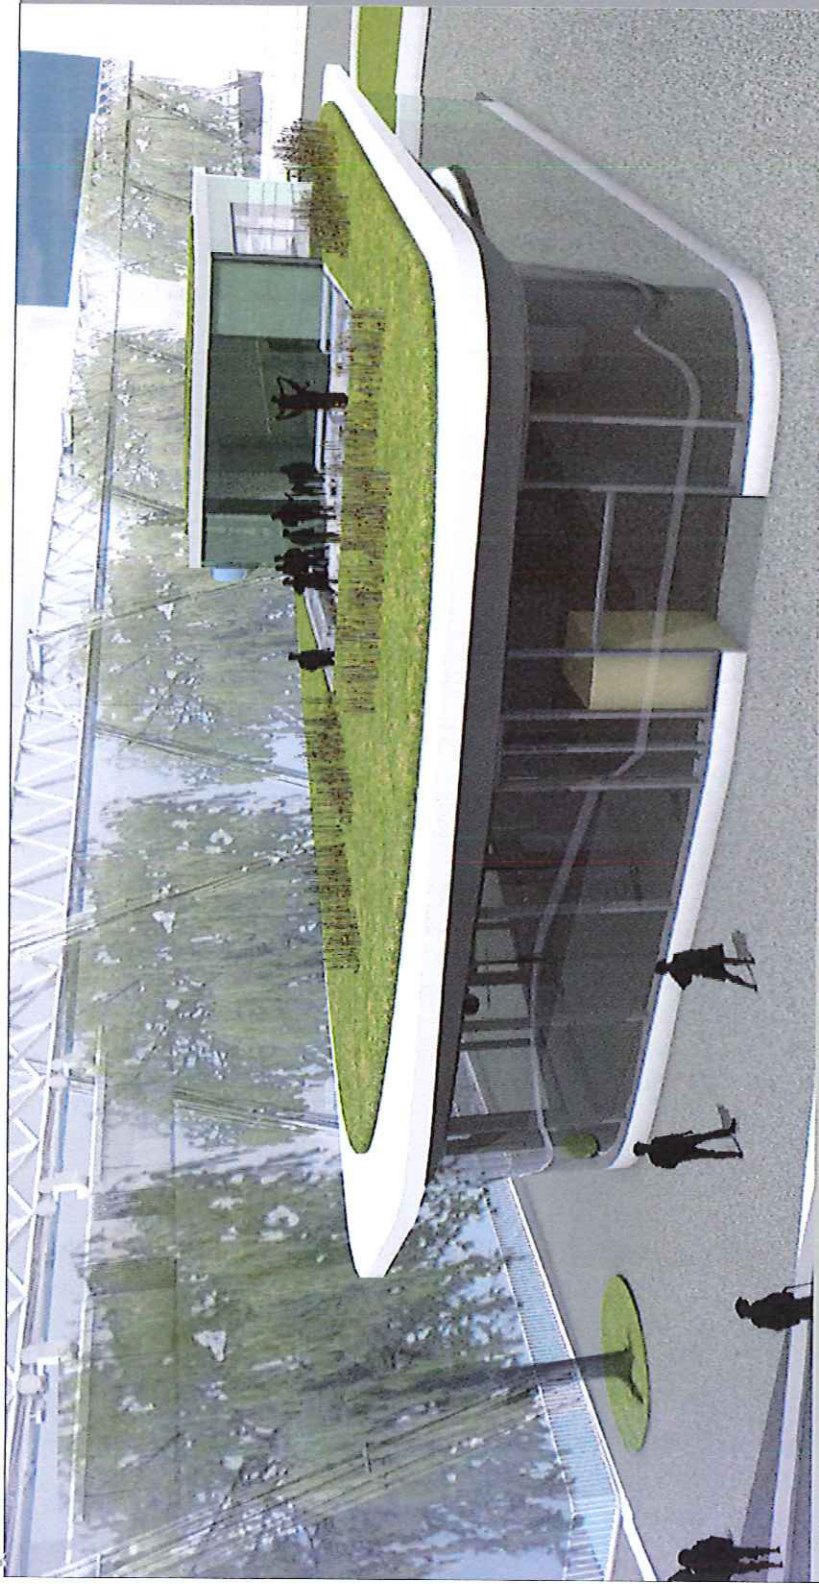


Blick von der Alten Freiheit

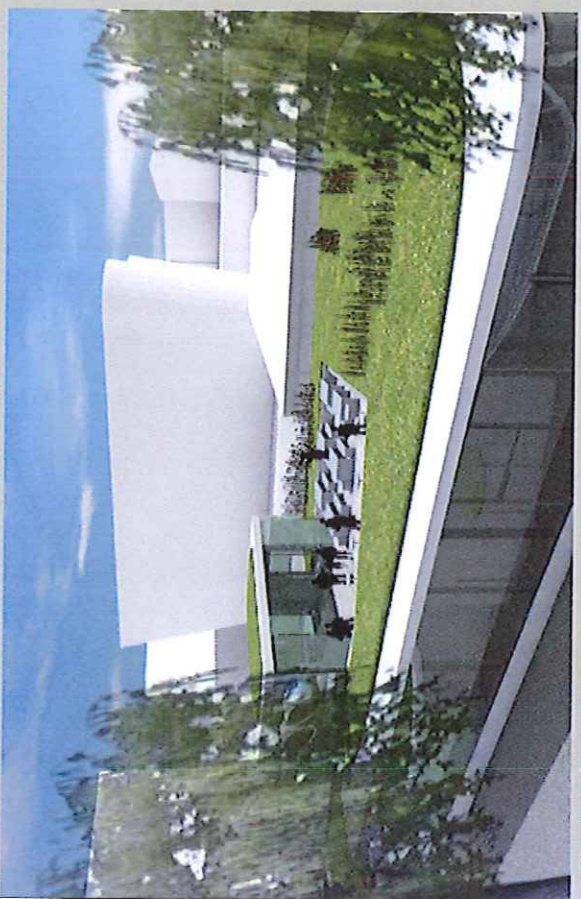

Blick von der Schwabebahn



Blick von Nordosten

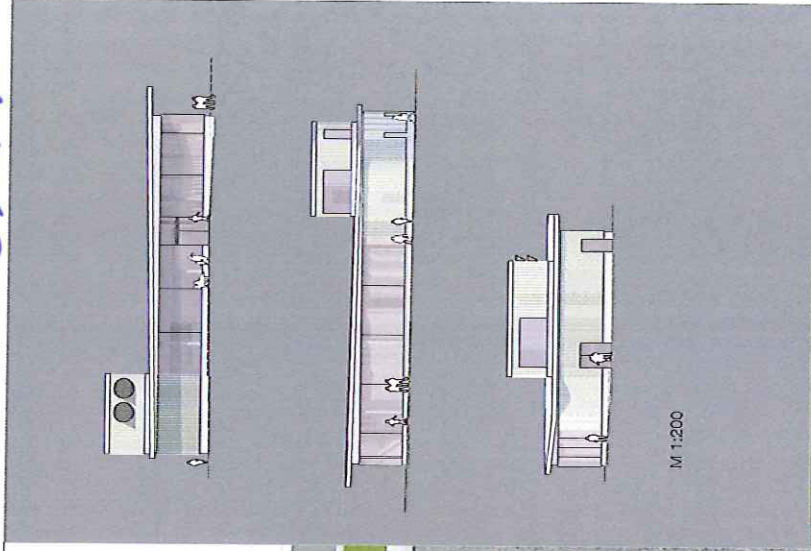

M 1:200



architectur
architektur
Ludwigstraße 11a, 10775
Berlin, Tel. 030 20 20 20 20
www.architektur.de

Wupperpark Ost Info-Pavillon

Projekt 177
Wupperpark Ost
Errichtung Infopavillon und Cafe Cosa

Bauort
Alte Freiheit / Morianstraße
42105 Wuppertal

Gemarkung: Elberfeld
Flur: 155
Flurstücke: 75/117

Bauherr
Tiefbunker Brausenwerth GmbH & Co. KG
Uellendahl Str. 353
42109 Wuppertal
Fon 0202.2922451
Mail markus.riedel@datafacility.de

Planung

arntz erke
architekten
Uellendahl Str. 353
42109 Wuppertal
Fon 0202/976 483 70
Mail info@arntz-erke.de

Schnitt A-A


LP Entwurf
Datum 22.08.2018
Index
Format DIN A3
Gez. sts


M 1:100

PLAN-NR

177 03 SN AA - -

Projekt/177_Wupperpark/.../177_180821_Dachterasse.vwx

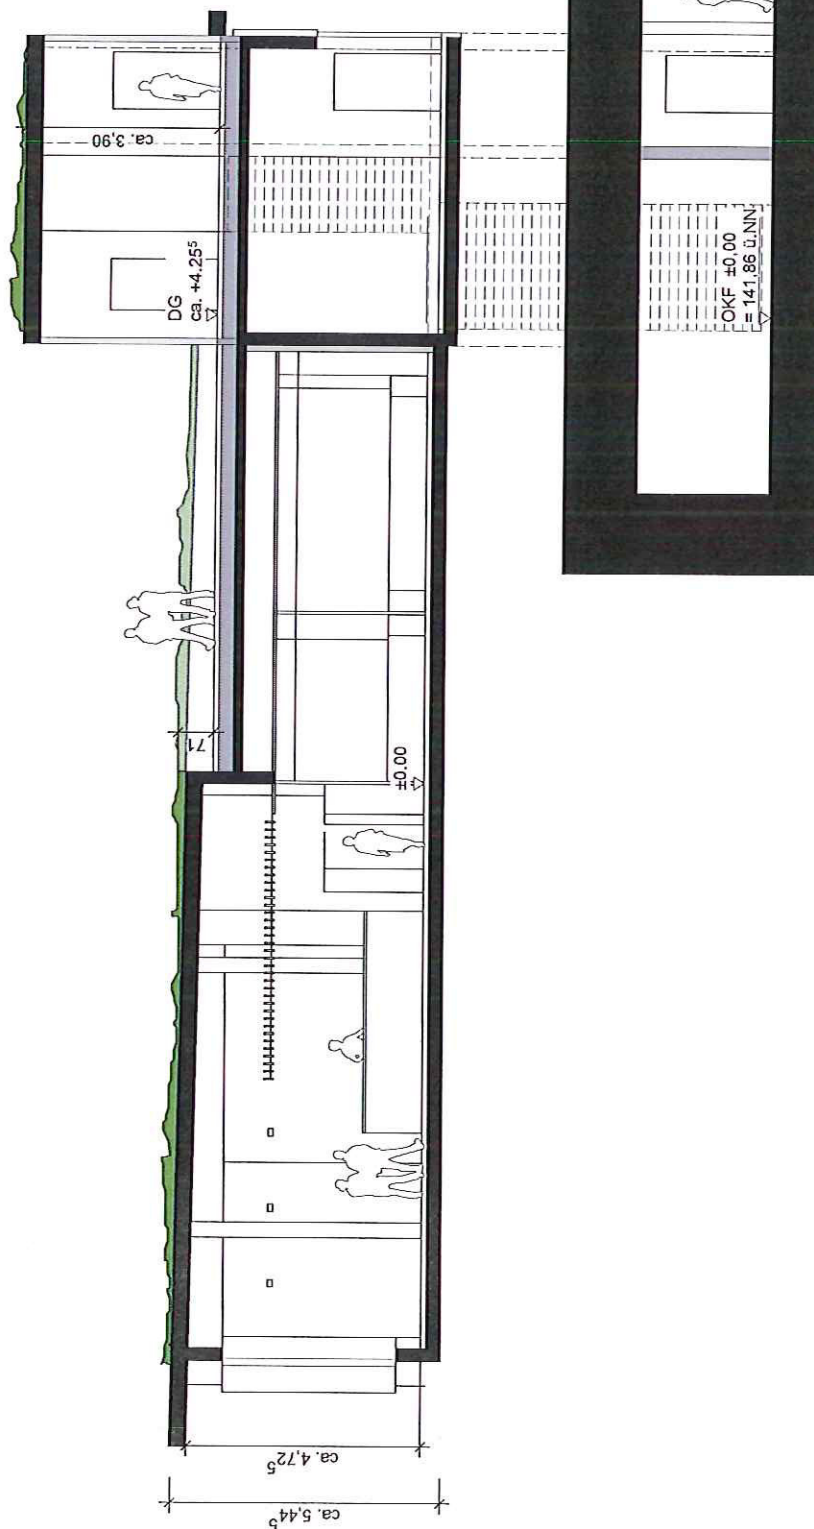

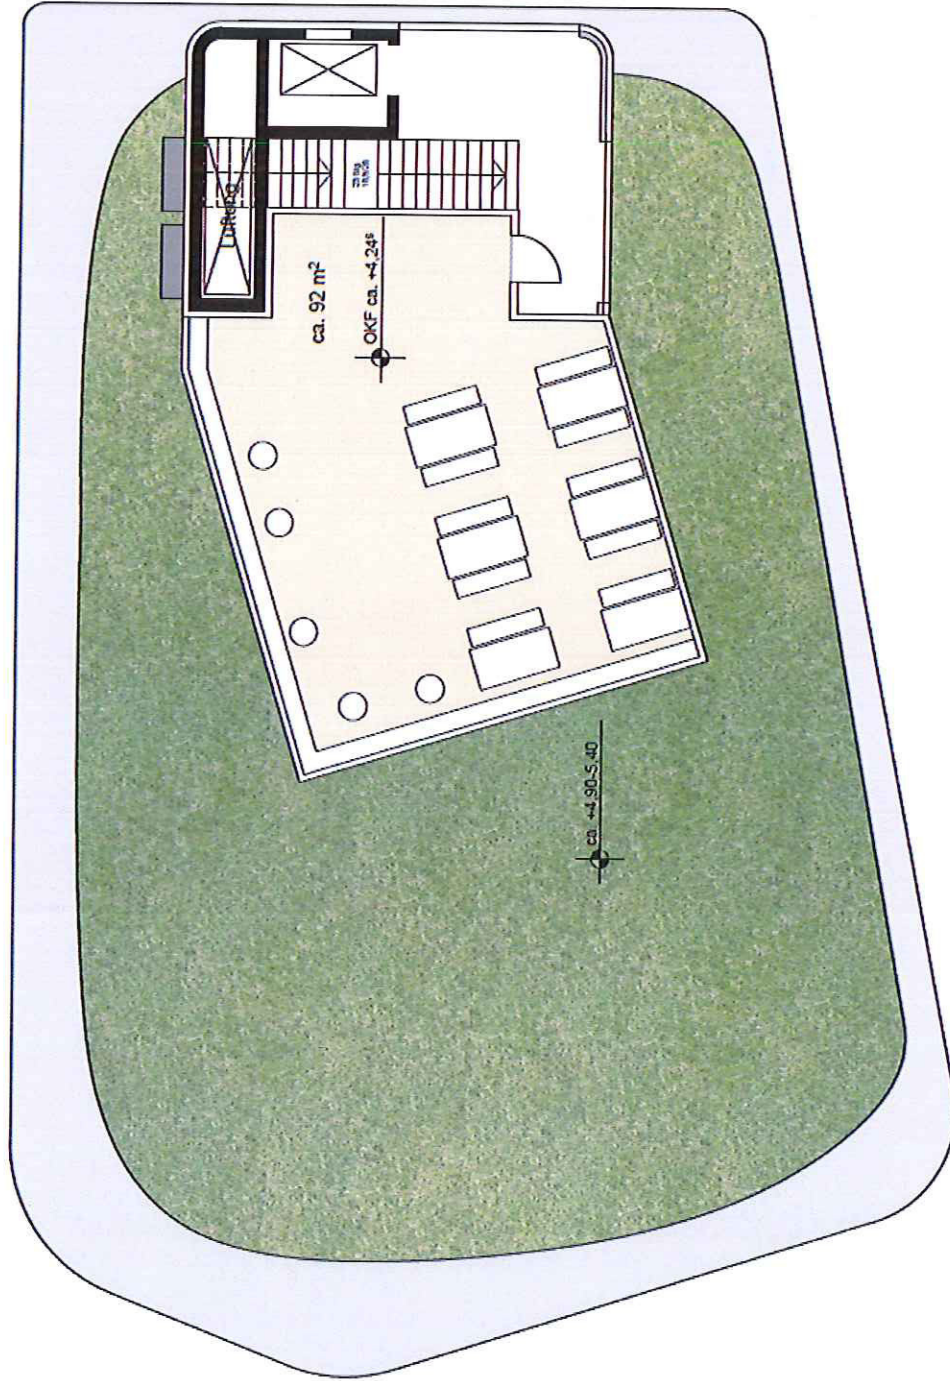

Wupperpark Ost Info-Pavillon

Projekt 177
Wupperpark Ost
Errichtung Infopavillon und Cafe Cosa

Bauort
Alte Freiheit / Morianstraße
42105 Wuppertal

Gemarkung: Elberfeld
Flur: 155
Flurstücke: 75/117

Bauherr
Teilbunker Brausenwerth GmbH & Co. KG
Uellendahl Str. 353
42109 Wuppertal
Fon 0202.2823451
Mail markus.nedel@datafacility.de

Planung

arnitz erke
architekten
Uellendahl Str. 353
42109 Wuppertal
Fon 0202/976 483 70
Mail info@arnitz-erke.de

Grundriss DG

LP Entwurf

Datum 22.08.2018

Index

Format DIN A3

Gez. stb

M 1:100

PLAN-NR

177 03 GR 01 -

Projekt177_Wupperpark_177_180321_Dachterasse_vw