
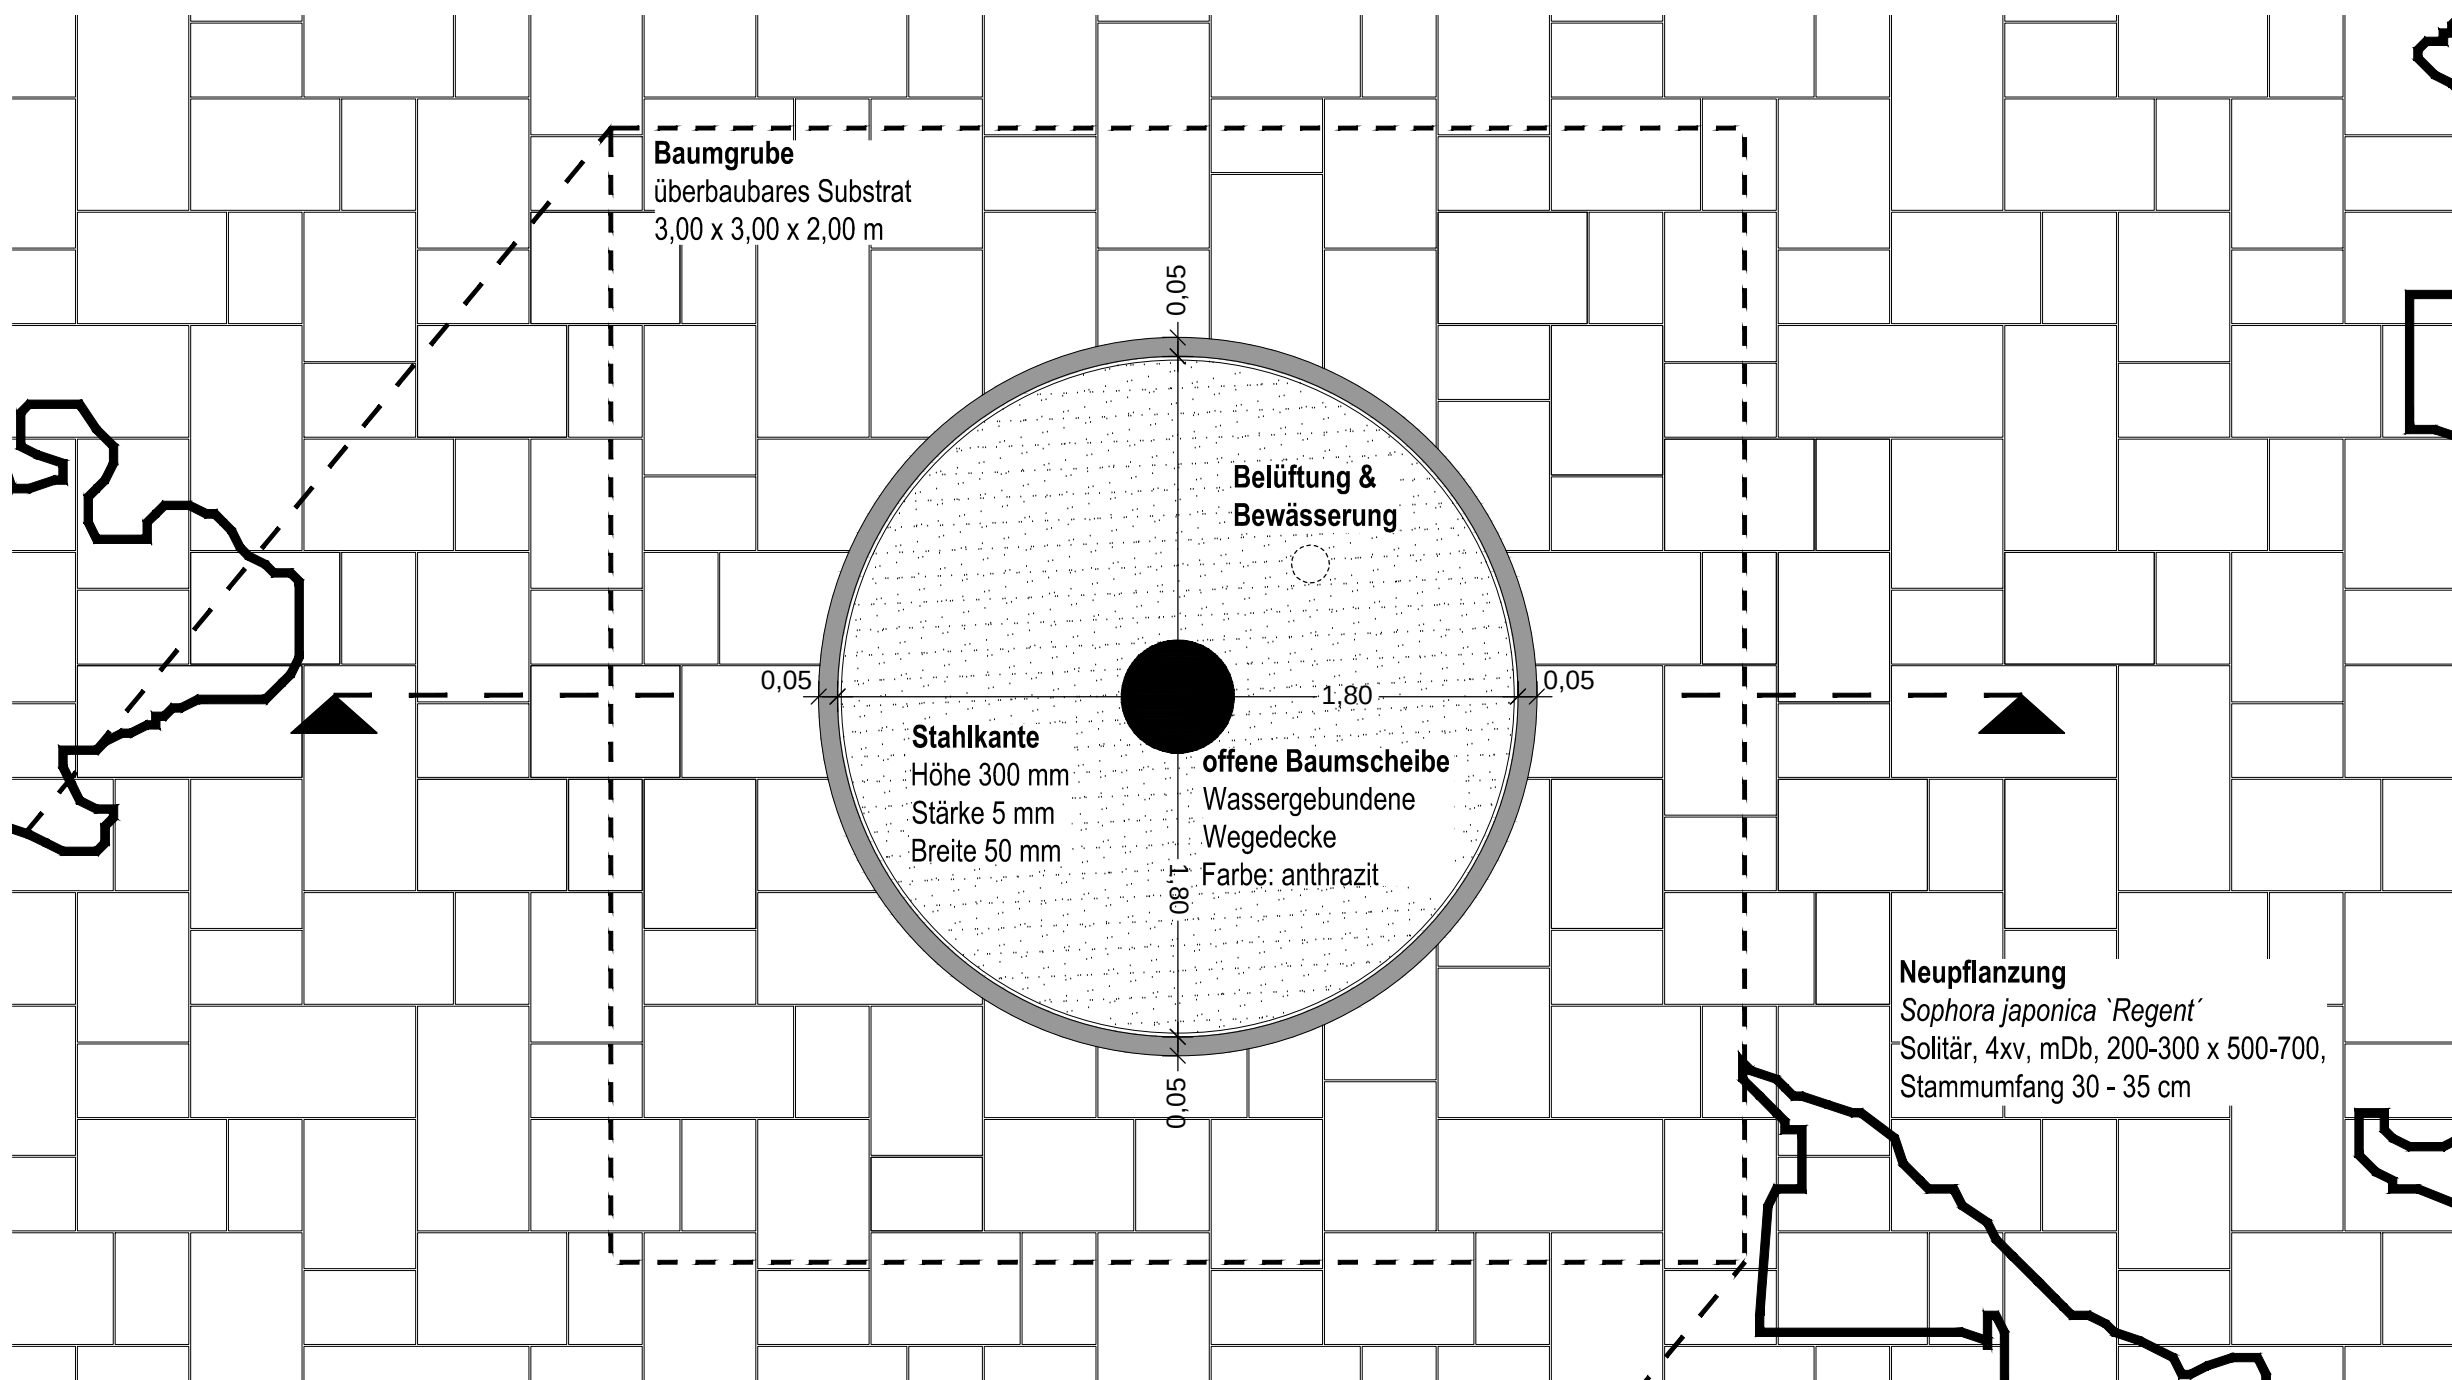


T:\02_PROJEKTE\1551_Wuppertal_Stadtplatz006_ENTWURF01_CAD\1_Aktuell\1551_E_Detailplan_Baumplanung_akt.dwg-3.4.1.1_Detail_Baumscheibe 20.Okt.2017

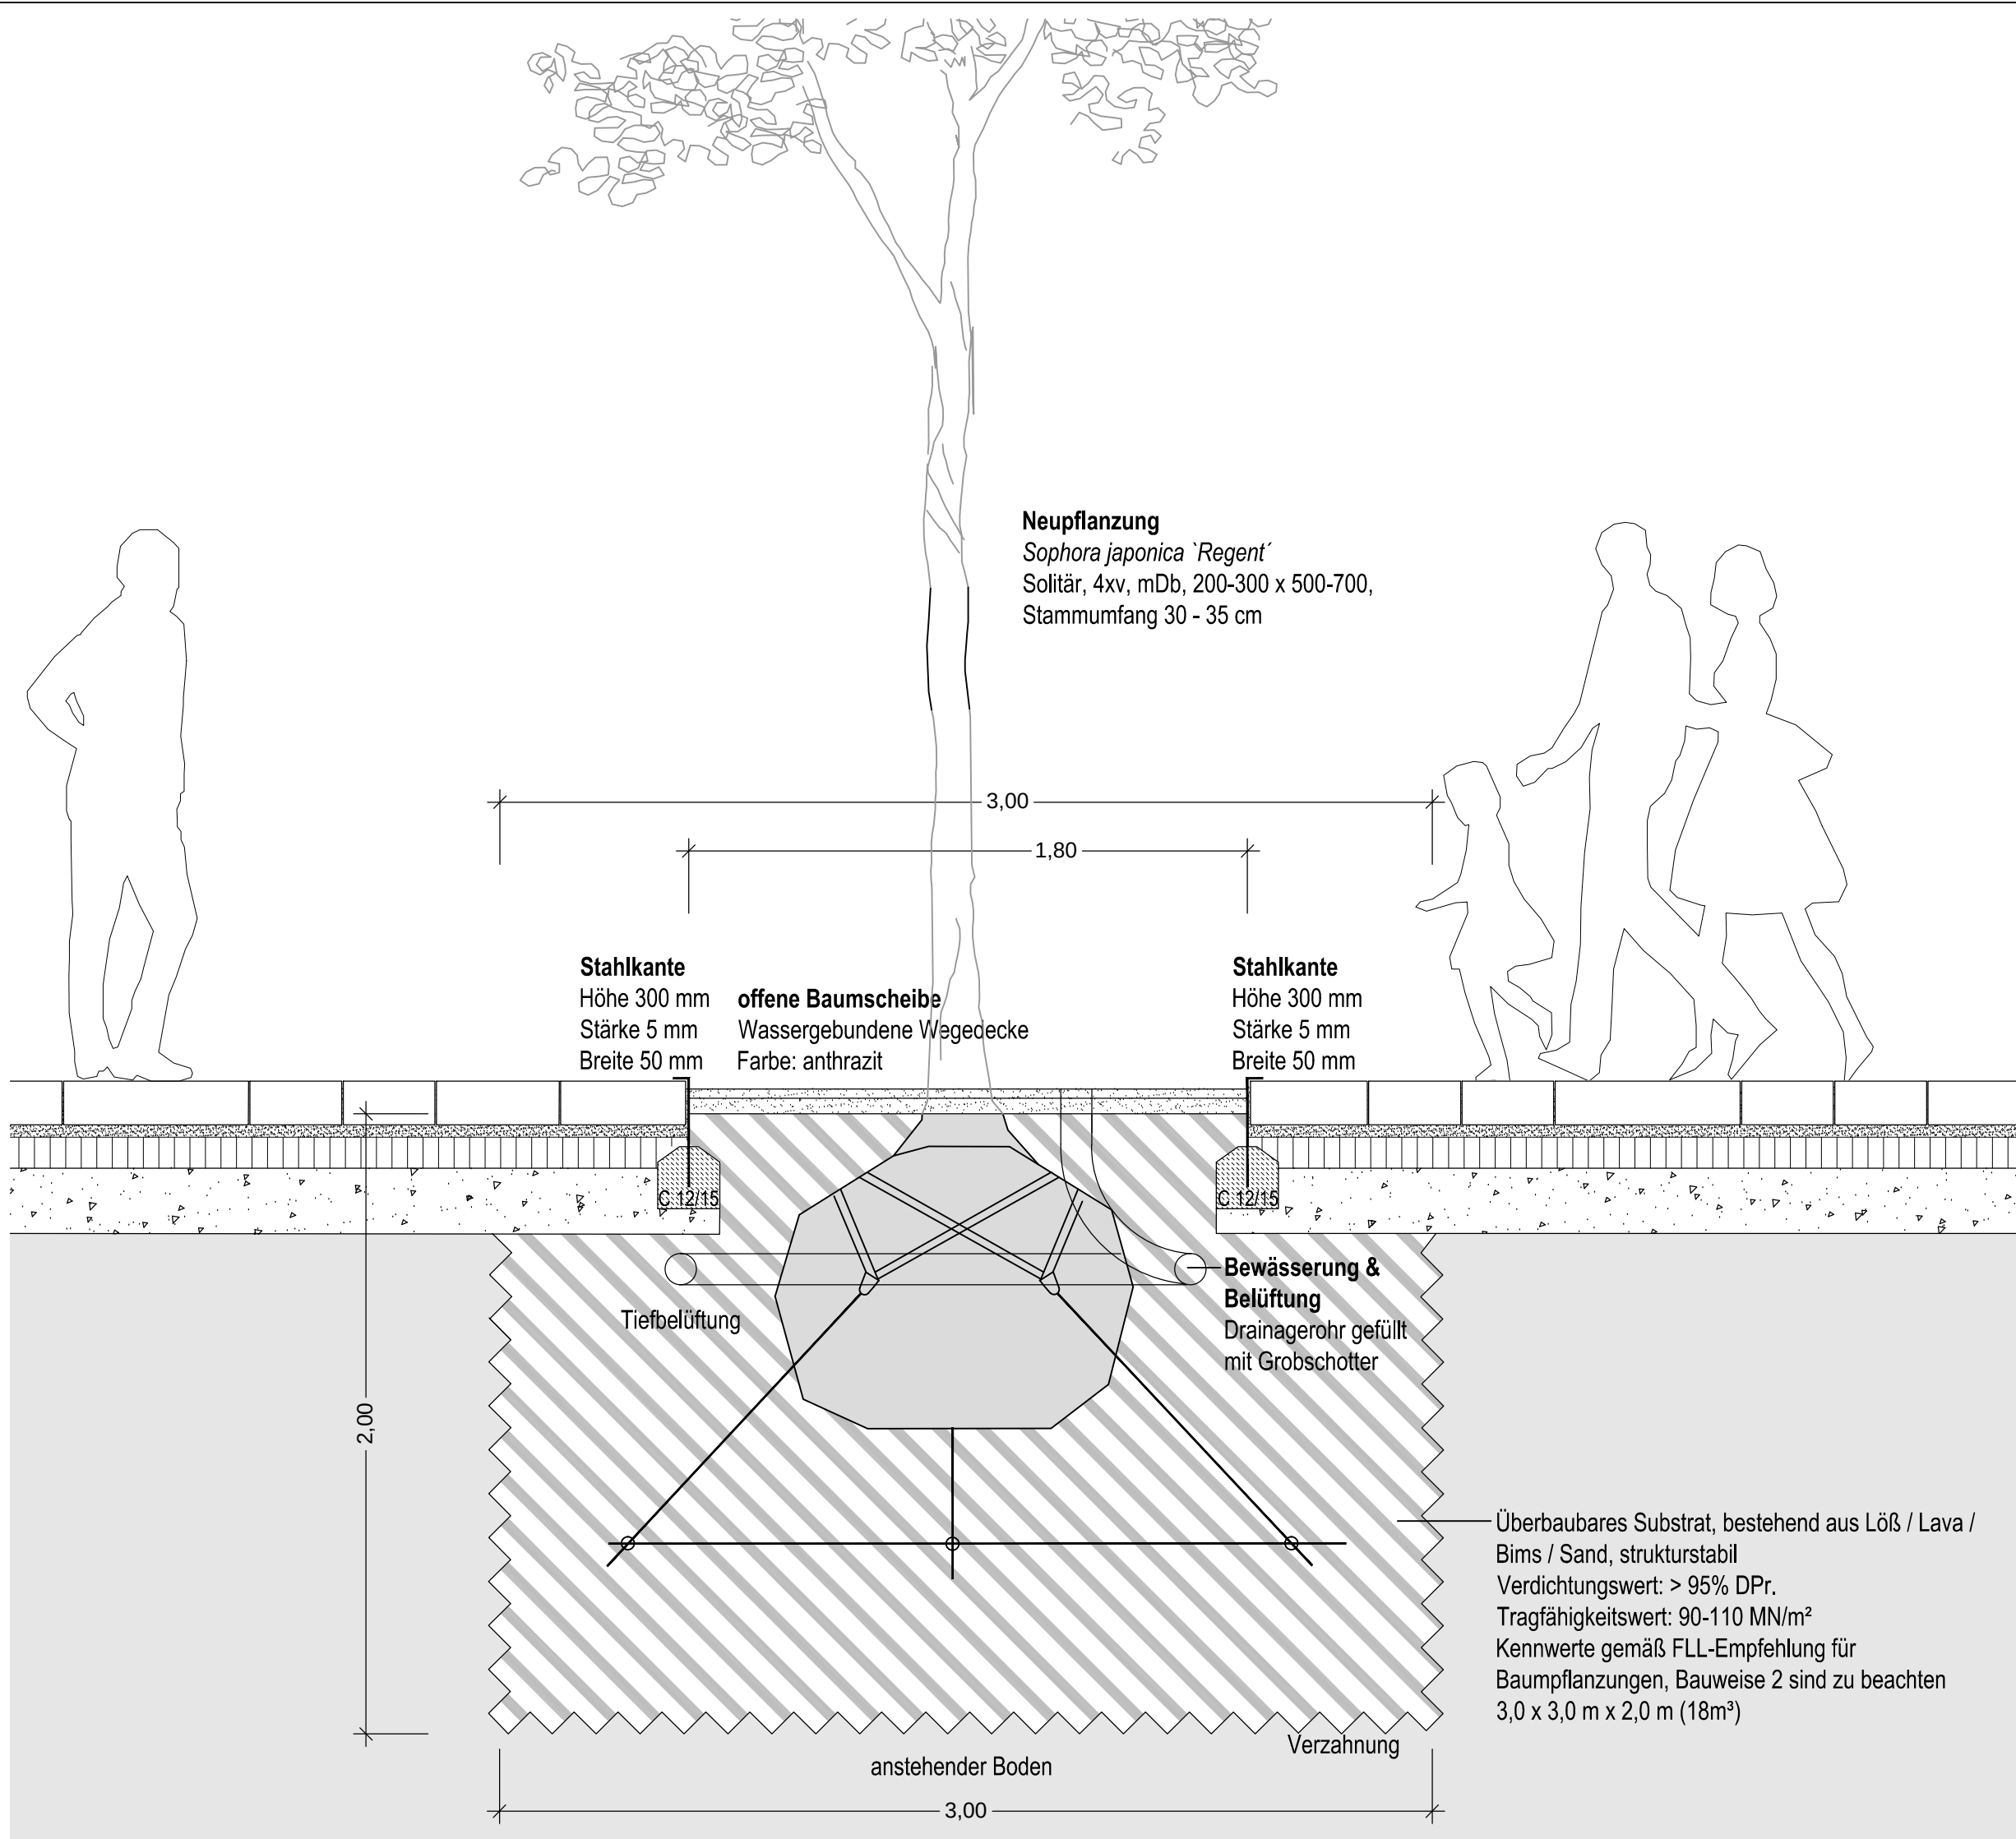


Index	Änderung	Datum Änderung

Neugestaltung Von-der-Heydt-Platz Wuppertal

Detail Baumscheibe

 **Stadt Wuppertal**
Johannes-Rau-Platz 1 - Wuppertal

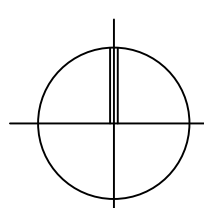 N M 1:20	Projekt-Nr.: 1551 Blatt-Gr.: 500 X 297		Plan-Nr. 3.4.1.1	Index
	Entwurfsplanung			
		Datum	Name	
	bearbeitet	November 2017	ML	
	gezeichnet	November 2017	ML	
	geprüft	November 2017	TT	
	Lübeck, den 10.11.2017			

TGP
Trüper Gondeszen Partner mbB Landschaftsarchitekten BDLA
An der Untertrave 17 23552 Lübeck Fon 0451. 79882-0 Fax 0451. 79882-22 info@tgp-la.de

Plangrundlage	Verfasser	Plannummer	Datum	Index