




Sanierungssatzung

Stadtumbau West Ostersbaum

Anlage 04 zur Drucks. Nr. VO/0947/18

Legende

-  Stadtumbau West - Ostersbaum
-  Stadtbezirke
-  Nordbahntrasse

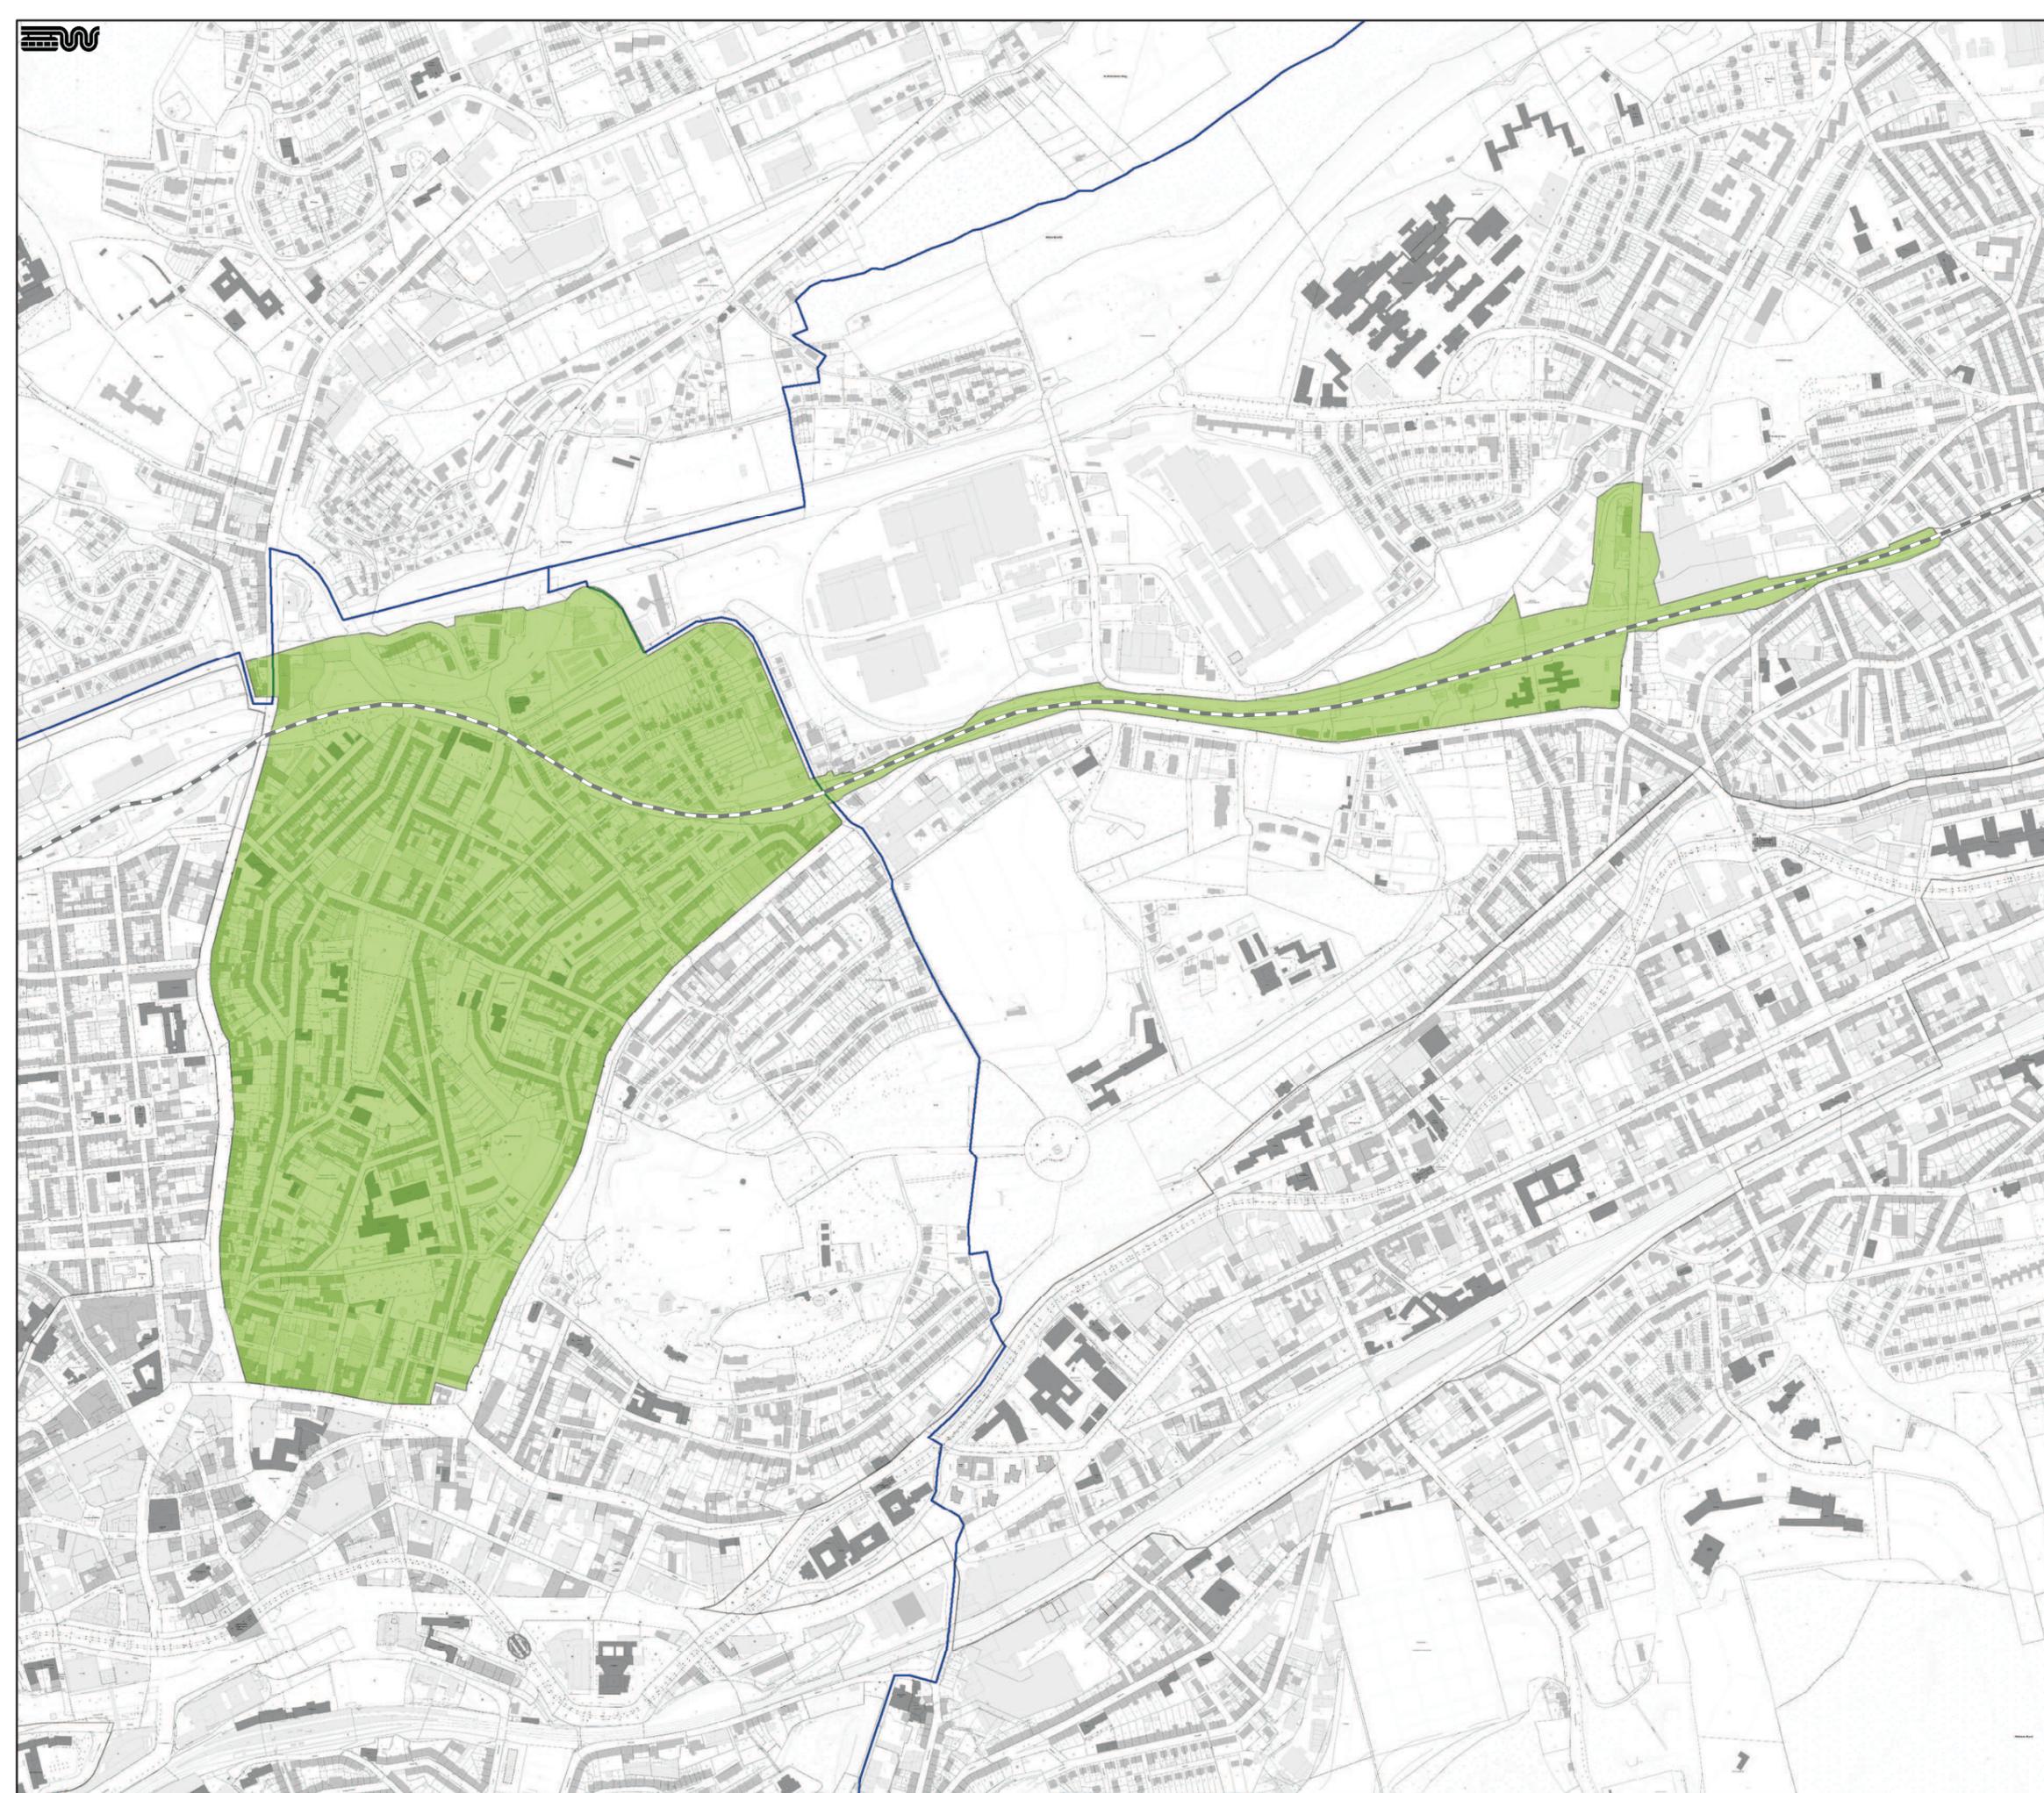

Dieser Ausdruck ist gesetzlich geschützt.
Vervielfältigungen, Umarbeitungen, Veröffentlichungen
oder die Weitergabe an Dritte nur mit Zustimmung
des Herausgebers, ausgenommen Vervielfältigungen
und Umarbeitungen zur innerbetrieblichen
Verwendung bei Behörden oder zum eigenen
Gebrauch.

IMPRESSUM

Herausgeber: Stadt Wuppertal
Bearbeitung: Ressort Stadtentwicklung und Städtebau
Layout: Ressort Vermessung, Katasteramt und Geodaten
Kartengrundlage: ALKIS 2017
Datenstand: 23.10.2018
Maßstab: 1:9.500 (A3)