Drucksache VO/1000/18
Grundwasser-überwachung
Widukindstr. 42

Anlage 1

Lageplan und Grundwasser-gleichen, Mai 2017

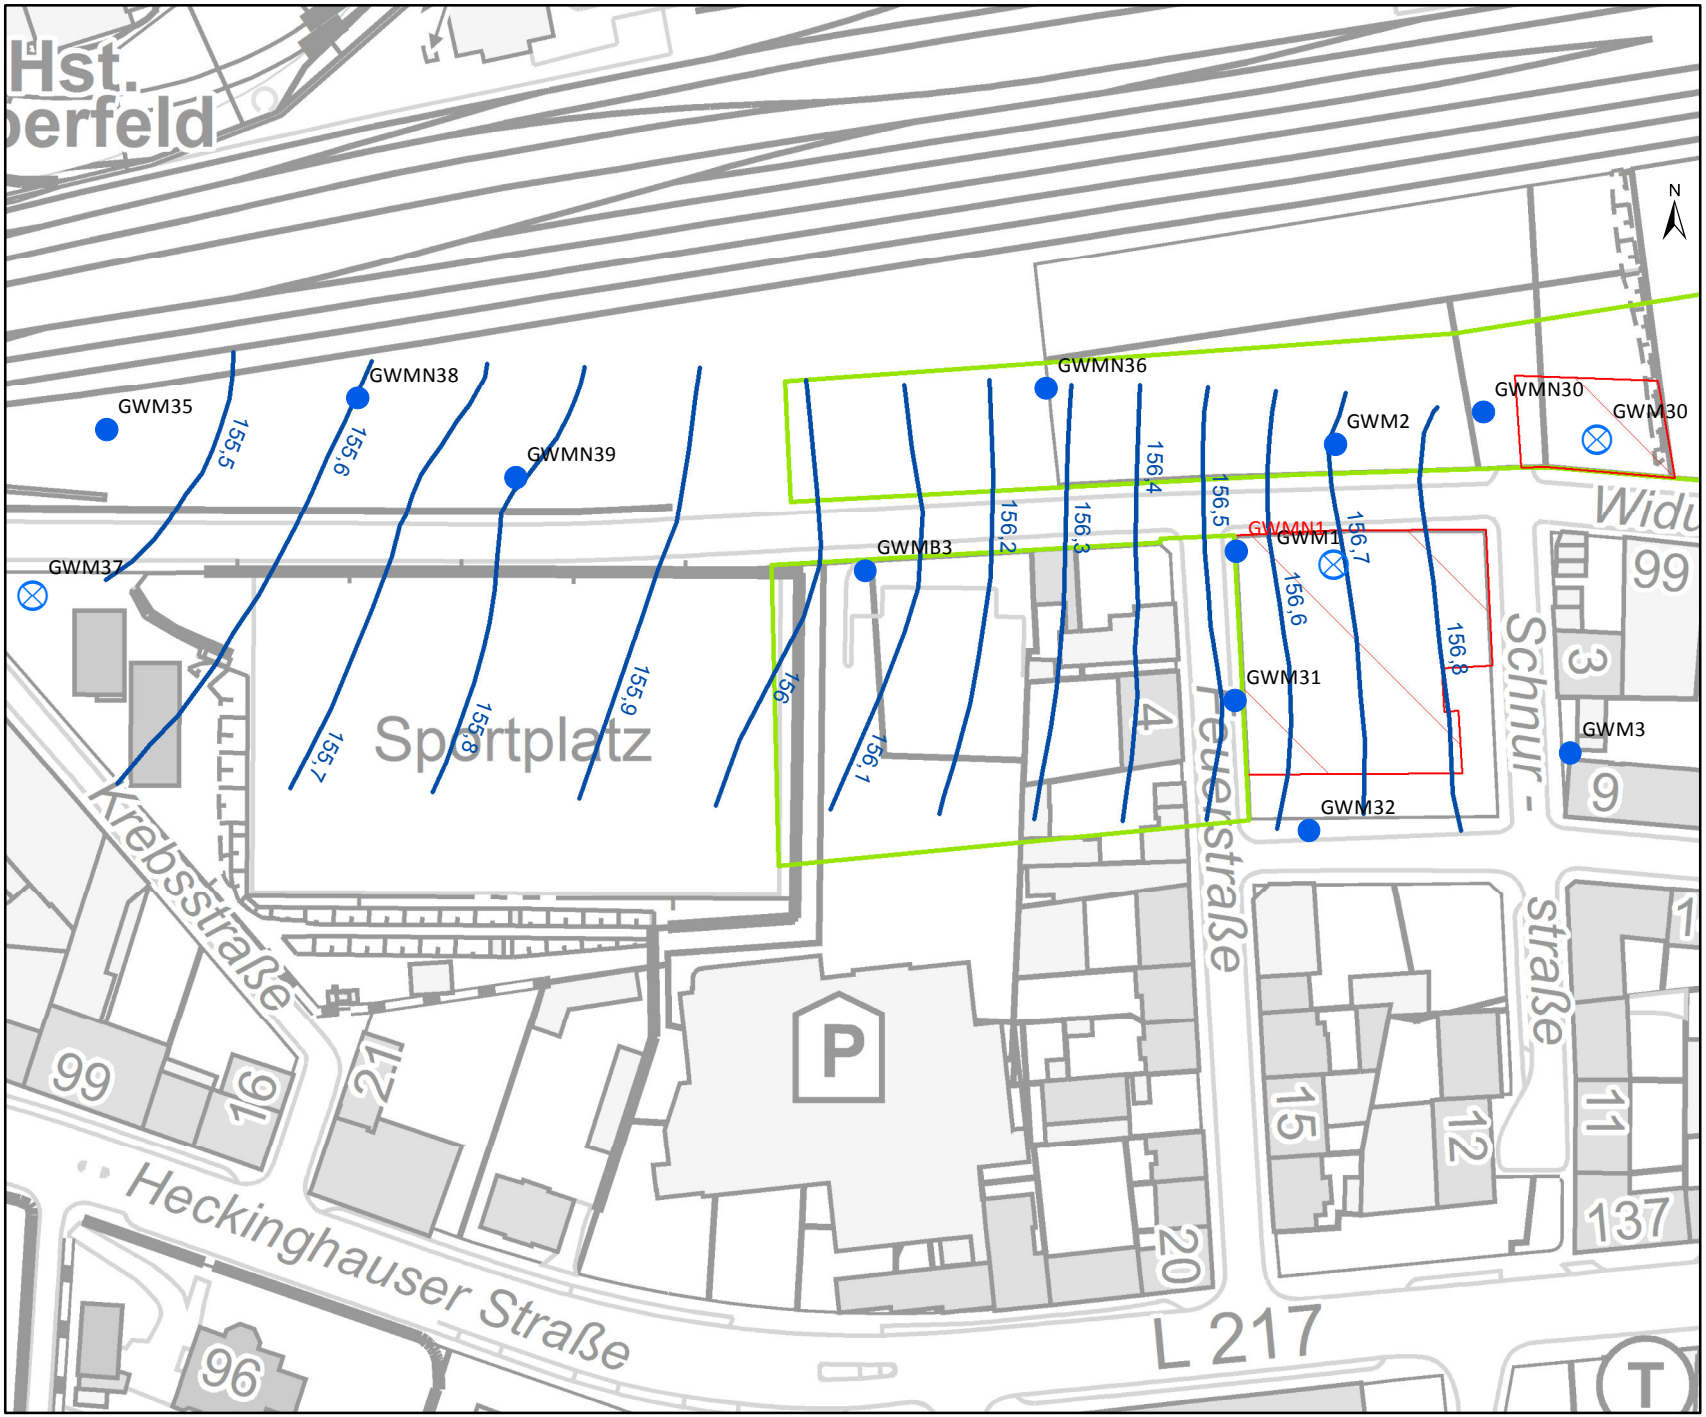

Legende

- Güte-Messstelle
- zurückgebaut
- **Gw-Gleichen Mai 17**

Sanierungszonen

- SZ 1.1 /1.2, Aushubbereich
- SZ 2.1, Grundwasser
- SZ 2.2, Grundwasser

Herausgeber:	Stadt Wuppertal
Bearbeitung:	Ressort 106.25
Layout:	Ressort Umweltschutz
Kartengrundlage:	
Datenstand:	Dez. 2017

Maßstab: 1:1.500

Stadt Wuppertal / Umweltschutz