


(Steine, Gestein, Festgestein)

89

Übersichtskarte

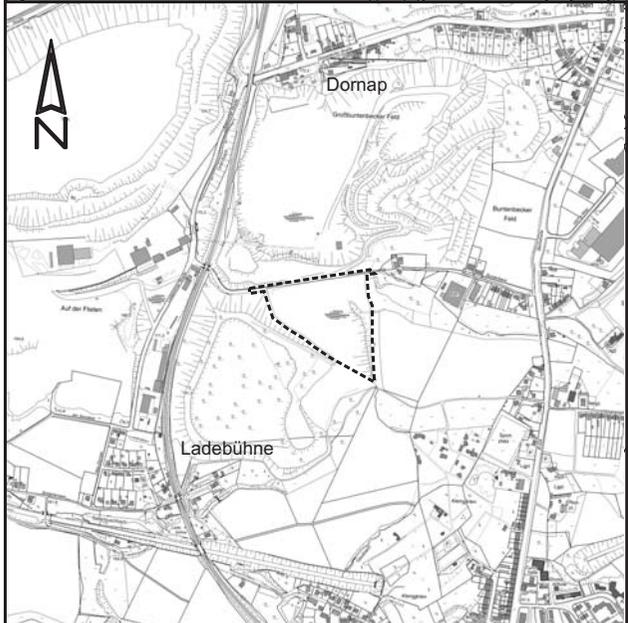

Mit Genehmigung des Ressorts 102
laut Rahmenvereinbarung



STADT WUPPERTAL

Ressort
Bauen und Wohnen
R 105.1

Projekt:
Bebauungsplan 1225V
- Östlich Ladebühner Straße -
Aufhebungsbeschluss

Maßstab: 1:2000	Bearbeitet: Röhrig	Gezeichnet: Herbeck	Datum: 2019-01-03
Plan-Nr.:			

