


Blick von der Alten Freiheit

Wupperpark - Infopavillon mit Dachterrasse

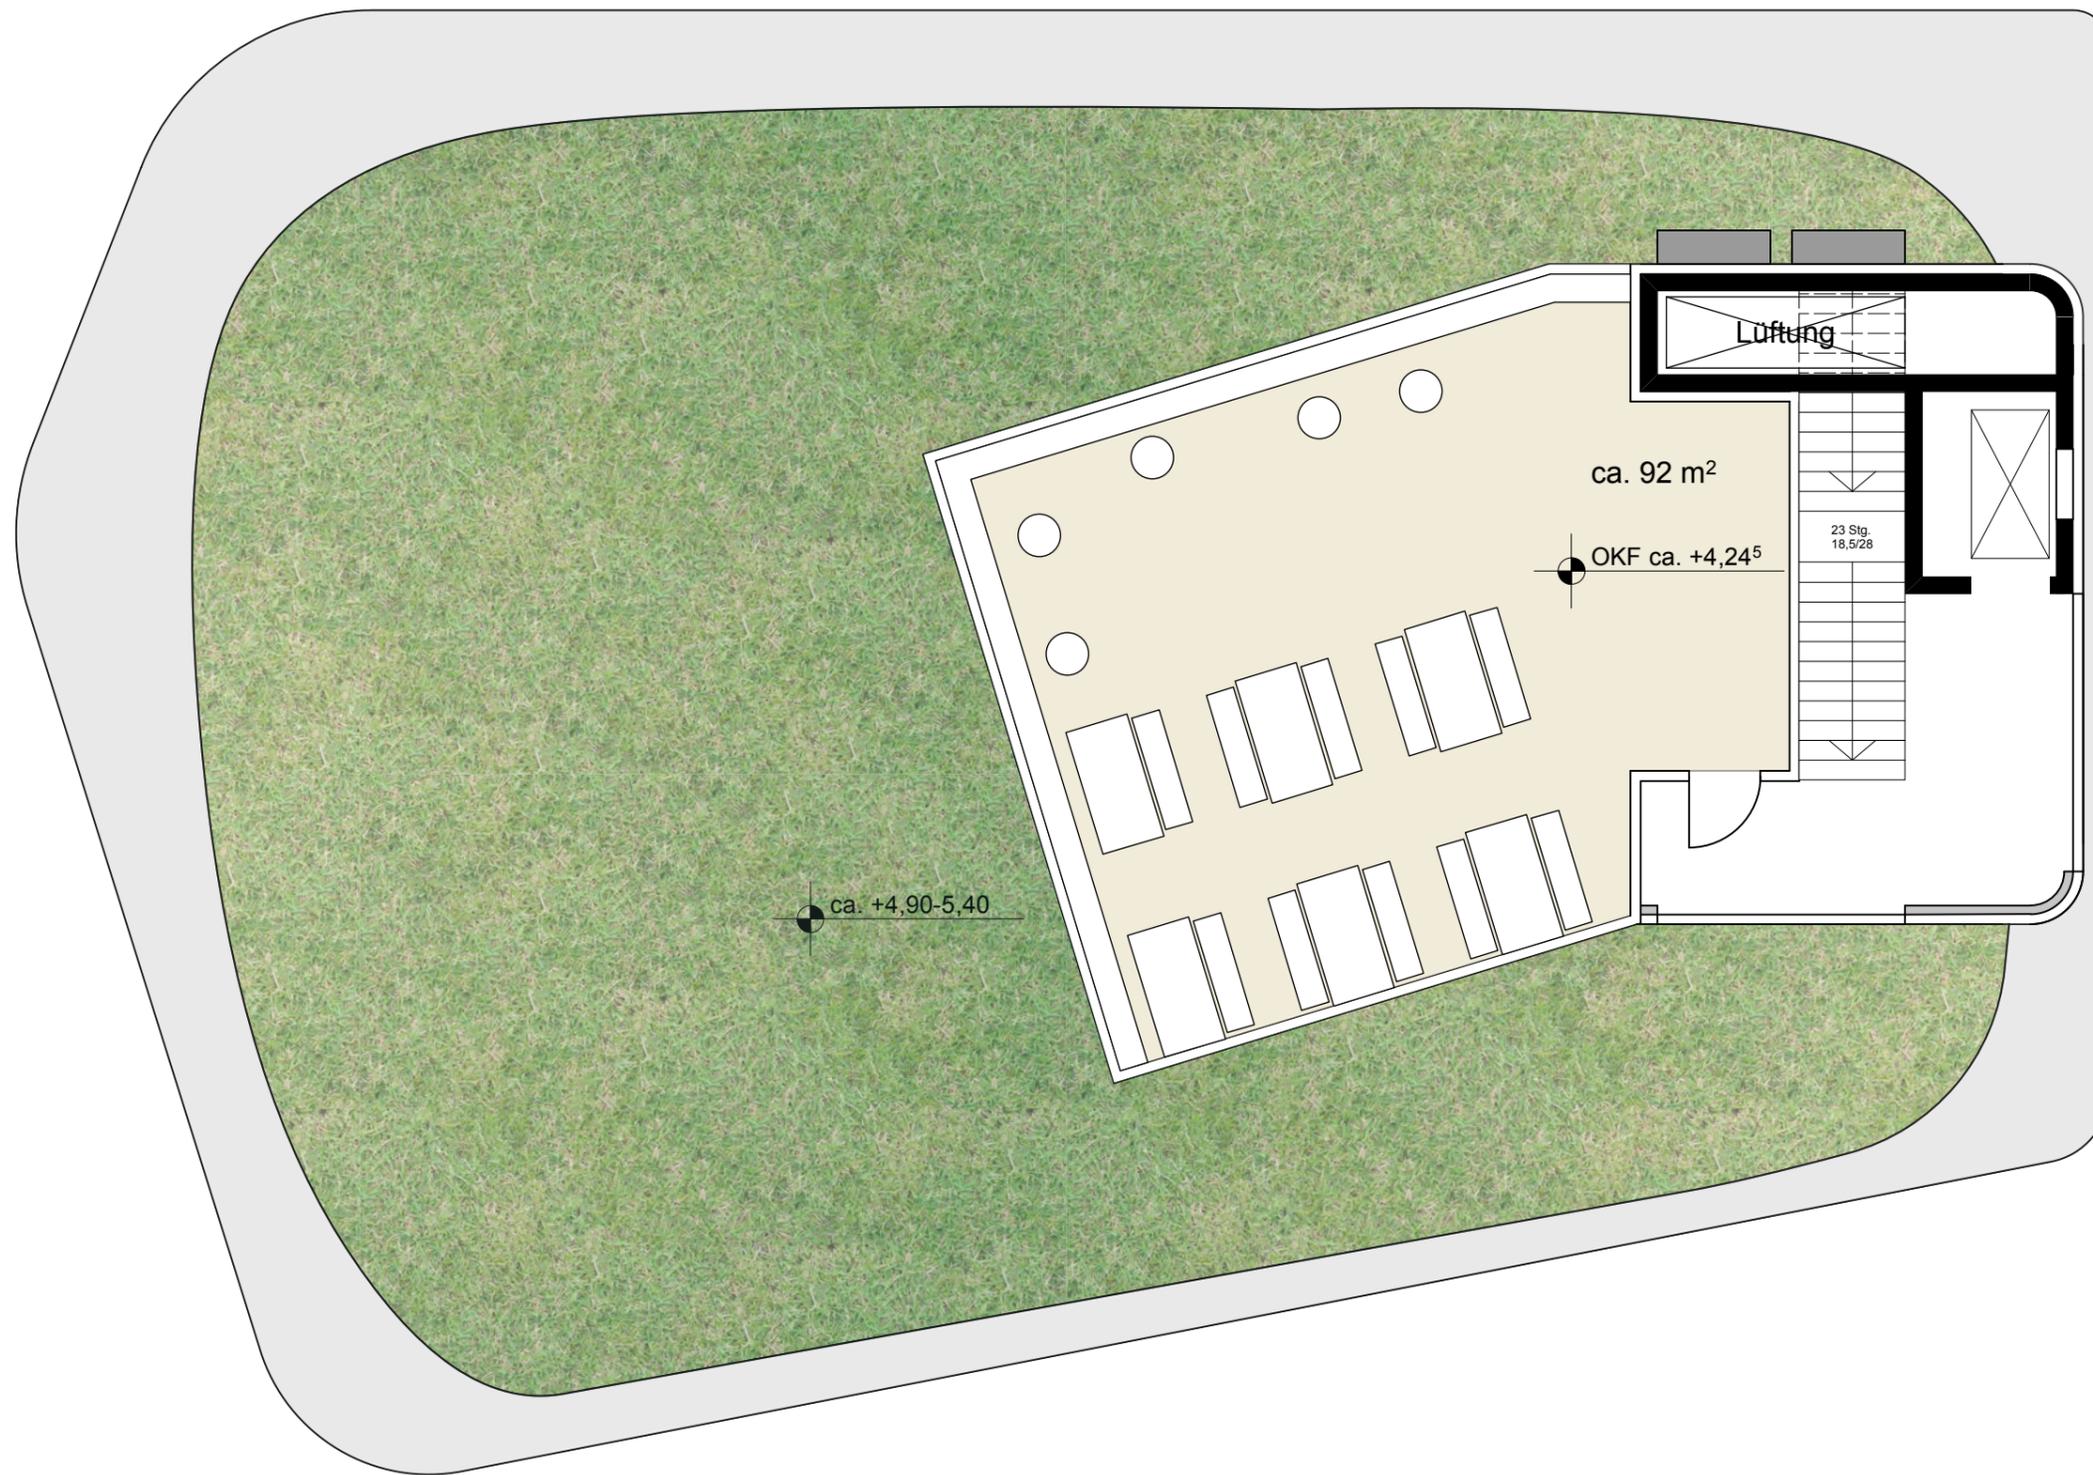

Vorlage Gestaltungsbeirat am 25.09.2018

Wupperpark Ost Info-Pavillon

Projekt 177

Wupperpark Ost
Errichtung Infopavillon und Cafe Cosa

Bauort

Alte Freiheit / Morianstraße
42105 Wuppertal

Gemarkung: Elberfeld

Flur: 155

Flurstücke: 75/117

Bauherr

Tiefbunker Brausenwerth GmbH & Co. KG
Uellendahler Str. 353
42109 Wuppertal
Fon 0202.2922451
Mail markus.riedel@datafacility.de

Planung

arntz erke
architekten

Uellendahler Str. 353
42109 Wuppertal
Fon 0202/976 483 70
Mail info@arntz-erke.de

Grundriss DG

LP	Entwurf
Datum	22.08.2018
Index	
Format	DIN A3
Gez.	sts

M 1:100

PLAN-NR

177	03	GR	01	-	-
-----	----	----	----	---	---



Modifikation nach Vorstellung im Gestaltungsbeirat

Wupperpark Ost Info-Pavillon

Projekt 177

Wupperpark Ost
Errichtung Infopavillon und Cafe Cosa

Bauort

Alte Freiheit / Morianstraße
42105 Wuppertal

Gemarkung: Elberfeld

Flur: 155

Flurstücke: 75/117

Bauherr

Tiefbunker Brausenwerth GmbH & Co. KG
Uellendahler Str. 353
42109 Wuppertal
Fon 0202.2922451
Mail markus.riedel@datafacility.de

Planung

arntz erke
architekten

Uellendahler Str. 353
42109 Wuppertal
Fon 0202/976 483 70
Mail info@arntz-erke.de

Grundriss DG

LP	Entwurf
Datum	27.09.2018
Index	
Format	DIN A3
Gez.	sts

M 1:100

PLAN-NR

177 03 GR 01 1 -



Vorlage Gestaltungsbeirat am 25.09.2018

Modifikation nach Vorstellung im Gestaltungsbeirat
 Freie, zurückweichende Form im Grundriss
 Filigraner Dachrand



Beispieldarstellung textiler Sonnenschutz
 Optionale Überdeckung des Aussenbereichs:
 Verfahrbarer textiler Sonnenschutz an Drahtseilkonstruktion

Wupperpark Ost Info-Pavillon

Projekt 177

Wupperpark Ost
 Errichtung Infopavillon und Cafe Cosa

Bauort

Alte Freiheit / Morianstraße
 42105 Wuppertal

Gemarkung: Elberfeld

Flur: 155

Flurstücke: 75/117

Bauherr

Tiefbunker Brausenwerth GmbH & Co. KG
 Uellendahler Str. 353
 42109 Wuppertal
 Fon 0202.2922451
 Mail markus.riedel@datafacility.de

Planung

arntz erke
 architekten

Uellendahler Str. 353
 42109 Wuppertal
 Fon 0202/976 483 70
 Mail info@arntz-erke.de

Ansichten 3D

LP	Entwurf
Datum	27.09.2018
Index	
Format	DIN A3
Gez.	sts

M

PLAN-NR

177 03 AN 3D - -