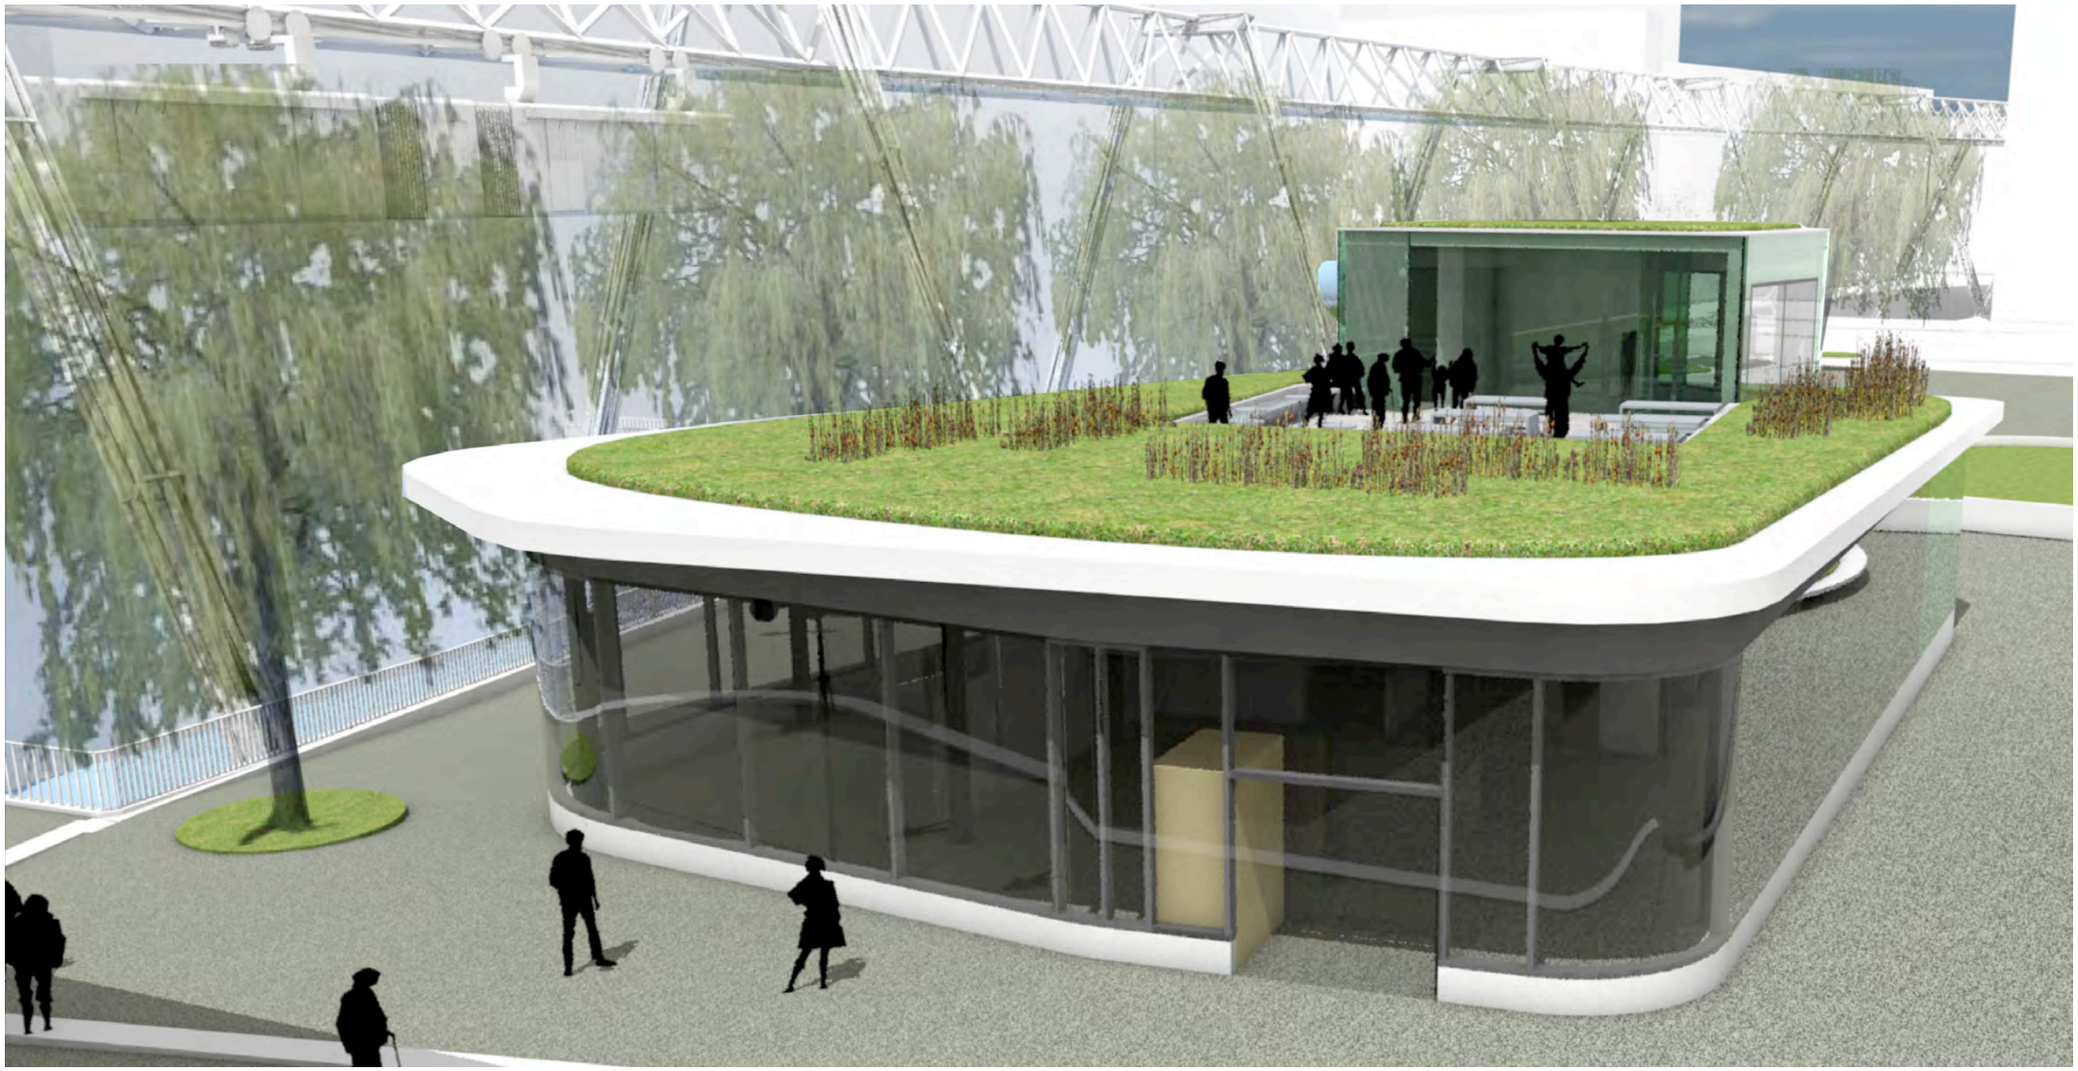

Blick von der Alten Freiheit

Wupperpark - Infopavillon mit Dachterrasse

Vorlage Gestaltungsbeirat am 25.09.2018

Wupperpark Ost
Info-Pavillon

Projekt 177
Wupperpark Ost
Errichtung Infopavillon und Cafe Cosa

Bauort
Alte Freiheit / Morianstraße
42105 Wuppertal

Gemarkung: Elberfeld
Flur: 155
Flurstücke: 75/117

Bauherr
Tiefbunker Brausenwerth GmbH & Co. KG
Uellendahler Str. 353
42109 Wuppertal
Fon 0202.2922451
Mail markus.riedel@datafacility.de

Planung
arntz erke architekten
Uellendahler Str. 353
42109 Wuppertal
Fon 0202/976 483 70
Mail info@arntz-erke.de

Grundriss DG

LP **Entwurf**

Datum 22.08.2018
Index
Format DIN A3
Gez. sts

M 1:100

PLAN-NR
177 | 03 | GR | 01 | - | -

Projekt/177_Wupperpark/.../177_180821_Dachterrasse.vwx

Modifikation nach Vorstellung im Gestaltungsbeirat

Wupperpark Ost
Info-Pavillon

Projekt 177
Wupperpark Ost
Errichtung Infopavillon und Cafe Cosa

Bauort
Alte Freiheit / Morianstraße
42105 Wuppertal

Gemarkung: Elberfeld
Flur: 155
Flurstücke: 75/117

Bauherr
Tiefbunker Brausenwerth GmbH & Co. KG
Uellendahler Str. 353
42109 Wuppertal
Fon 0202.2922451
Mail markus.riedel@datafacility.de

Planung
arntz erke architekten
Uellendahler Str. 353
42109 Wuppertal
Fon 0202/976 483 70
Mail info@arntz-erke.de

Grundriss DG

LP **Entwurf**
Datum 27.09.2018
Index
Format DIN A3
Gez. sts

M 1:100

PLAN-NR
177 | 03 | GR | 01 | 1 | -

Projekt/177_Wupperpark/.../177_180821_Dachterrasse.vwx

Vorlage Gestaltungsbeirat am 25.09.2018

Modifikation nach Vorstellung im Gestaltungsbeirat
Freie, zurückweichende Form im Grundriss
Filigraner Dachrand

Beispieldarstellung textiler Sonnenschutz
Optionale Überdeckung des Aussenbereichs:
Verfahrbarer textiler Sonnenschutz an Drahtseilkonstruktion

Wupperpark Ost
Info-Pavillon

Projekt 177
Wupperpark Ost
Errichtung Infopavillon und Cafe Cosa

Bauort
Alte Freiheit / Morianstraße
42105 Wuppertal

Gemarkung: Elberfeld
Flur: 155
Flurstücke: 75/117

Bauherr
Tiefbunker Brausenwerth GmbH & Co. KG
Uellendahler Str. 353
42109 Wuppertal
Fon 0202.2922451
Mail markus.riedel@datafacility.de

Planung
arntz erke architekten
Uellendahler Str. 353
42109 Wuppertal
Fon 0202/976 483 70
Mail info@arntz-erke.de

Ansichten 3D

LP	**Entwurf**
Datum	27.09.2018
Index	
Format	DIN A3
Gez.	sts

M

PLAN-NR

177	03	AN	3D	-	-

Projekt/177_Wupperpark/.../177_180821_Dachterrasse.vwx