




■ ■ ■ Suchraum

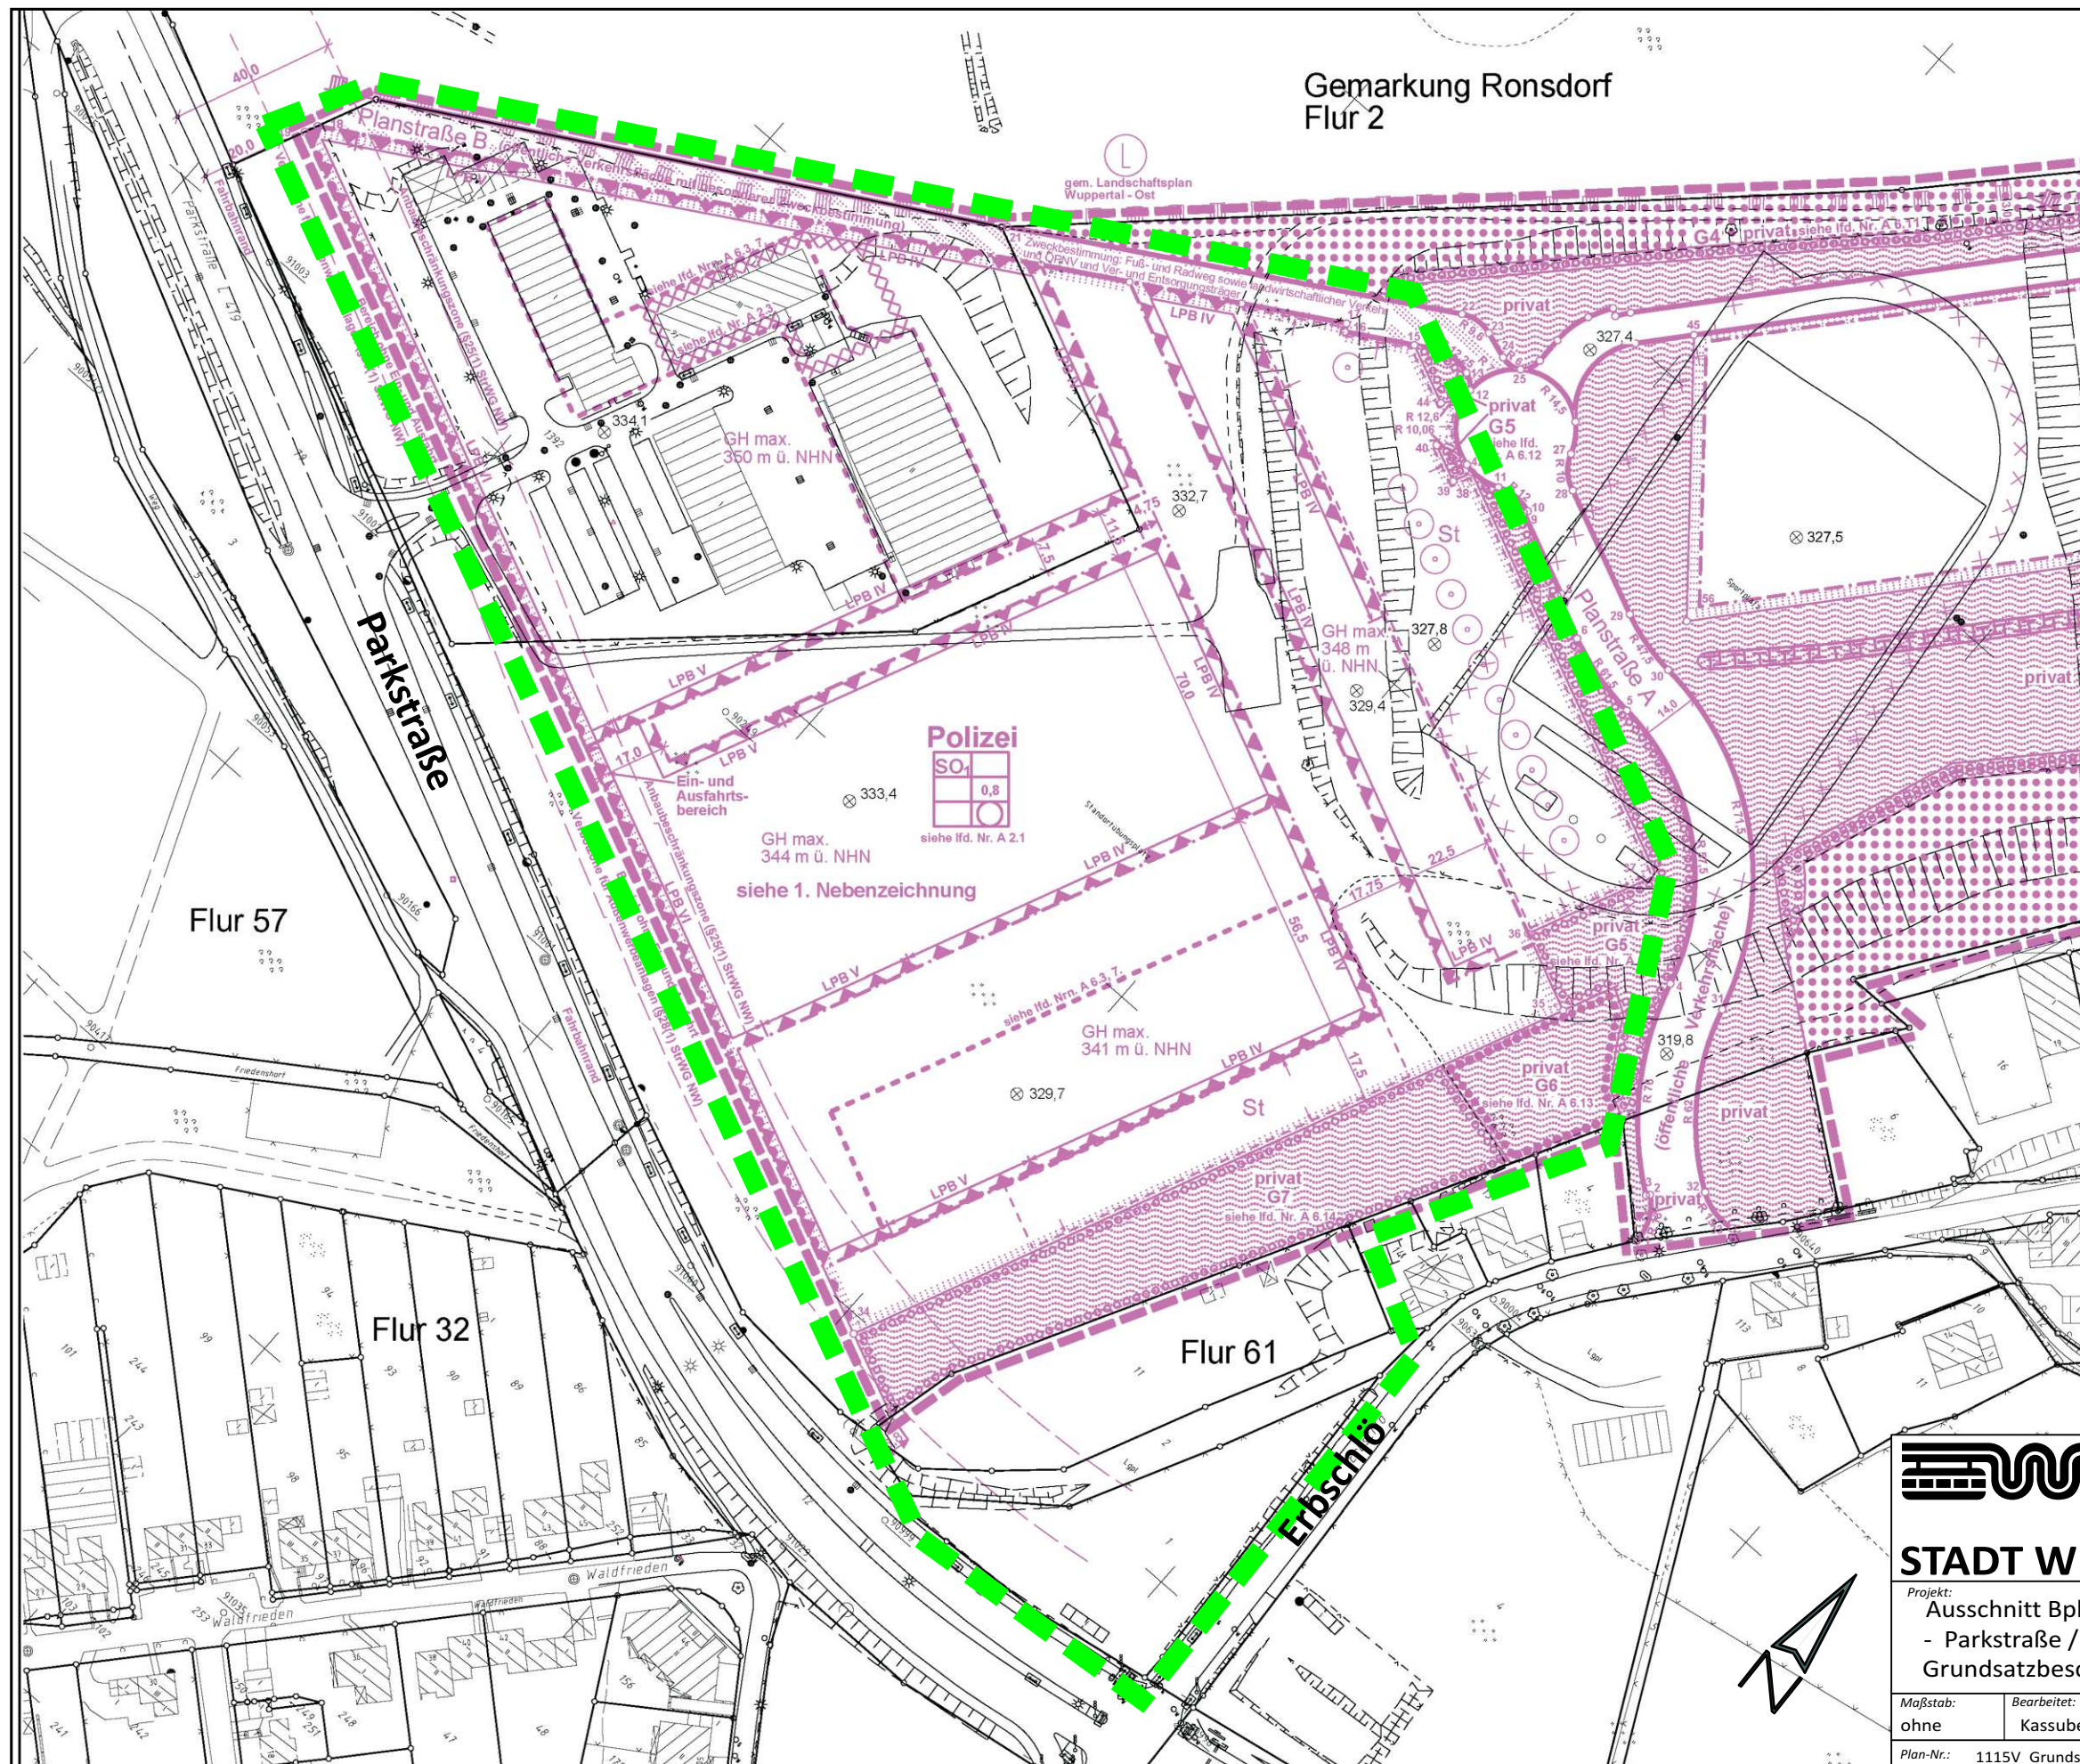

STADT WUPPERTAL

Ressort
Bauen und Wohnen
R 105.1

Projekt:
Ausschnitt Bplan 1115V
- Parkstraße /Erbbschlö -
Grundsatzbeschluss

Maßstab: ohne	Bearbeitet: Kassubek	Gezeichnet: Jäger	Datum: 2019-01-17
Plan-Nr.: 1115V_Grundsatzbeschluss_17-01-19-jae.cdr			