

Herausgeber:
Stadt Wuppertal
Ressort Vermessung, Katasteramt und Geodaten


Anlage 1 zur Drucksache VO/0136/19
106.3

Maßstab 1:2500

Erstellt am 08.02.2019

Dieser Ausdruck ist gesetzlich geschützt!

Vervielfältigungen, Umarbeiten, Veröffentlichungen oder die Weitergabe an Dritte nur mit Zustimmung des Herausgebers, ausgenommen Vervielfältigungen und Umarbeitungen zur innerbetrieblichen Verwendung bei Behörden oder zum eigenen Gebrauch.

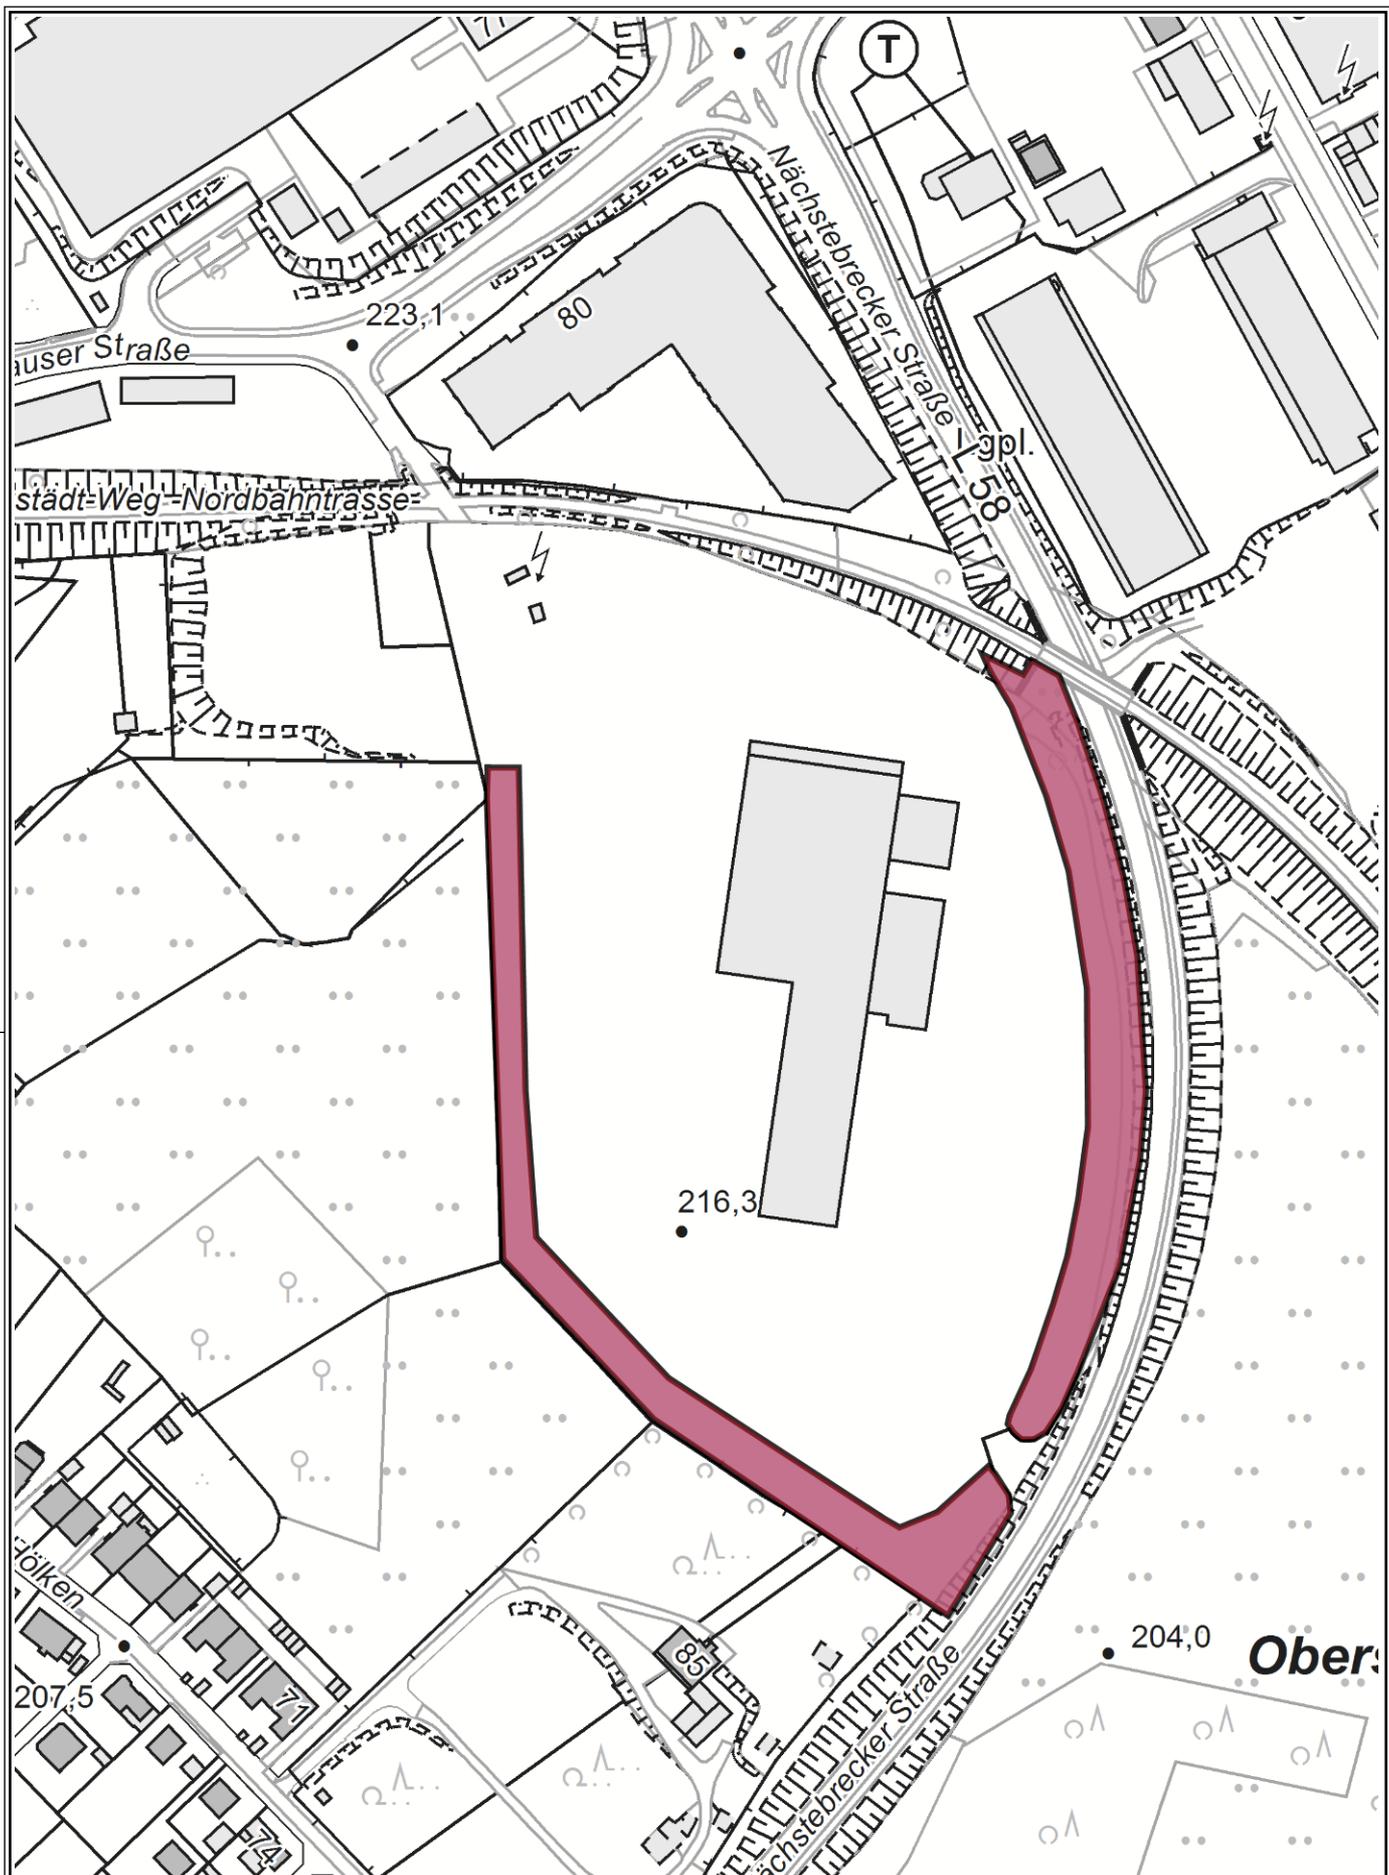

Herausgeber:
 Stadt Wuppertal
 Ressort Vermessung, Katasteramt und Geodaten


Anlage 2 zur Drucksache VO/0136/19
 106.3

Maßstab 1:2500

Erstellt am 12.02.2019

Dieser Ausdruck ist gesetzlich geschützt!

Vervielfältigungen, Umarbeiten, Veröffentlichungen oder die Weitergabe an Dritte nur mit Zustimmung des Herausgebers, ausgenommen Vervielfältigungen und Umarbeitungen zur innerbetrieblichen Verwendung bei Behörden oder zum eigenen Gebrauch.

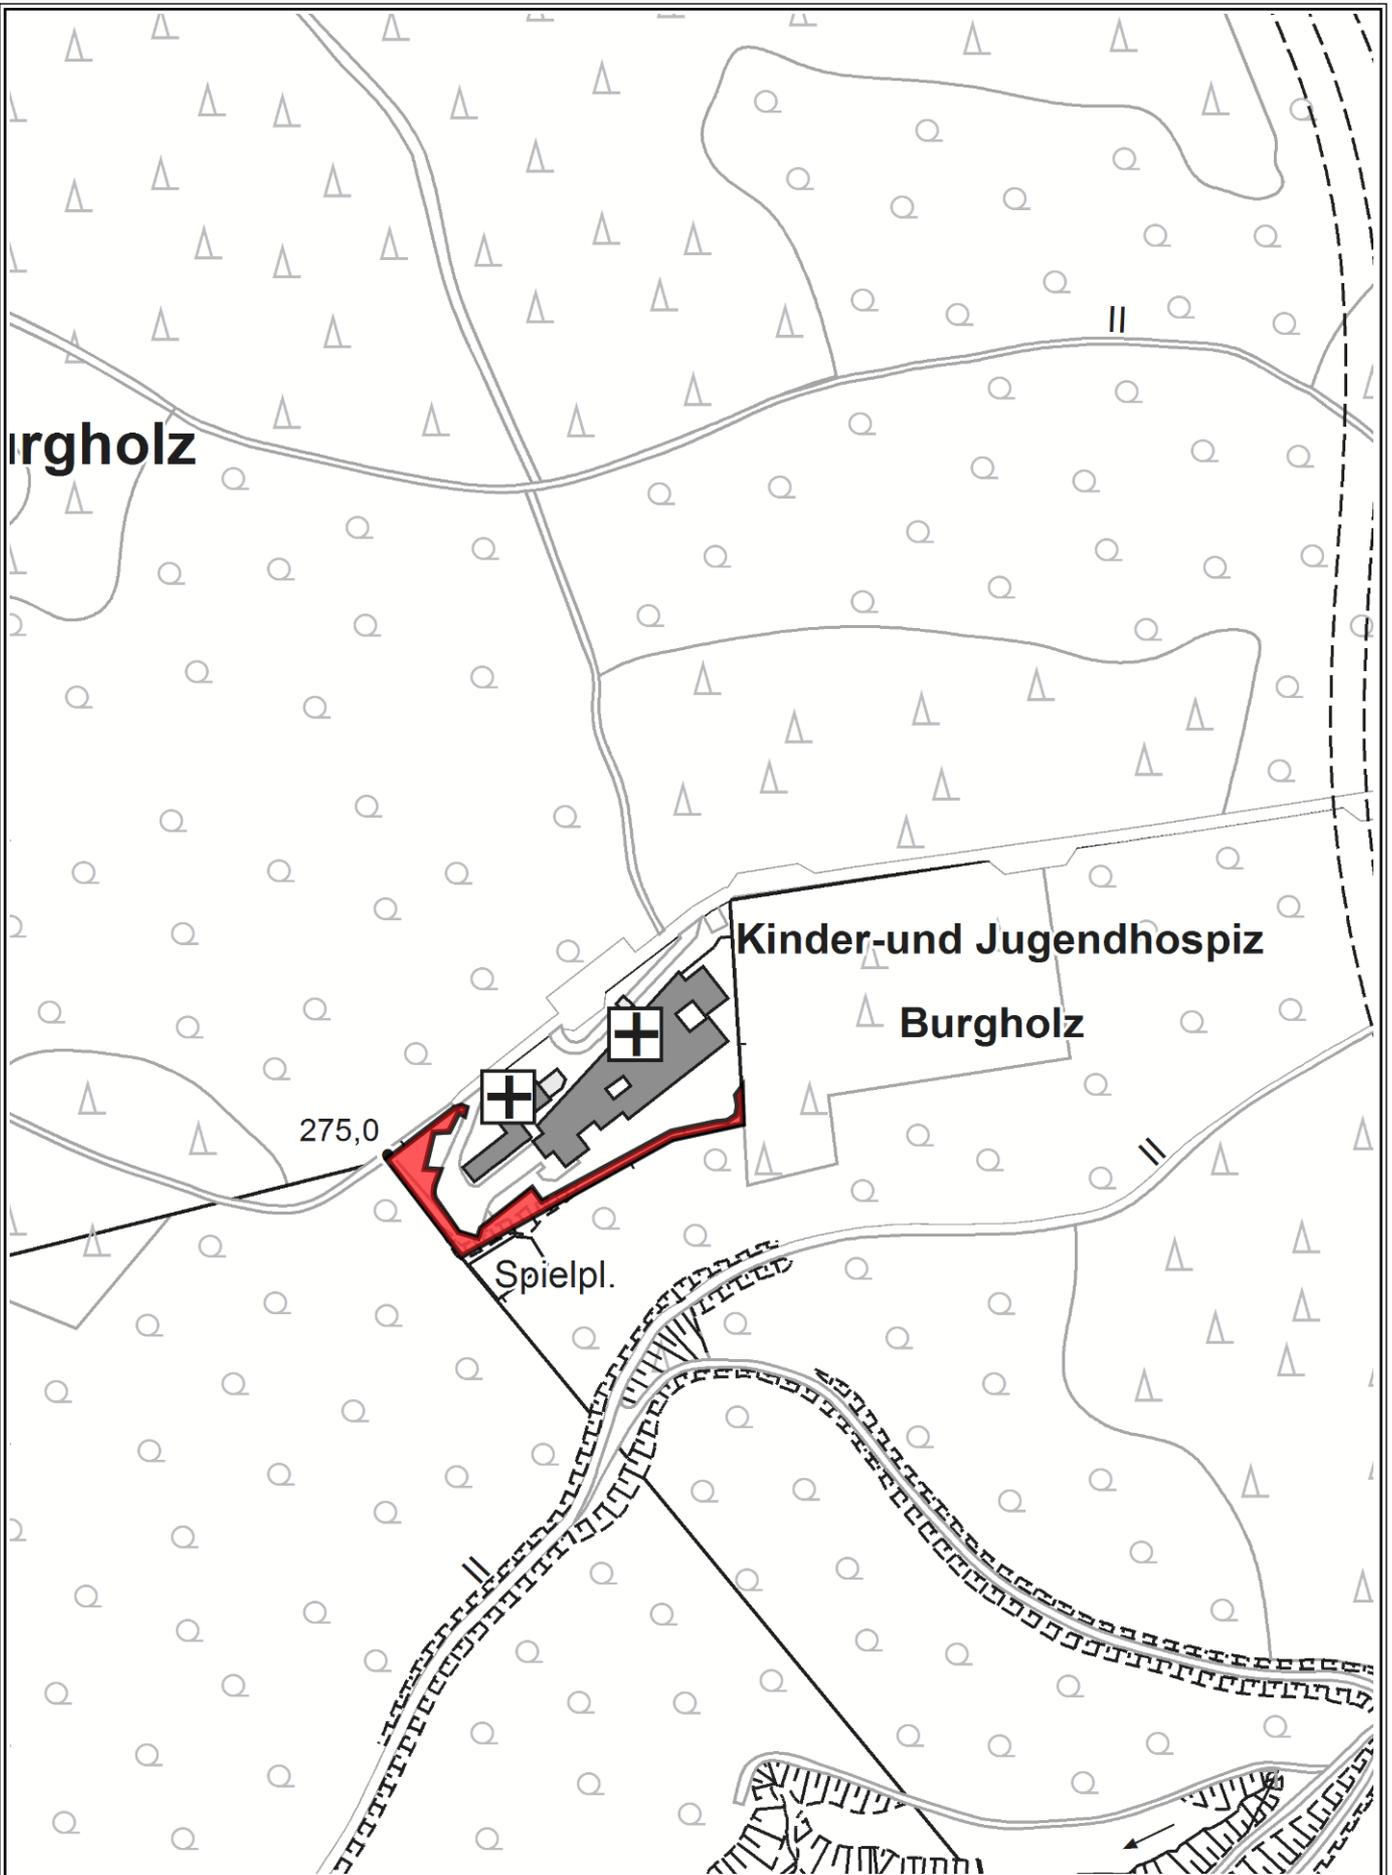

Herausgeber:
Stadt Wuppertal
Ressort Vermessung, Katasteramt und Geodaten

Anlage 3 zur Drucksache VO/0136/19
106.3

Maßstab 1:2500

Erstellt am 12.02.2019

Dieser Ausdruck ist gesetzlich geschützt!

Vervielfältigungen, Umarbeiten, Veröffentlichungen oder die Weitergabe an Dritte nur mit Zustimmung des Herausgebers, ausgenommen Vervielfältigungen und Umarbeitungen zur innerbetrieblichen Verwendung bei Behörden oder zum eigenen Gebrauch.