



Y 2582693.924
X 5682995.132

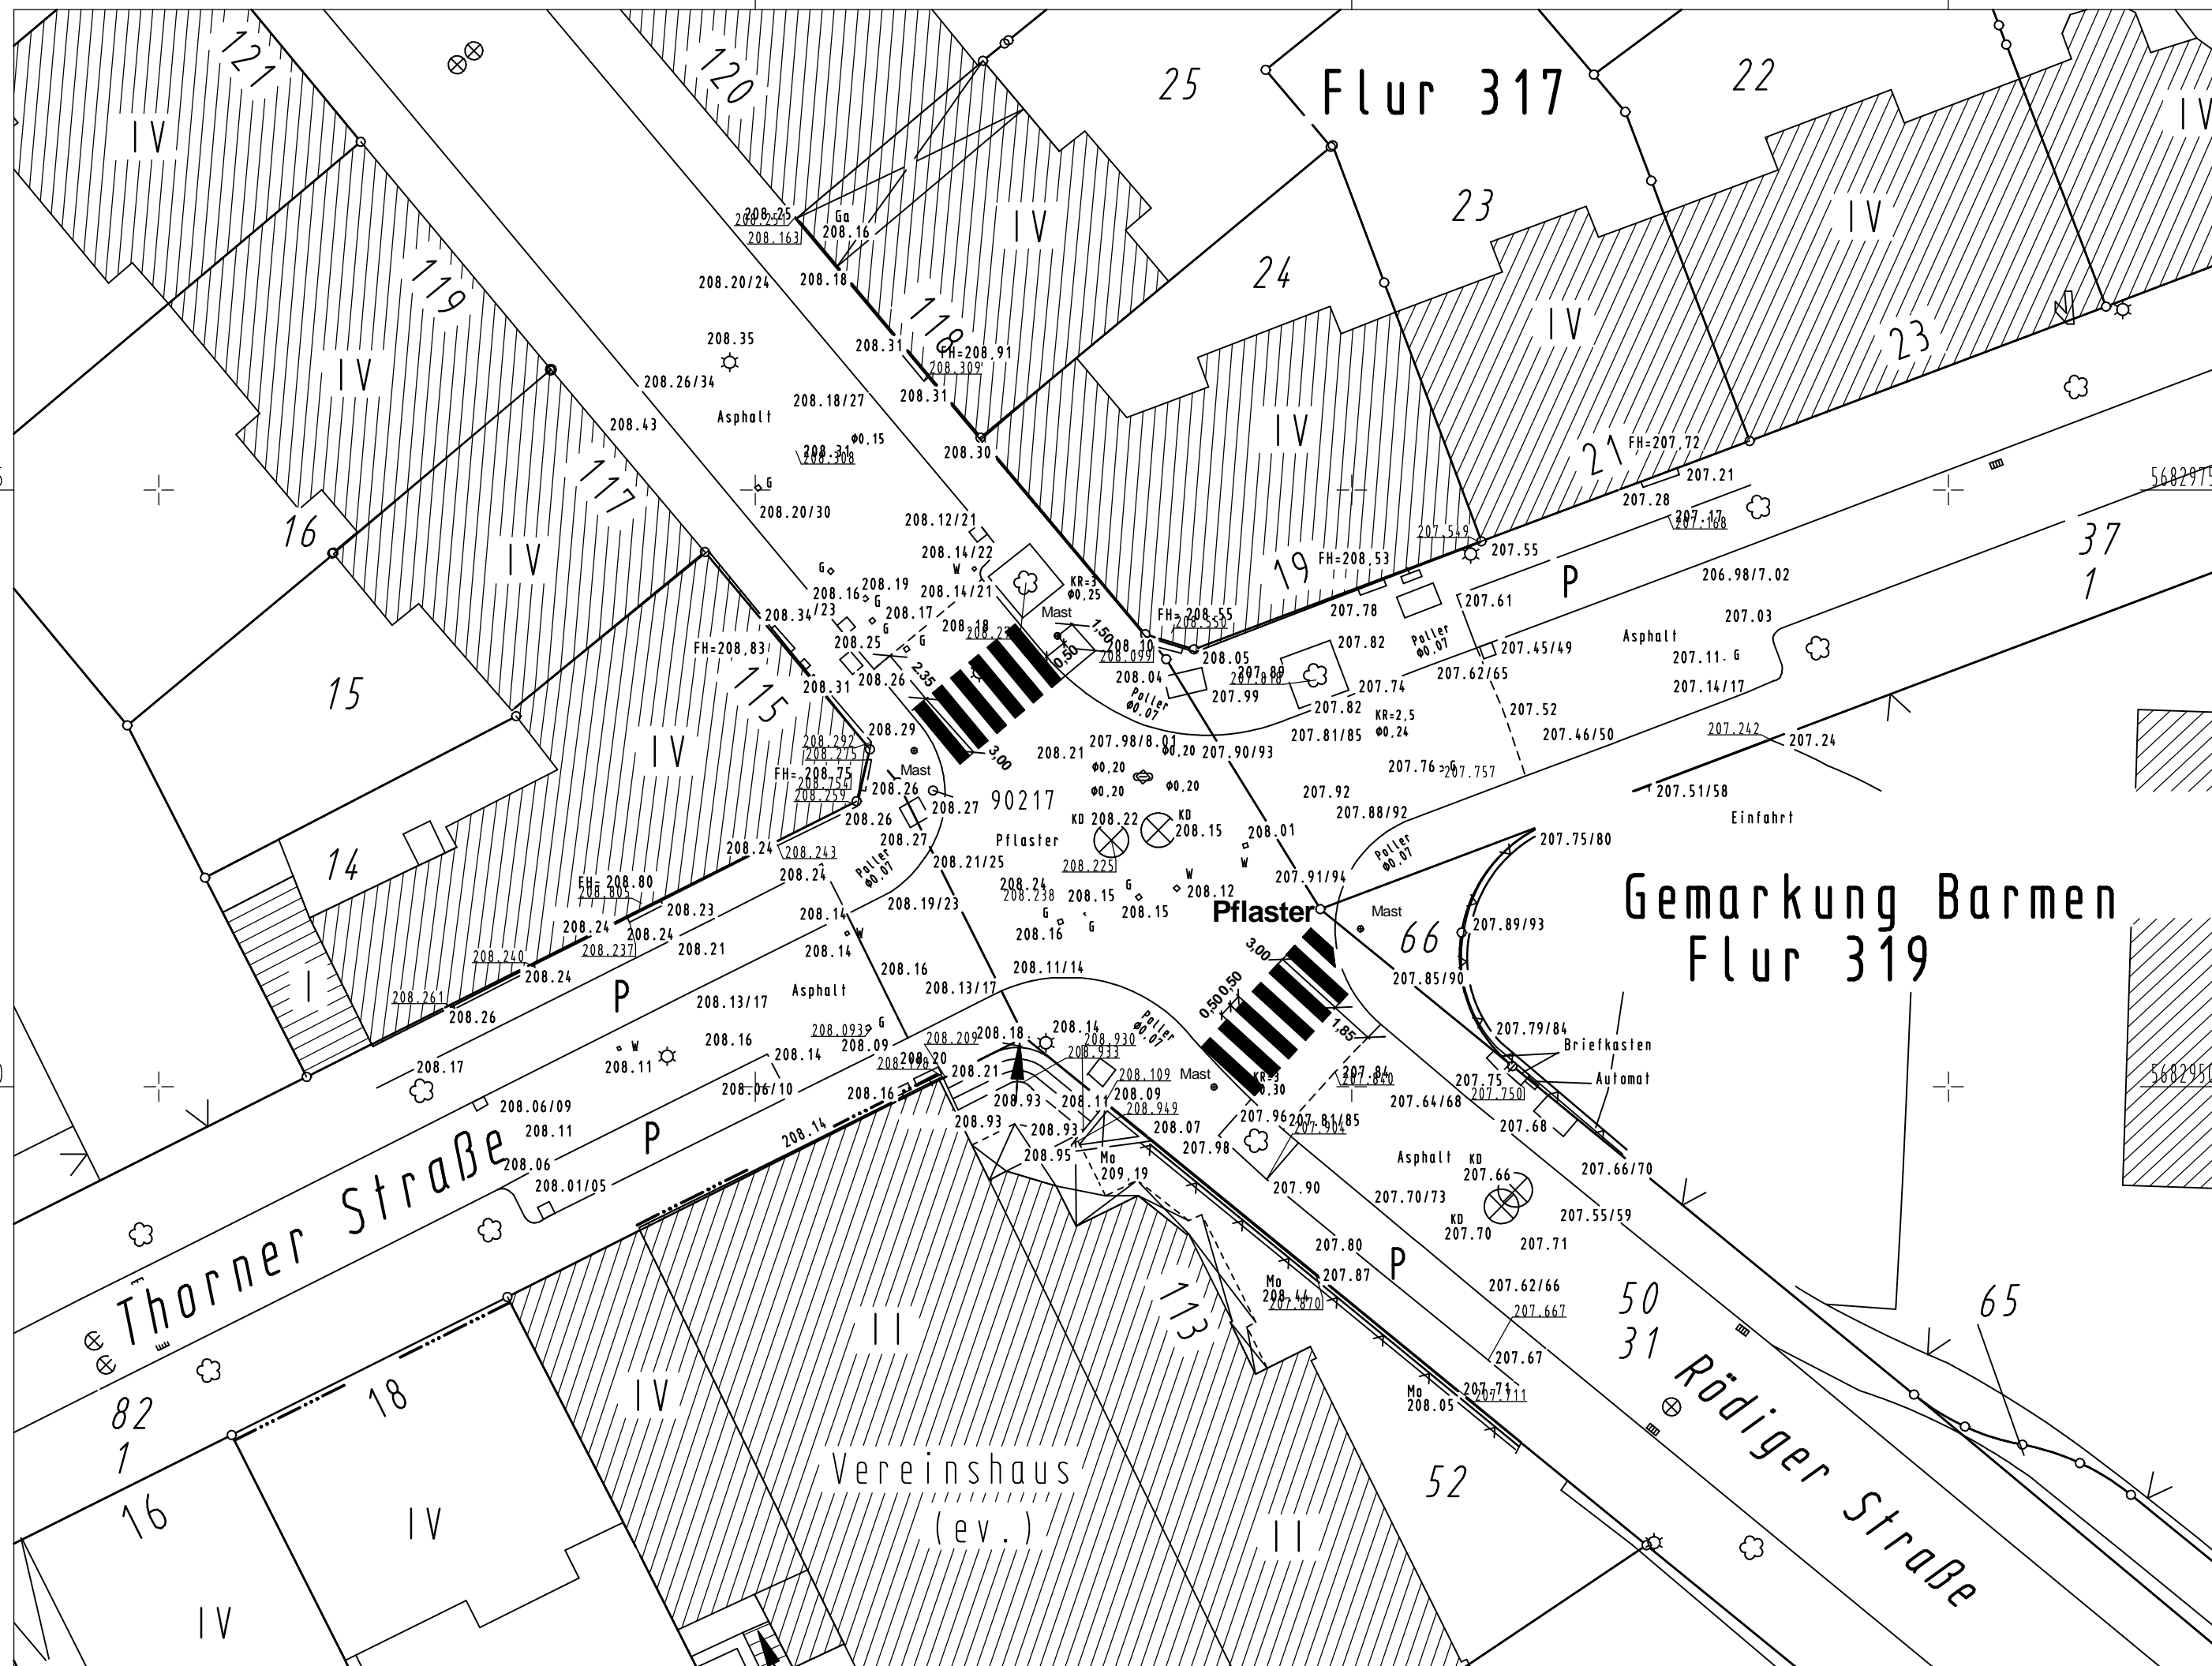

Y 2582693.920
X 5682925.662

Y 2582786.629
X 5682995.126

Y 2582786.625
X 5682925.656

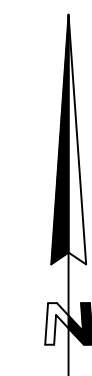

Der Fußgängerüberweg ist auf dem vorhandenen Pflaster zu markieren. Die Markierung ist nach der Richtlinie für die Markierung von Straßen zu erfolgen. Die Lage der Masten ist örtlich fest zulegen.

Ausfertigung: __ Anlage: __

Geschäftsbereich Stadtentwicklung, Bauen und Verkehr			
Ressort Straßen und Verkehr			
Abteilung 104.2 - Straßenneubau			
Gesehen:	Bearbeitet:	Erstellt:	Änderungen:
			a) h)
			b) i)
			c) k)
			d) l)
			e) m)
			f) n)
			g) o)
Reichl	Mücher	Mücher	
Datum: 08.03	Datum: 08.03	Datum: 08.03	

Projekt:	Rödiger Straße / Thorner Straße Fußgängerüberweg
Planart:	Lageplan
Maßstab:	1:250
Bemerkung:	Dateiname: Fußgängerüberweg
	Weitergabe sowie Vervielfältigung dieser Unterlage, Verwertung und Mitteilung Ihres Inhalts ist nicht gestattet, soweit nicht ausdrücklich zugestanden. Zuwiderhandlungen verpflichten zu Schadenersatz. Alle Rechte vorbehalten.

	O-3389/5
--	----------