


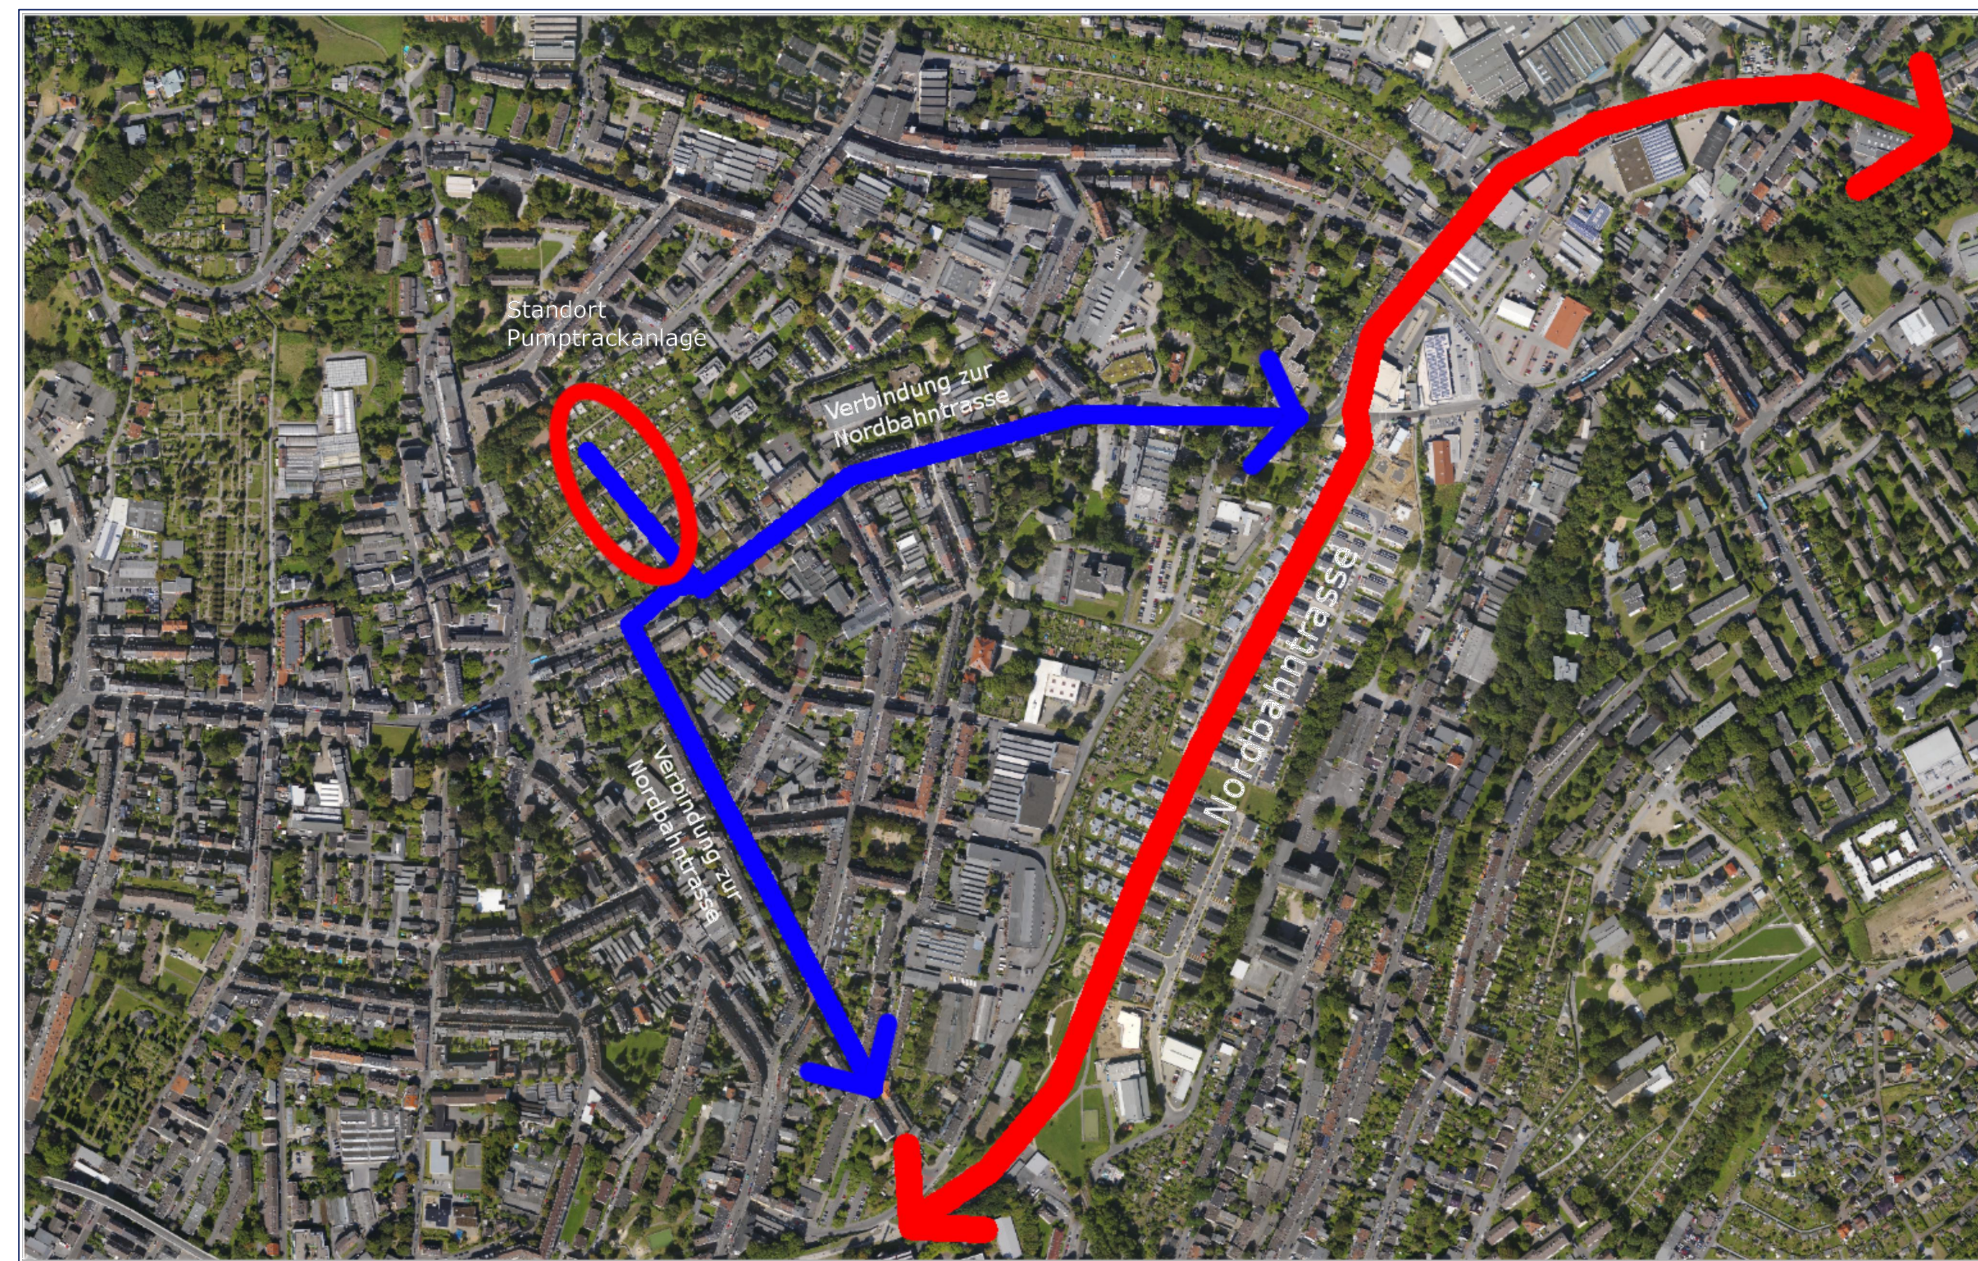

ÄNDERUNGEN:		
DATUM:	GEÄNDERT:	NAMME:

AB- ZUGESTIMMT:		
DATUM:	RESSORT/ STADTBETRIEB:	NAMME:

DER OBERBÜRGERMEISTER
WUPPERTAL
RESSORT 103
GRÜNFLÄCHEN U. FORSTEN
103.1 ENTWURF UND NEUBAU VON FREIANLAGEN

PROJEKT: Pumptrackanlage
Allensteinerstraße
BAUHERR: SB 208 - JUGEND & FREIZEIT
UNTERSCHRIFT: _____

ENTWURF M 1:200
PLAN MASSSTAB
DAGHIGHIAN DA
PLANVERFASSTER ABTEILUNGSL. GEZ.
31.07.2018
DATUM REGISTRIER NR.
DRUCKDATUM 10.08.2018