


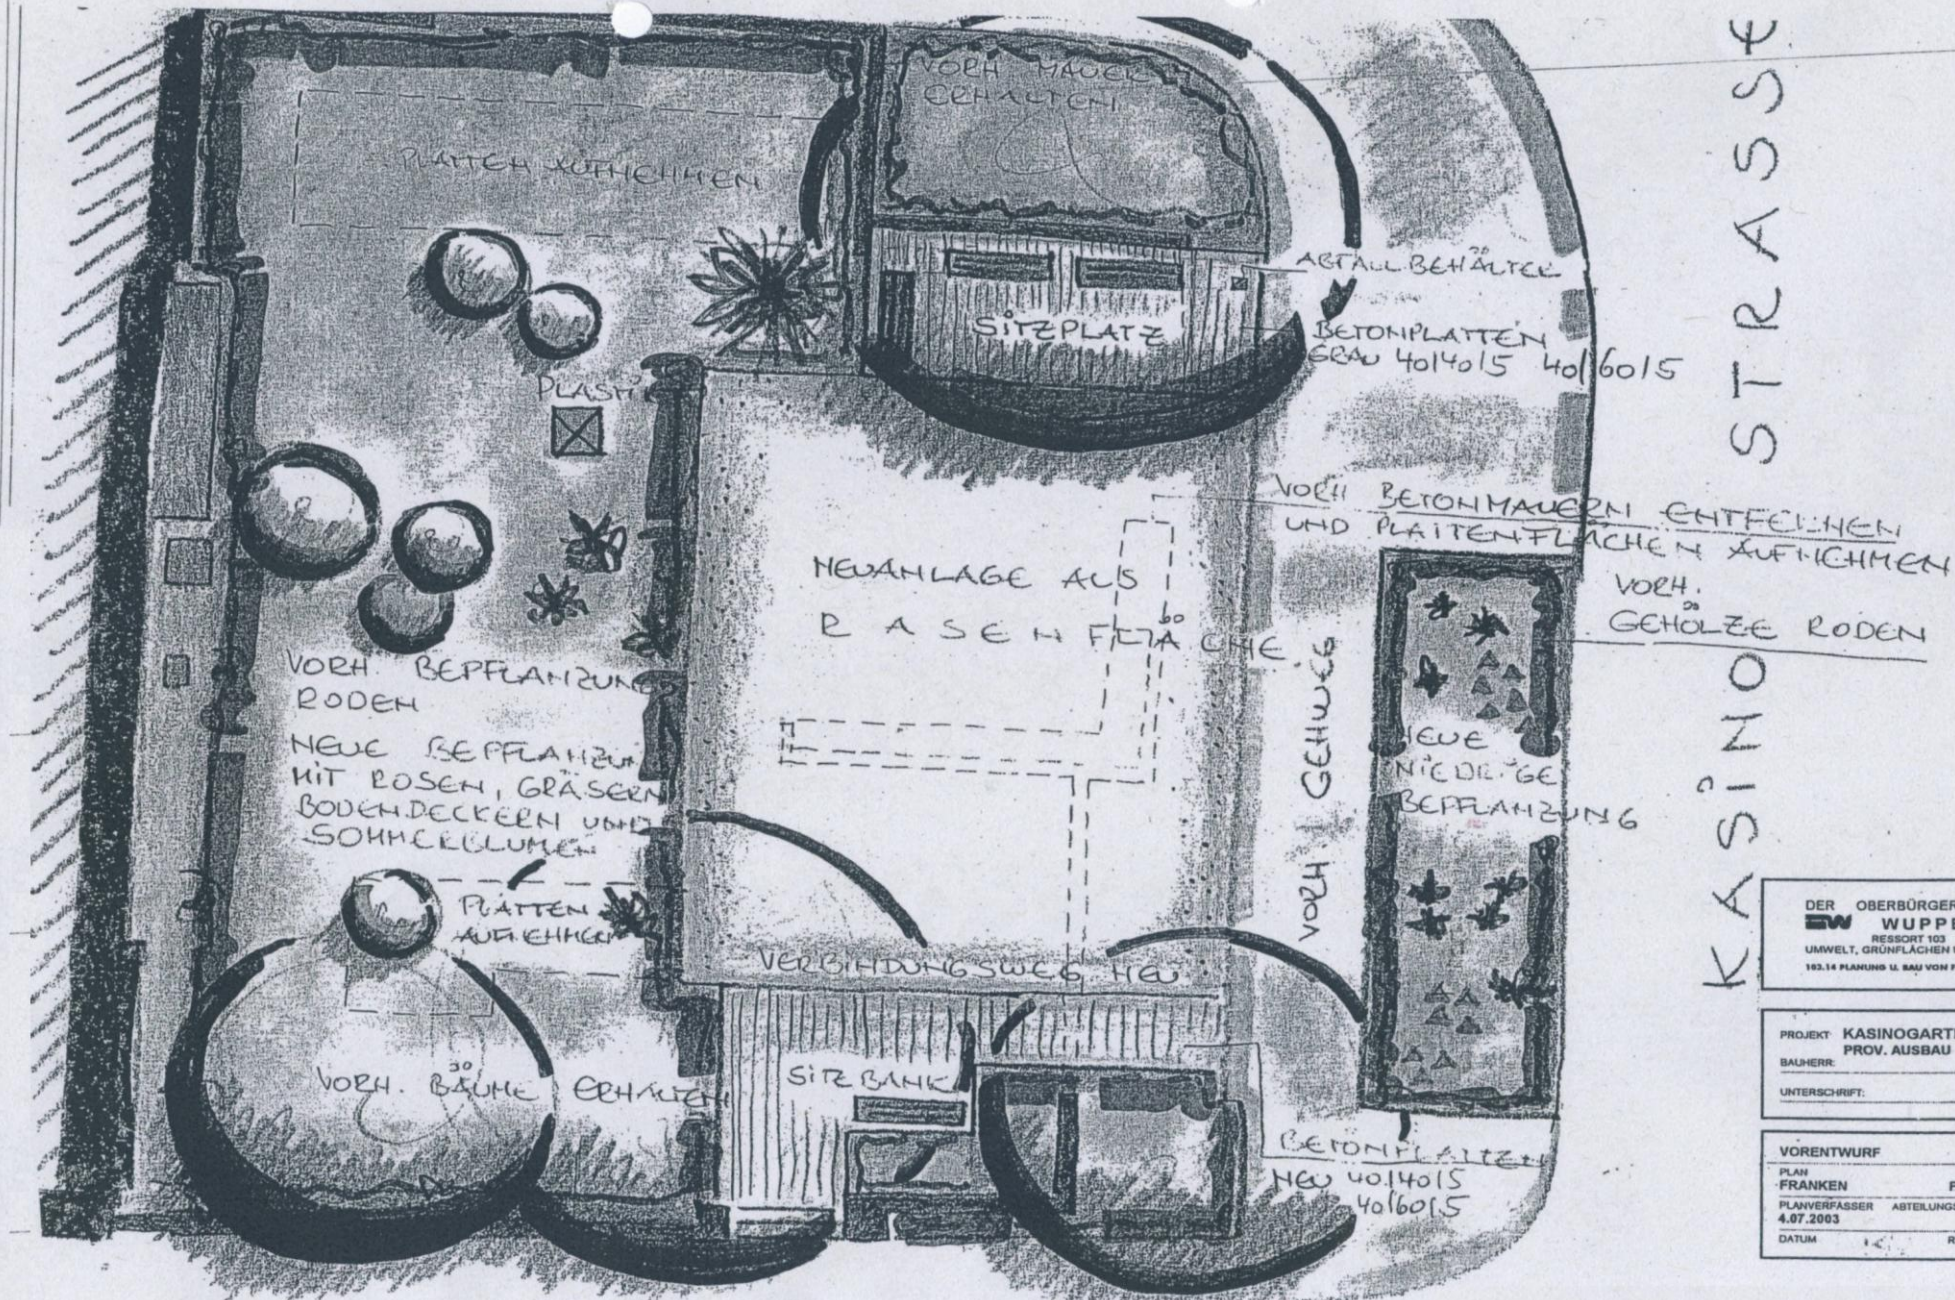

DER OBERBÜRGERMEISTER
SW WUPPERTAL
 RESORT 103
 UMWELT, GRÜNFLÄCHEN U. FORSTEN
 102.14 PLANUNG U. BAU VON FREIANLAGEN

PROJEKT KASINOGARTEN
 PROV. AUSBAU
 BAUHERR:
 UNTERSCHRIFT:

VÖRENTWURF 1:100
 PLAN FRANKEN MASSTAB
 PLANVERFÄSSER ABTEILUNGSLEITER GEZ
 4.07.2003 5043/12
 DATUM REGISTRIER-NR.