


Y 32372109.500
X 5680260.268

3237275
5680275

5680300
32372150

Y 32372171.124
X 5680327.566

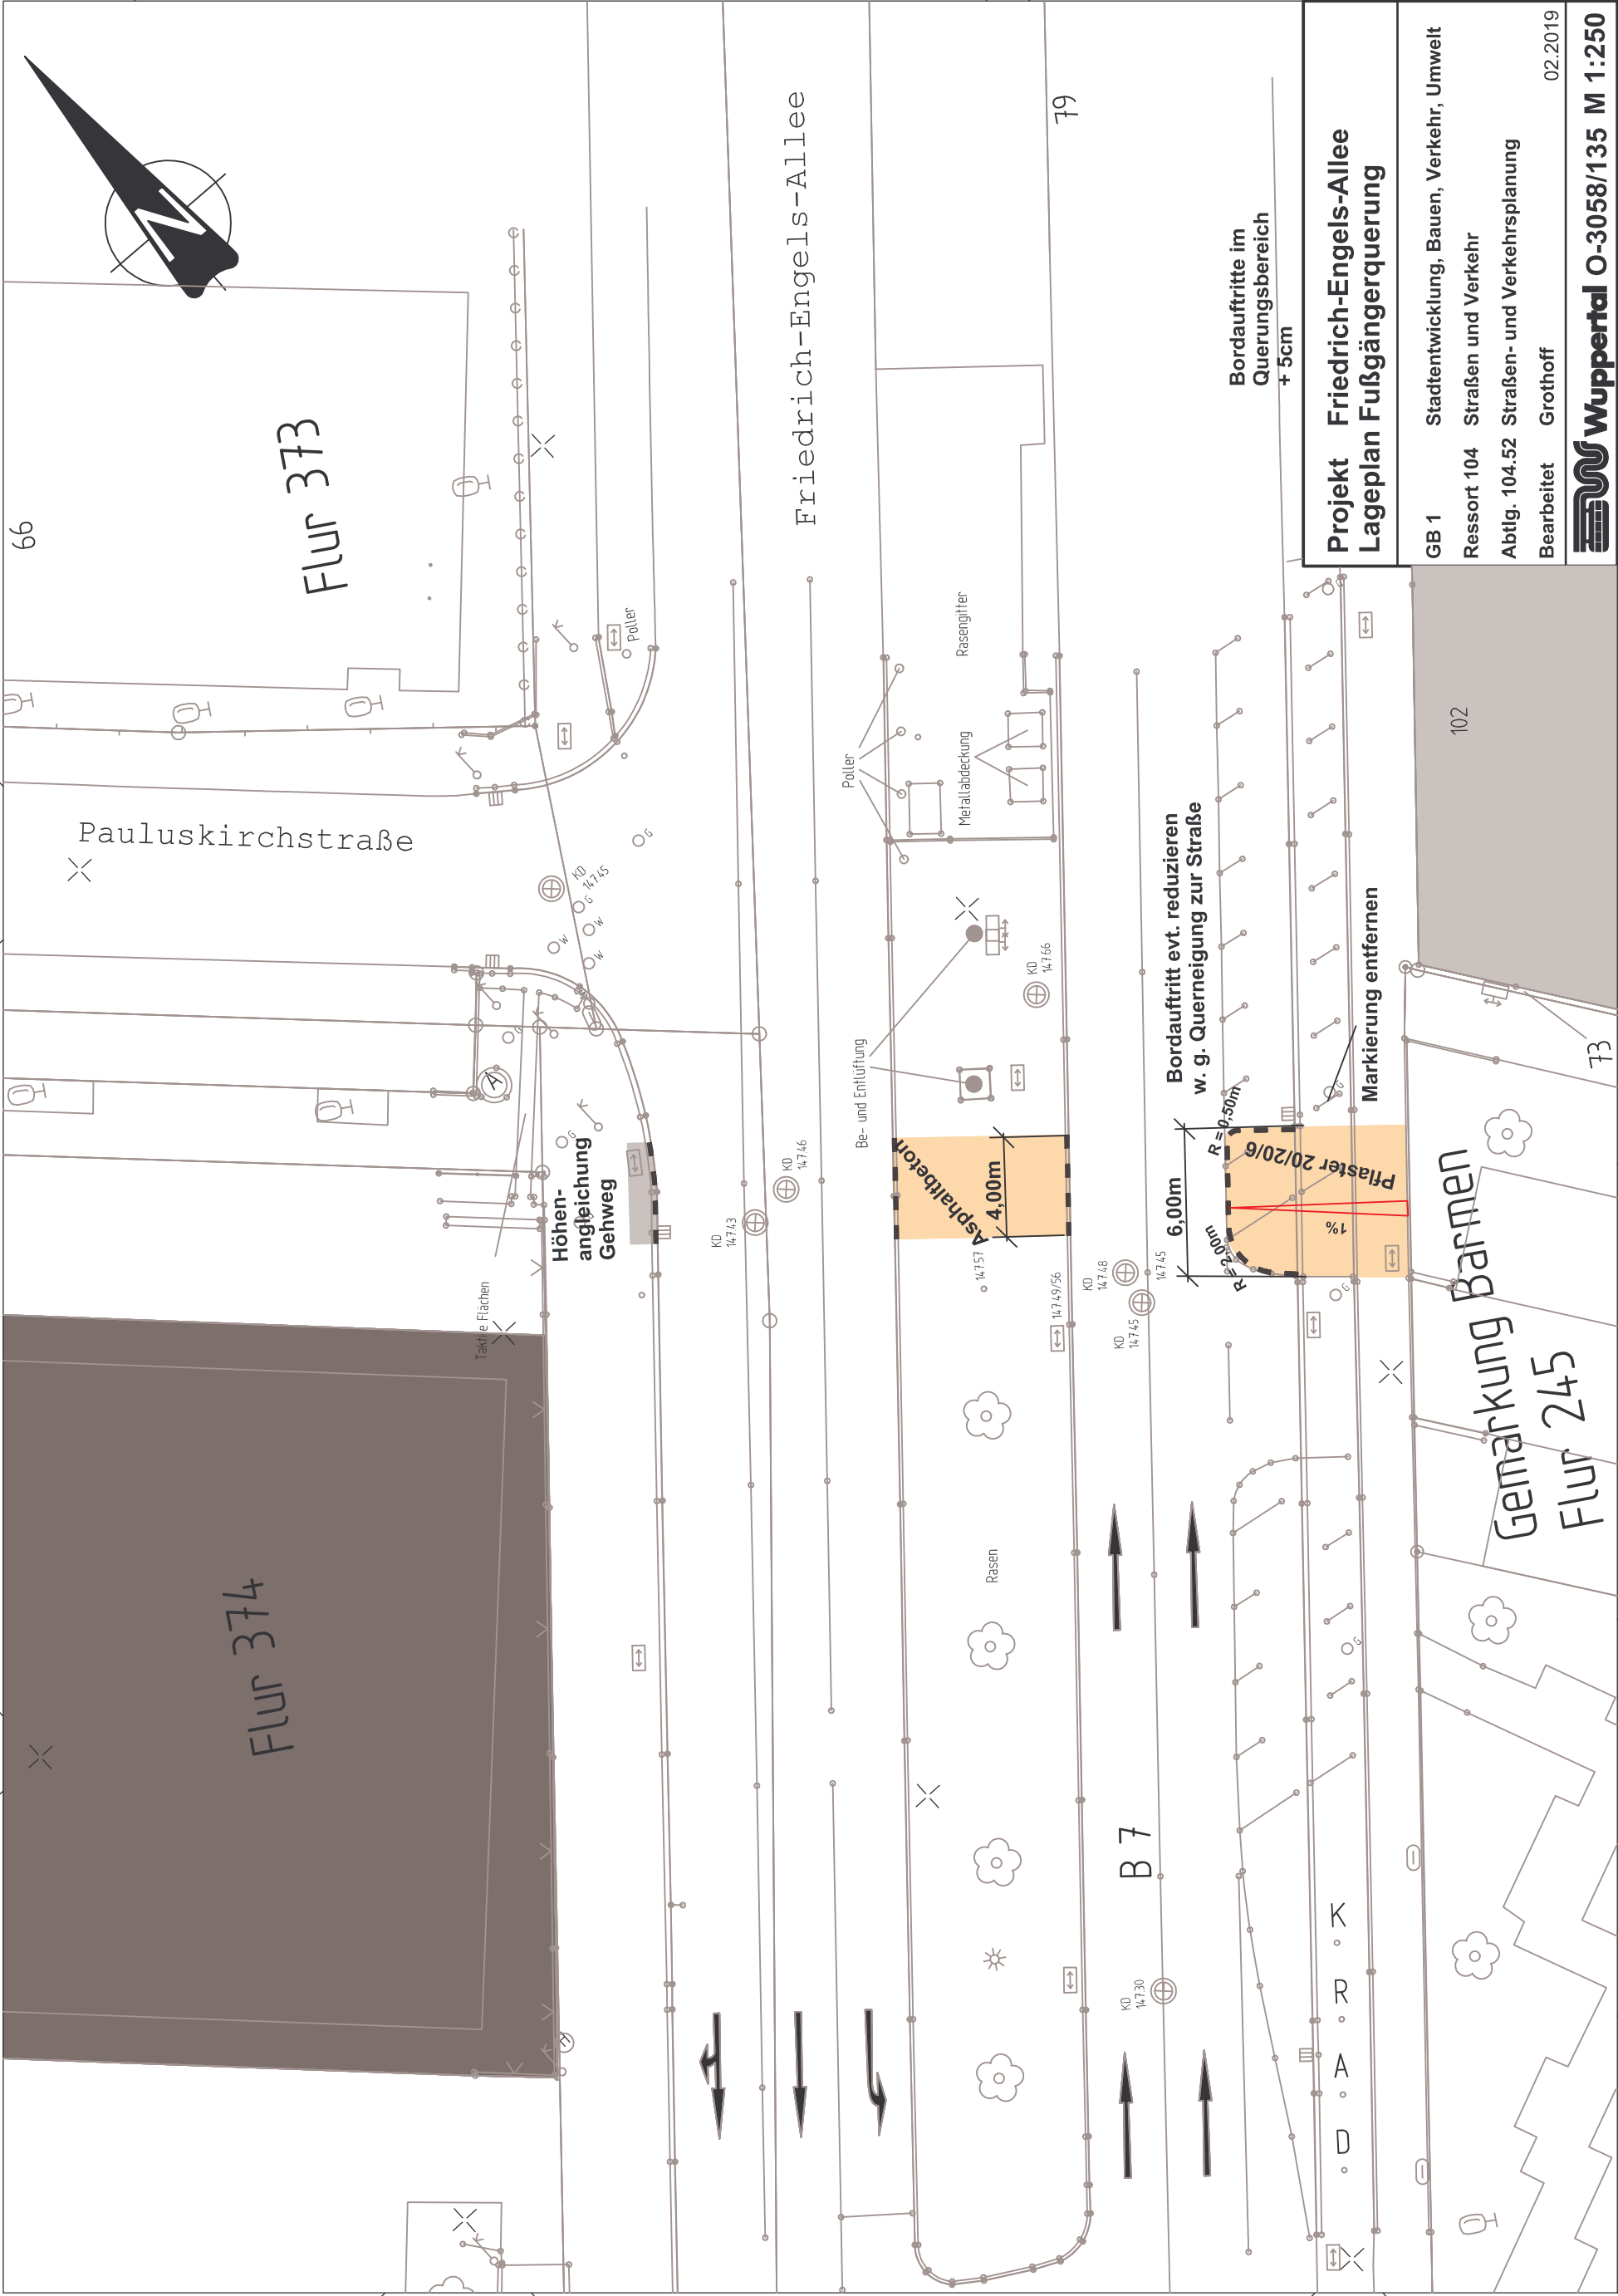

Projekt Friedrich-Engels-Allee Lageplan Fußgängerquerung	
GB 1	Stadtentwicklung, Bauen, Verkehr, Umwelt
Ressort 104	Straßen und Verkehr
Abtg. 104.52	Straßen- und Verkehrsplanung
Bearbeitet	Grothoff
02.2019	
Wuppertal O-3058/135 M 1:250	

Y 32372156.885
X 5680216.877

5680225
32372150

Y 32372203.314
X 5680267.582

5680230