




Mit Genehmigung des Ressorts 102
laut Rahmenvereinbarung

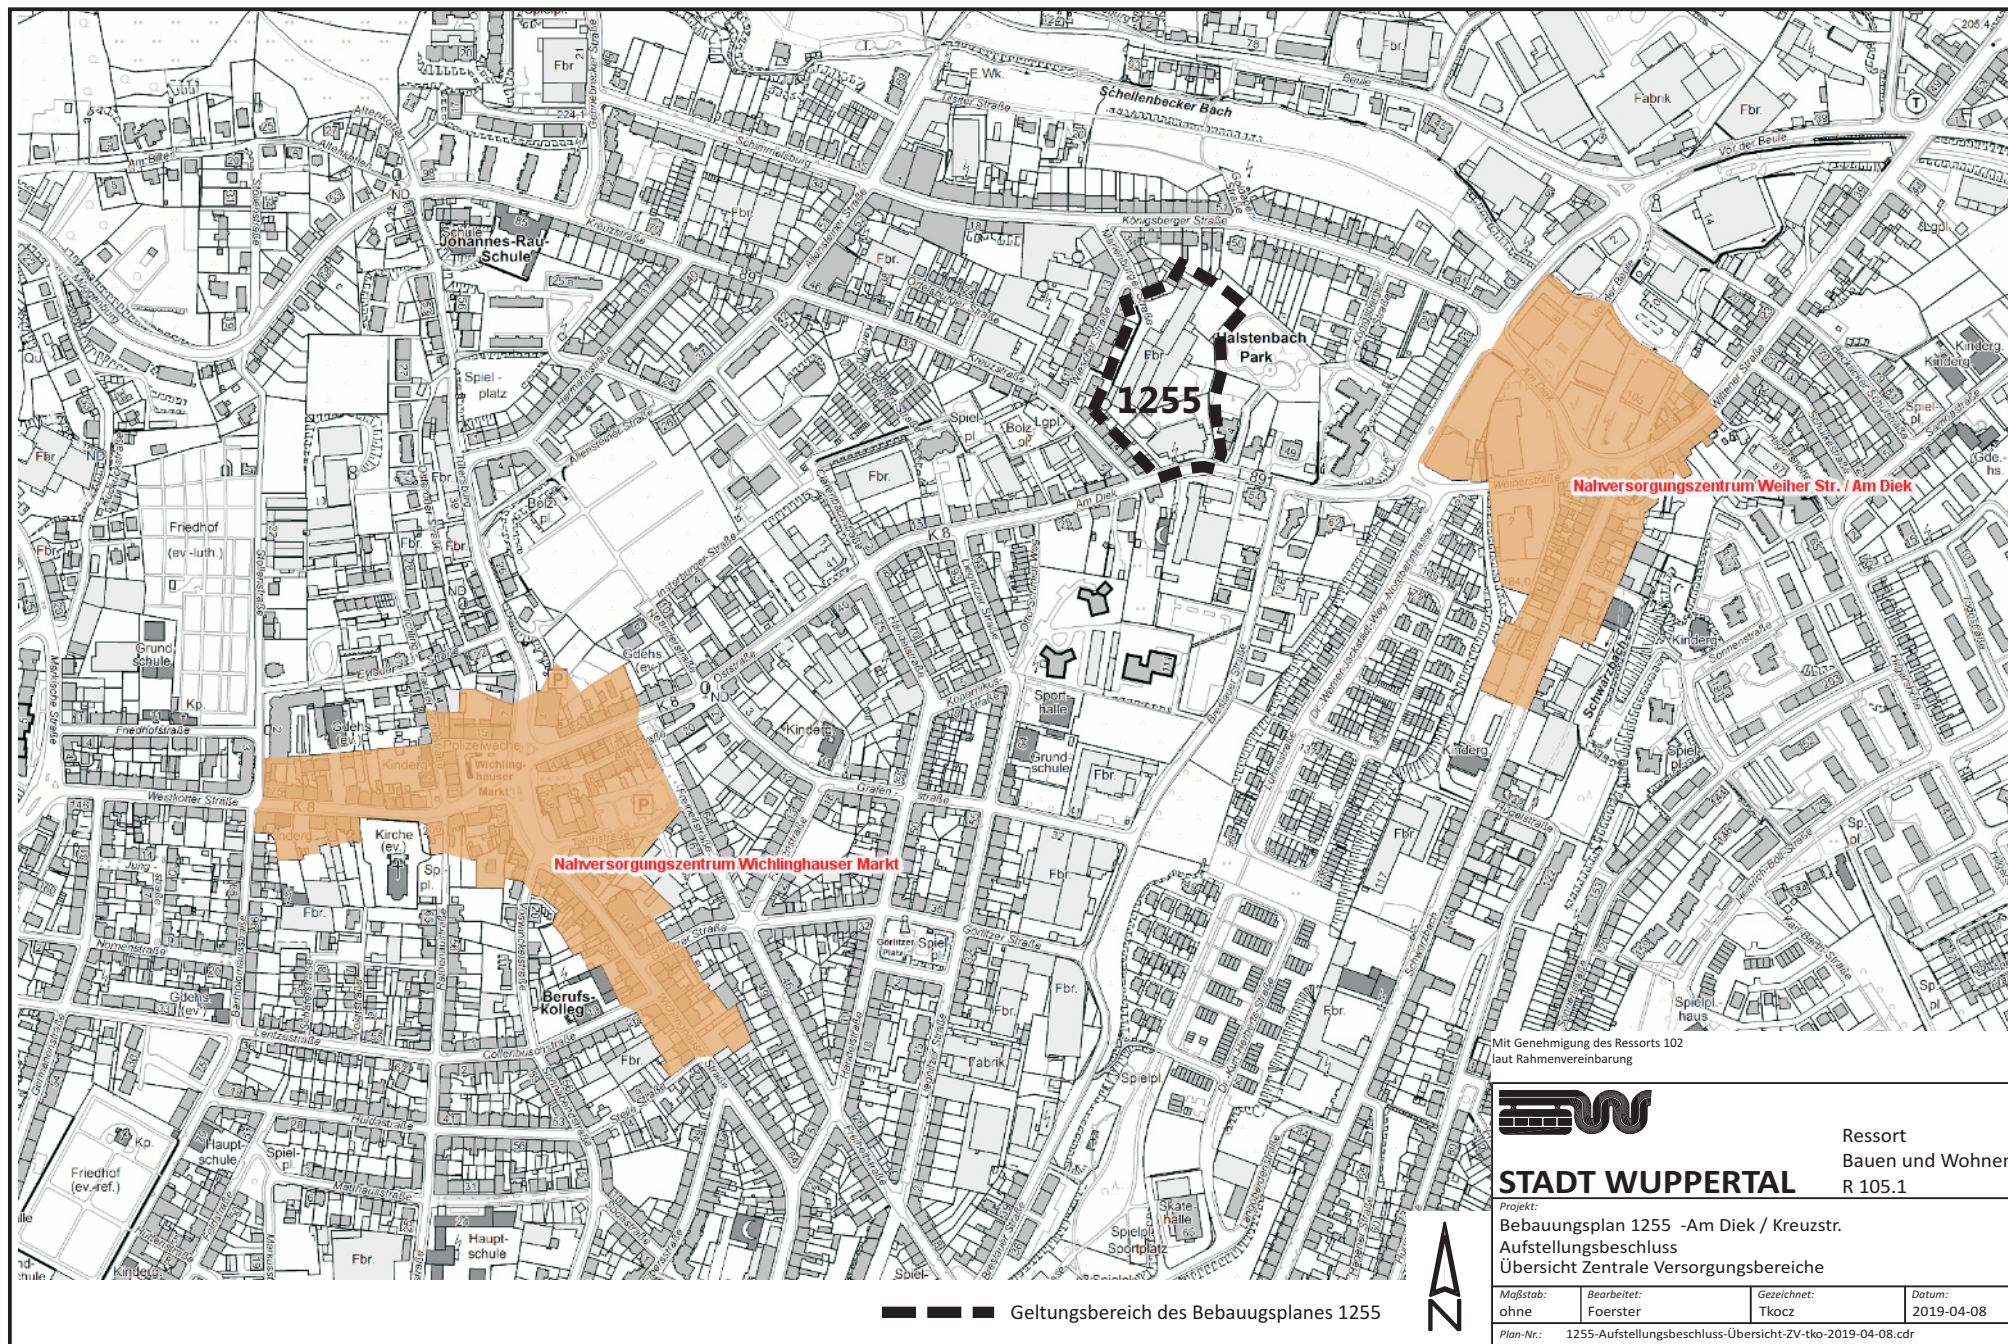

STADT WUPPERTAL

Ressort
Bauen und Wohnen
R 105.1

Projekt:
Bebauungsplan 1255 -Am Diek / Kreuzstr.
Aufstellungsbeschluss
Übersicht Zentrale Versorgungsbereiche

Maßstab: ohne	Bearbeitet: Foerster	Gezeichnet: Tkocz	Datum: 2019-04-08
Plan-Nr.: 1255-Aufstellungsbeschluss-Übersicht-ZV-ko-2019-04-08.cdr			

■ ■ ■ Geltungsbereich des Bebauungsplanes 1255

