


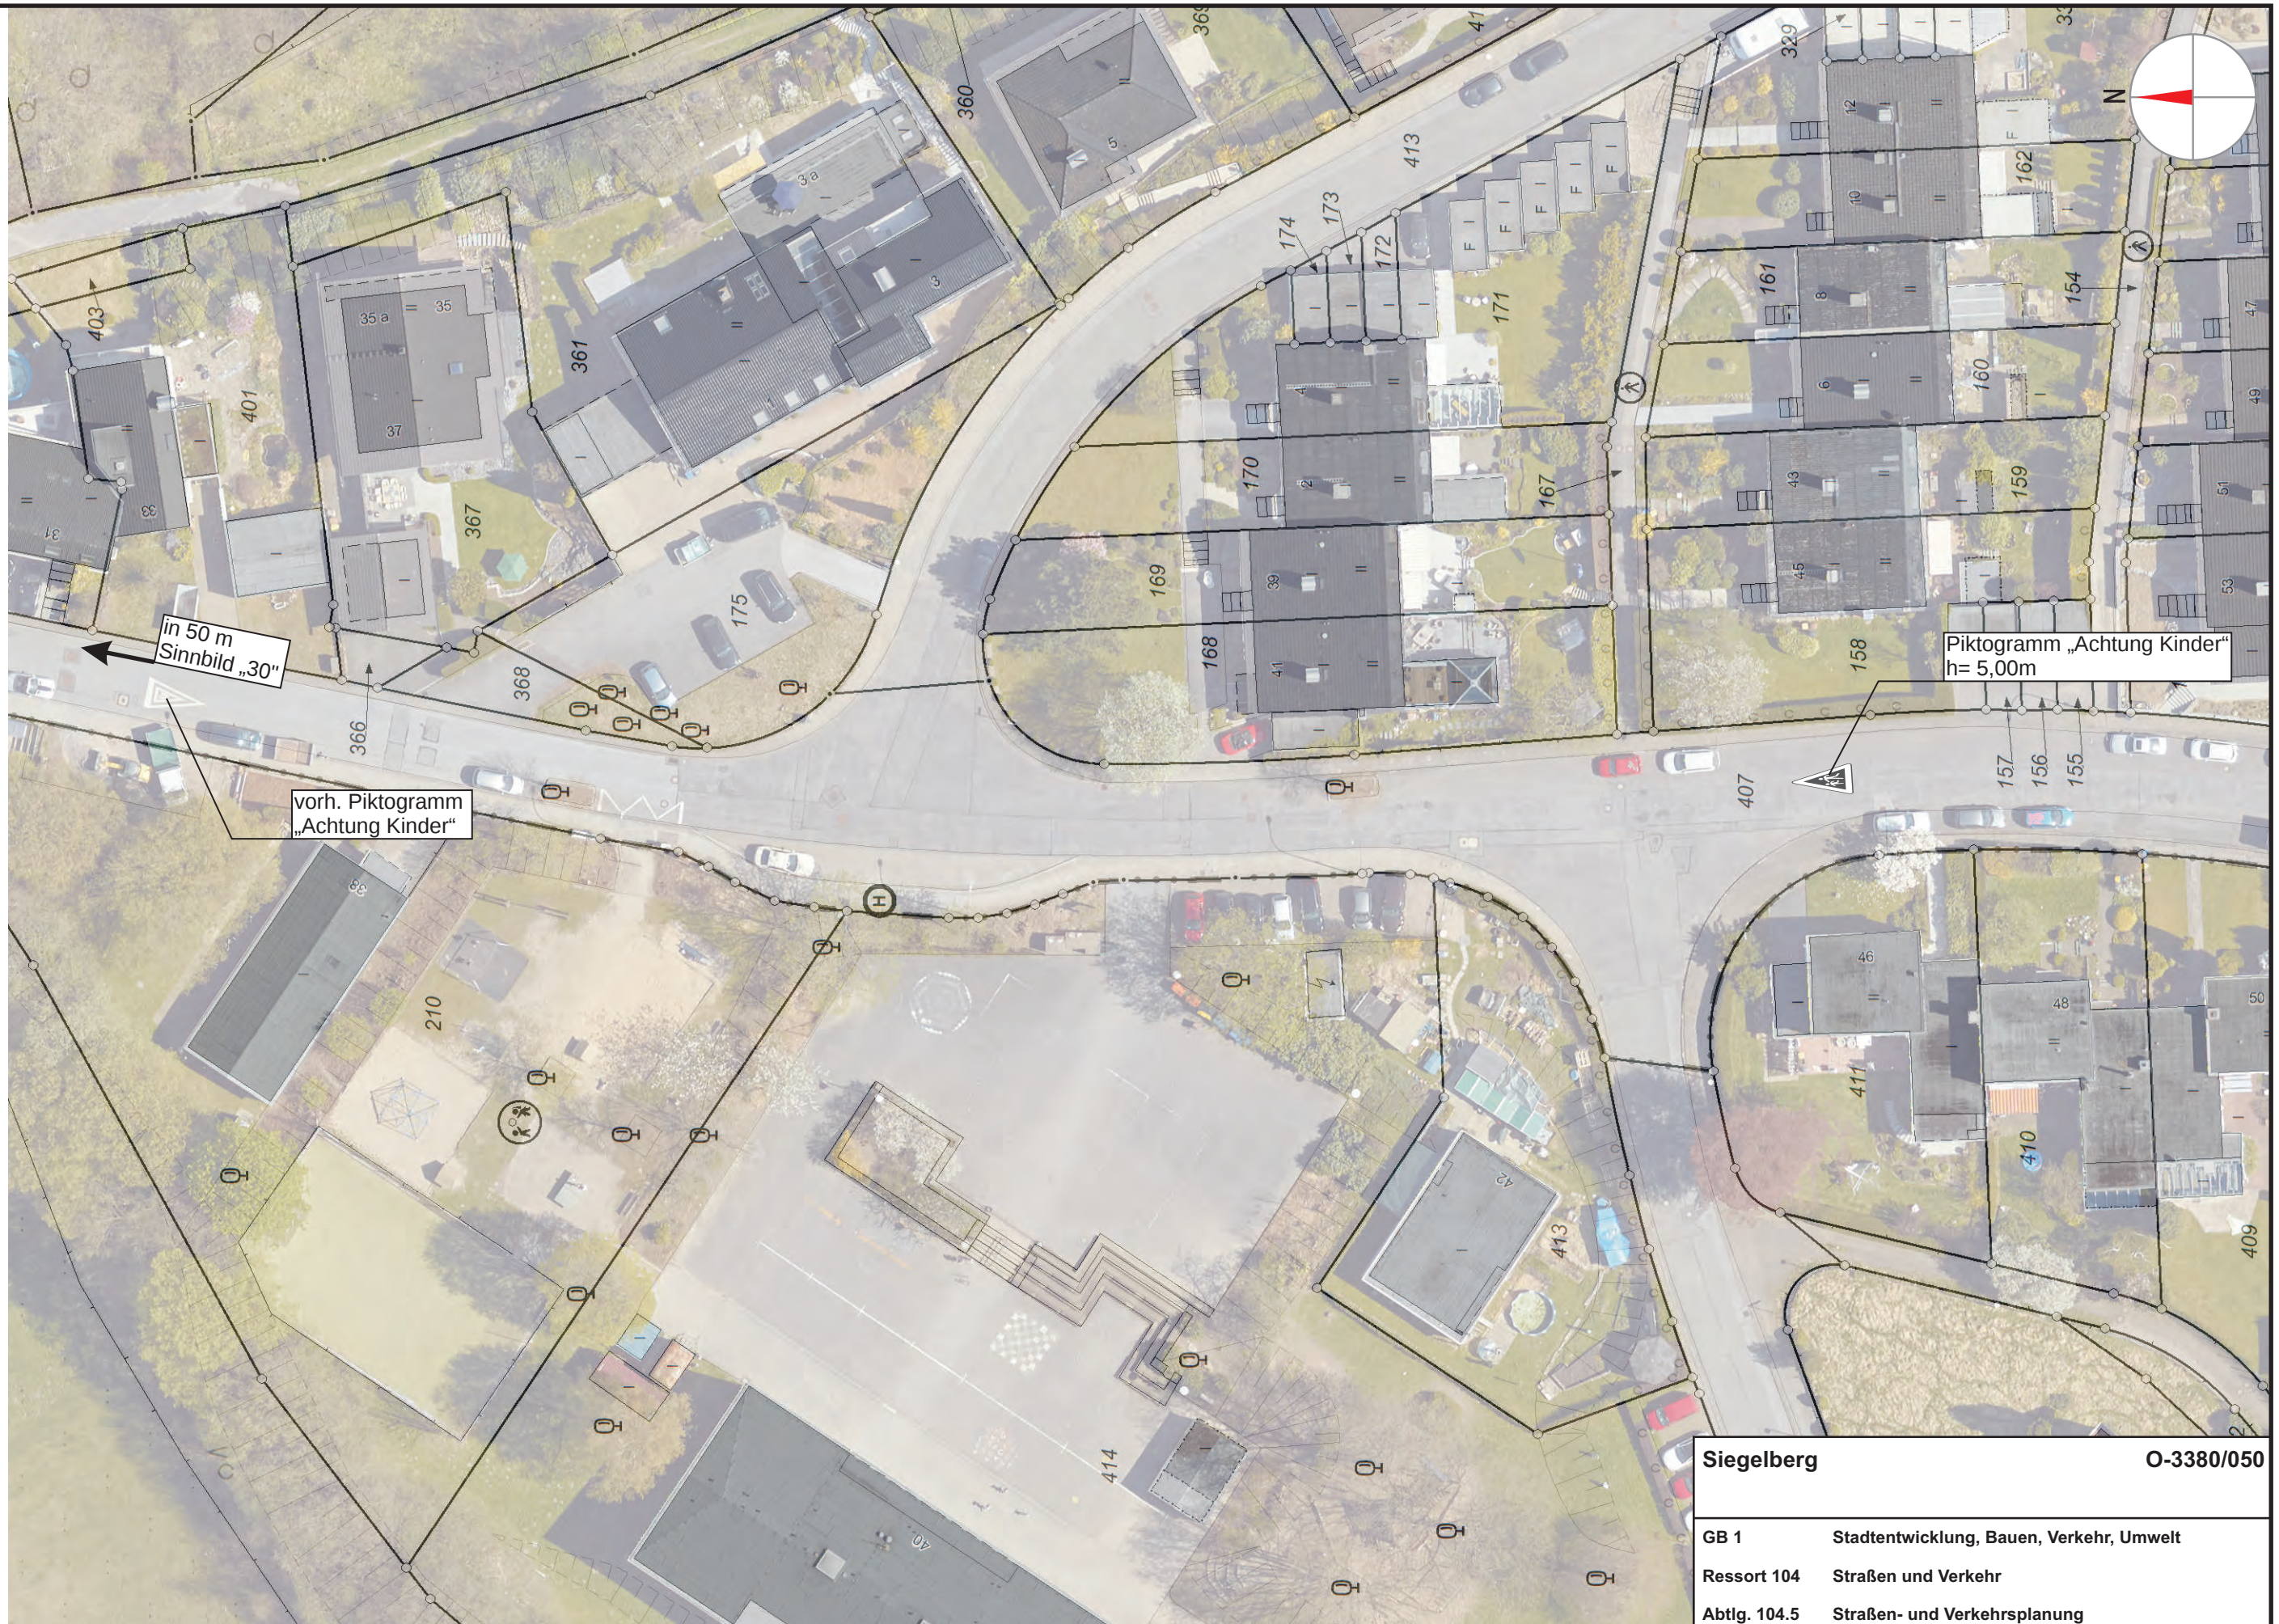

Siegelberg		O-3380/050
GB 1	Stadtentwicklung, Bauen, Verkehr, Umwelt	
Ressort 104	Straßen und Verkehr	
Abtlg. 104.5	Straßen- und Verkehrsplanung	
Bearbeitet	Mücher / 4783	13.11.2018
Wuppertal		M.: 1:500