


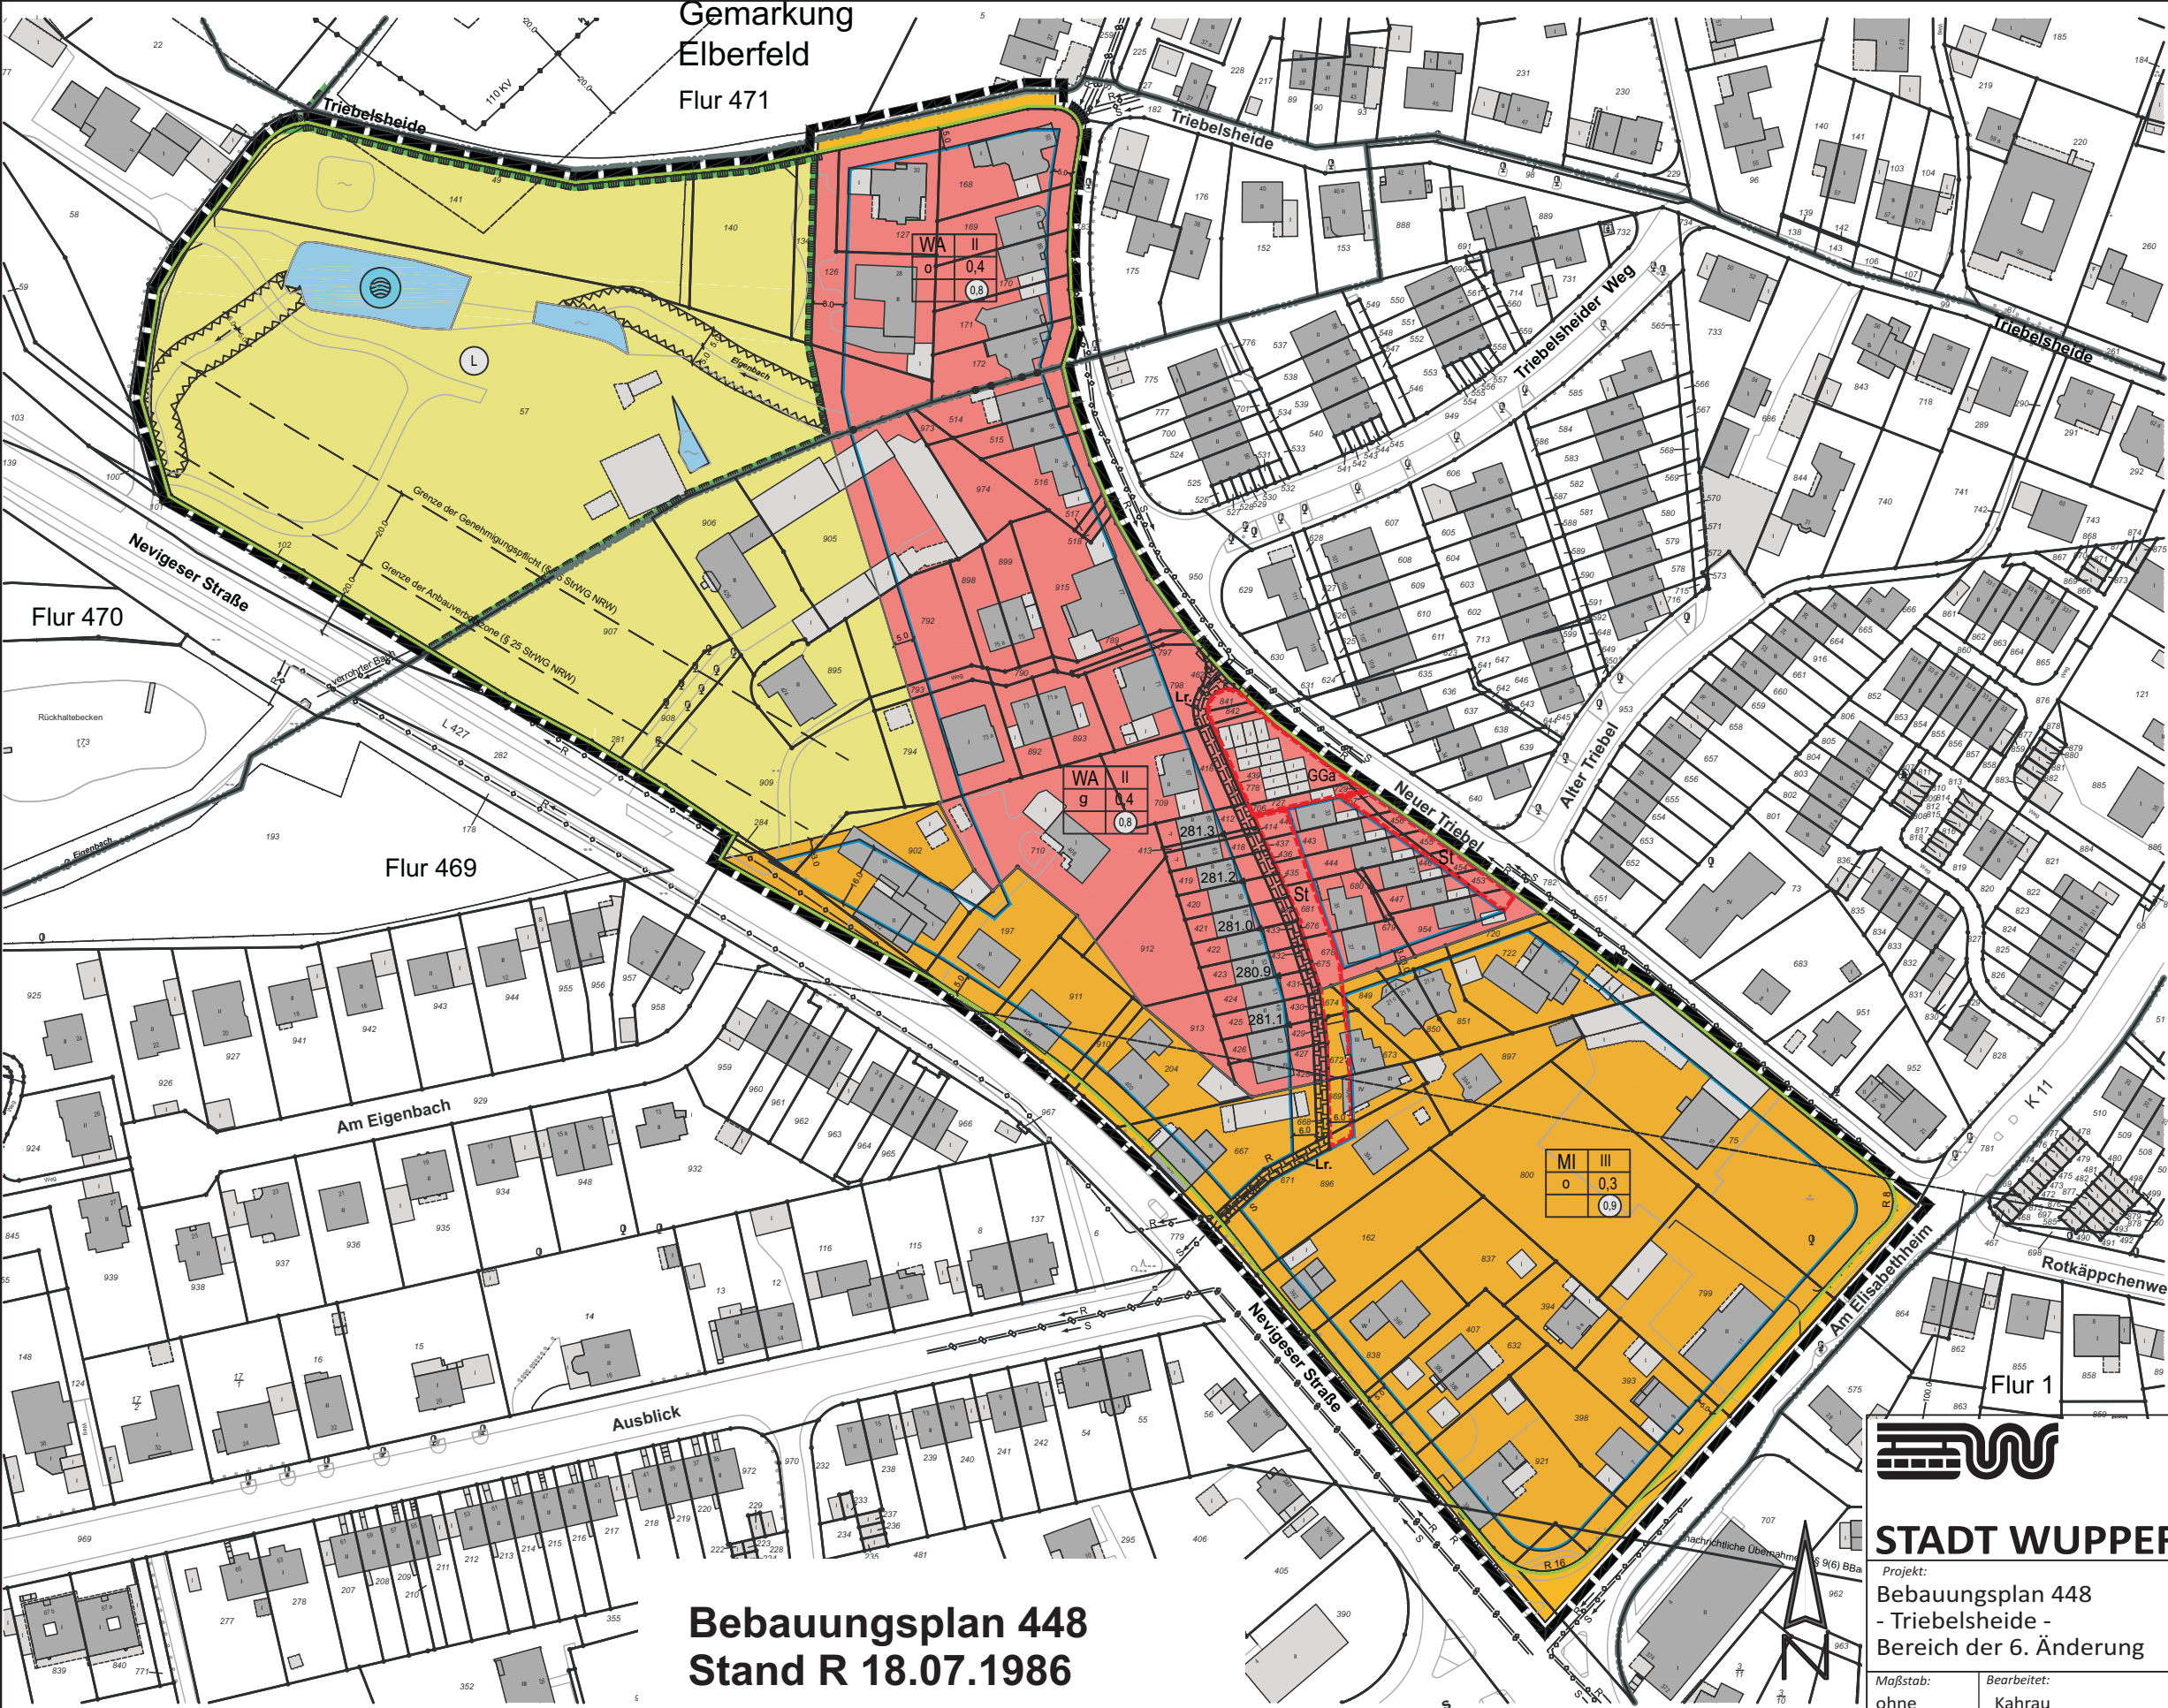

Bebauungsplan 448
Stand R 18.07.1986



STADT WUPPERTAL

Ressort
Bauen und Wohnen
R 105.1

Projekt:
Bebauungsplan 448
- Triebelsheide -
Bereich der 6. Änderung

Maßstab: ohne	Bearbeitet: Kahrau	Gezeichnet: Jäger	Datum: 2019-04-25
Plan-Nr.: 448-Anlage-1b			