


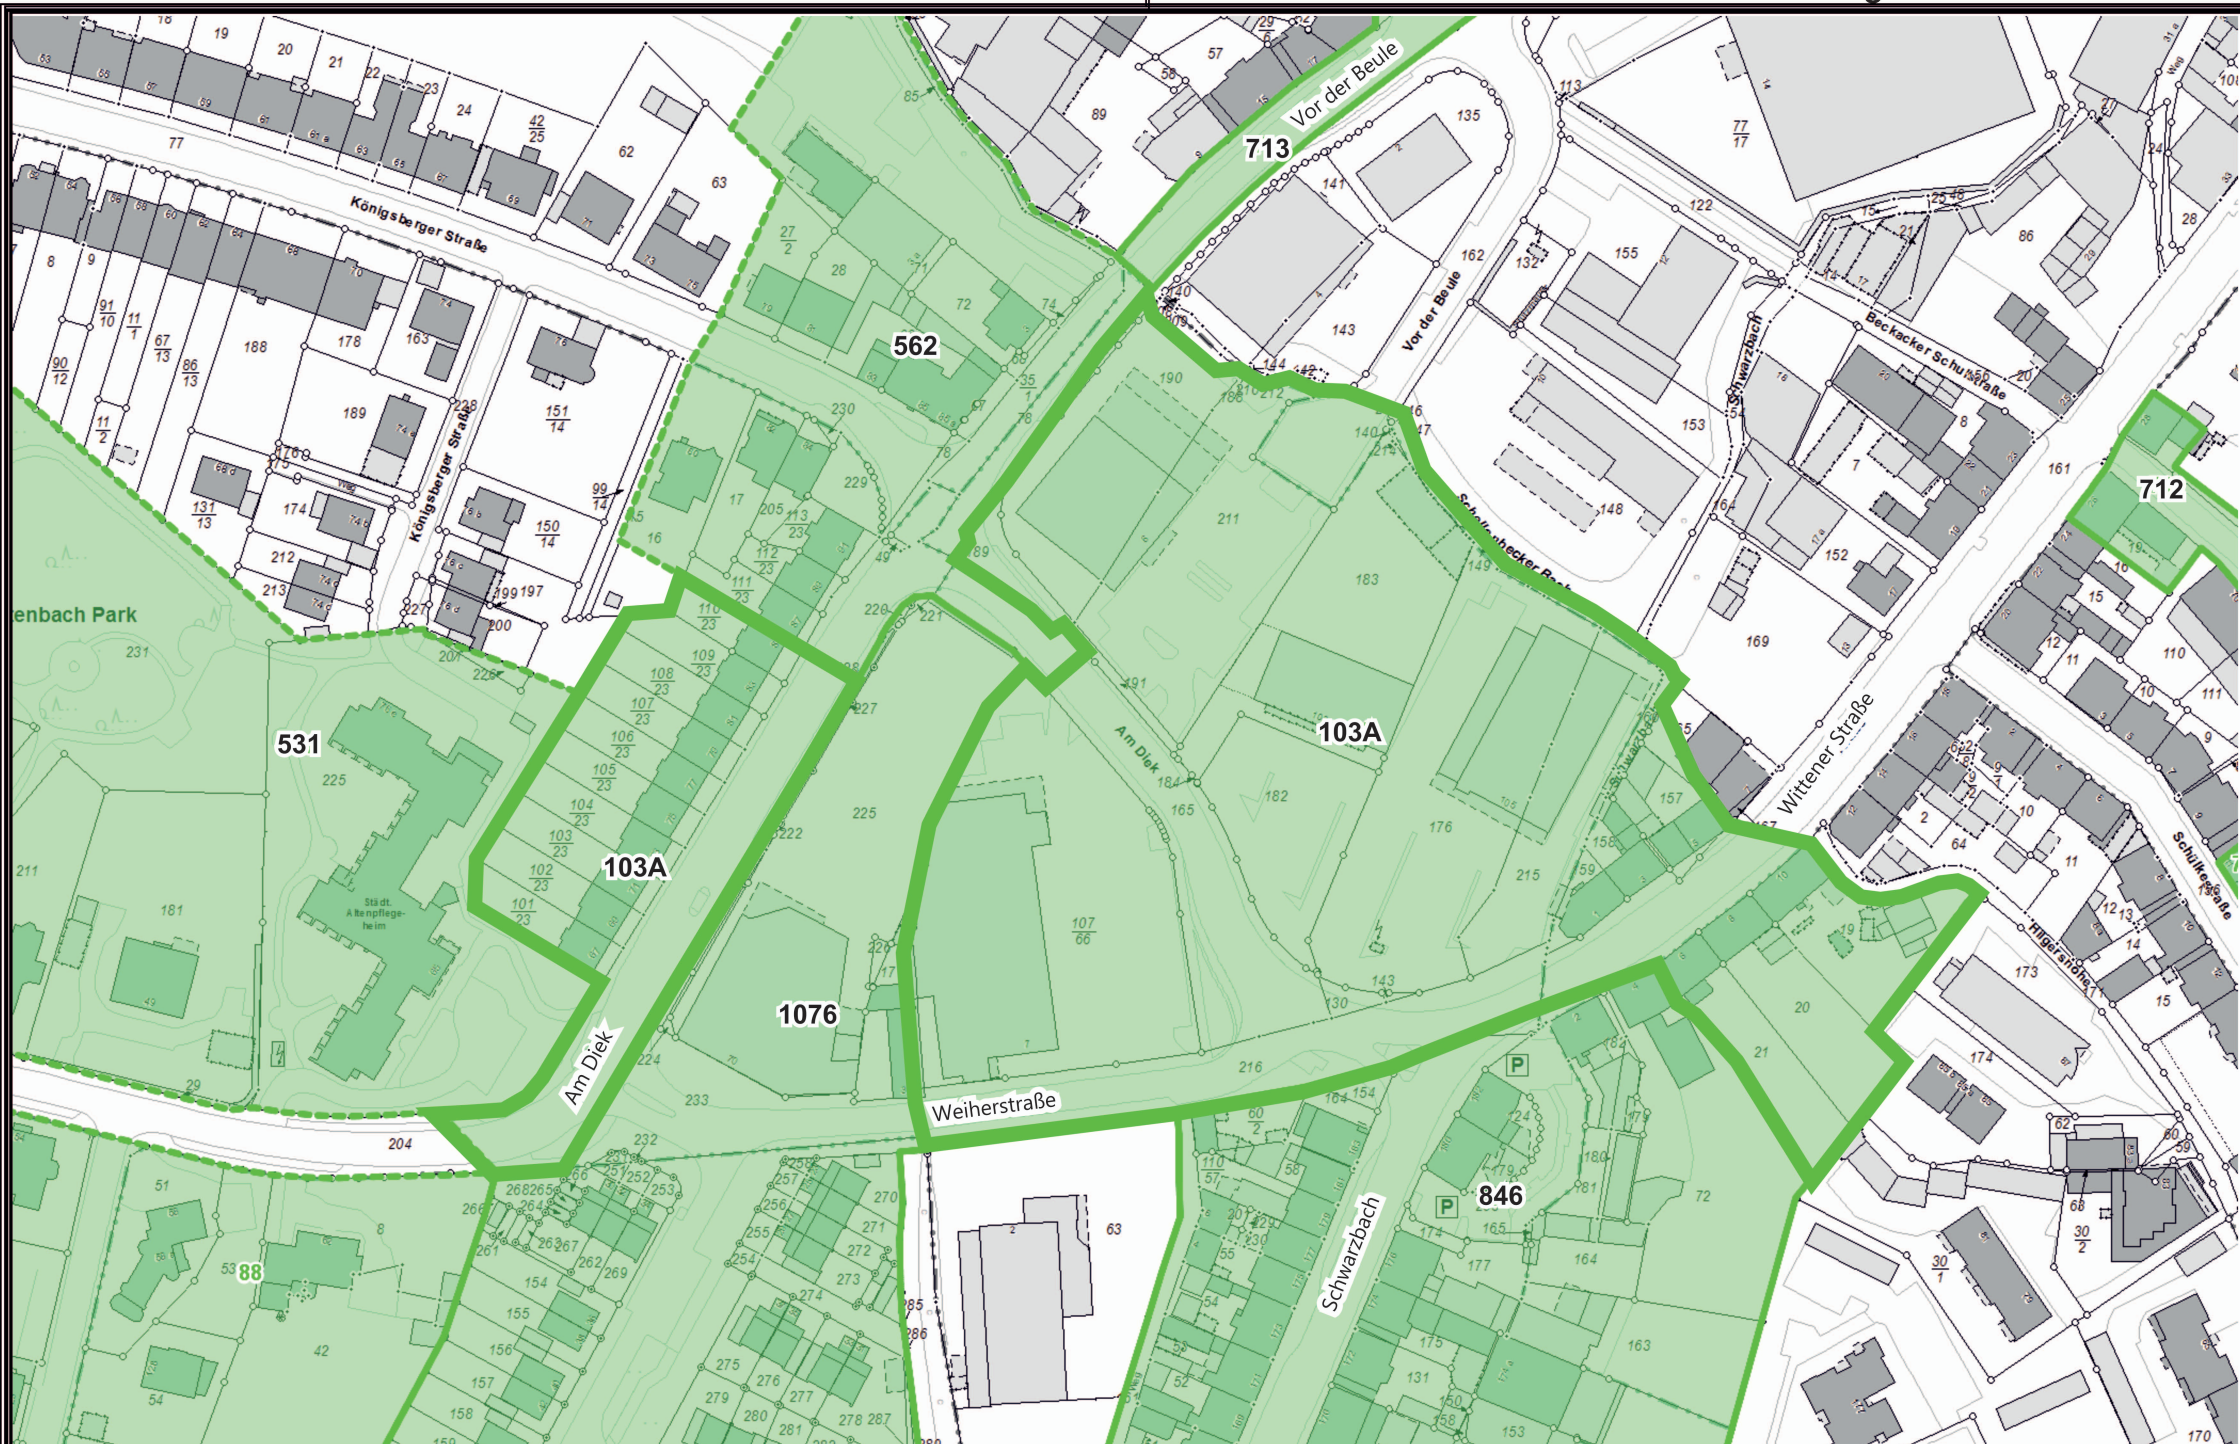

Herausgeber:
Stadt Wuppertal
Ressort Vermessung, Katasteramt und Geodaten

Übersichtsplan mit Darstellung der Bebauungspläne
Ressort Bauen und Wohnen

Maßstab 1:2000

Erstellt am 14.05.2019